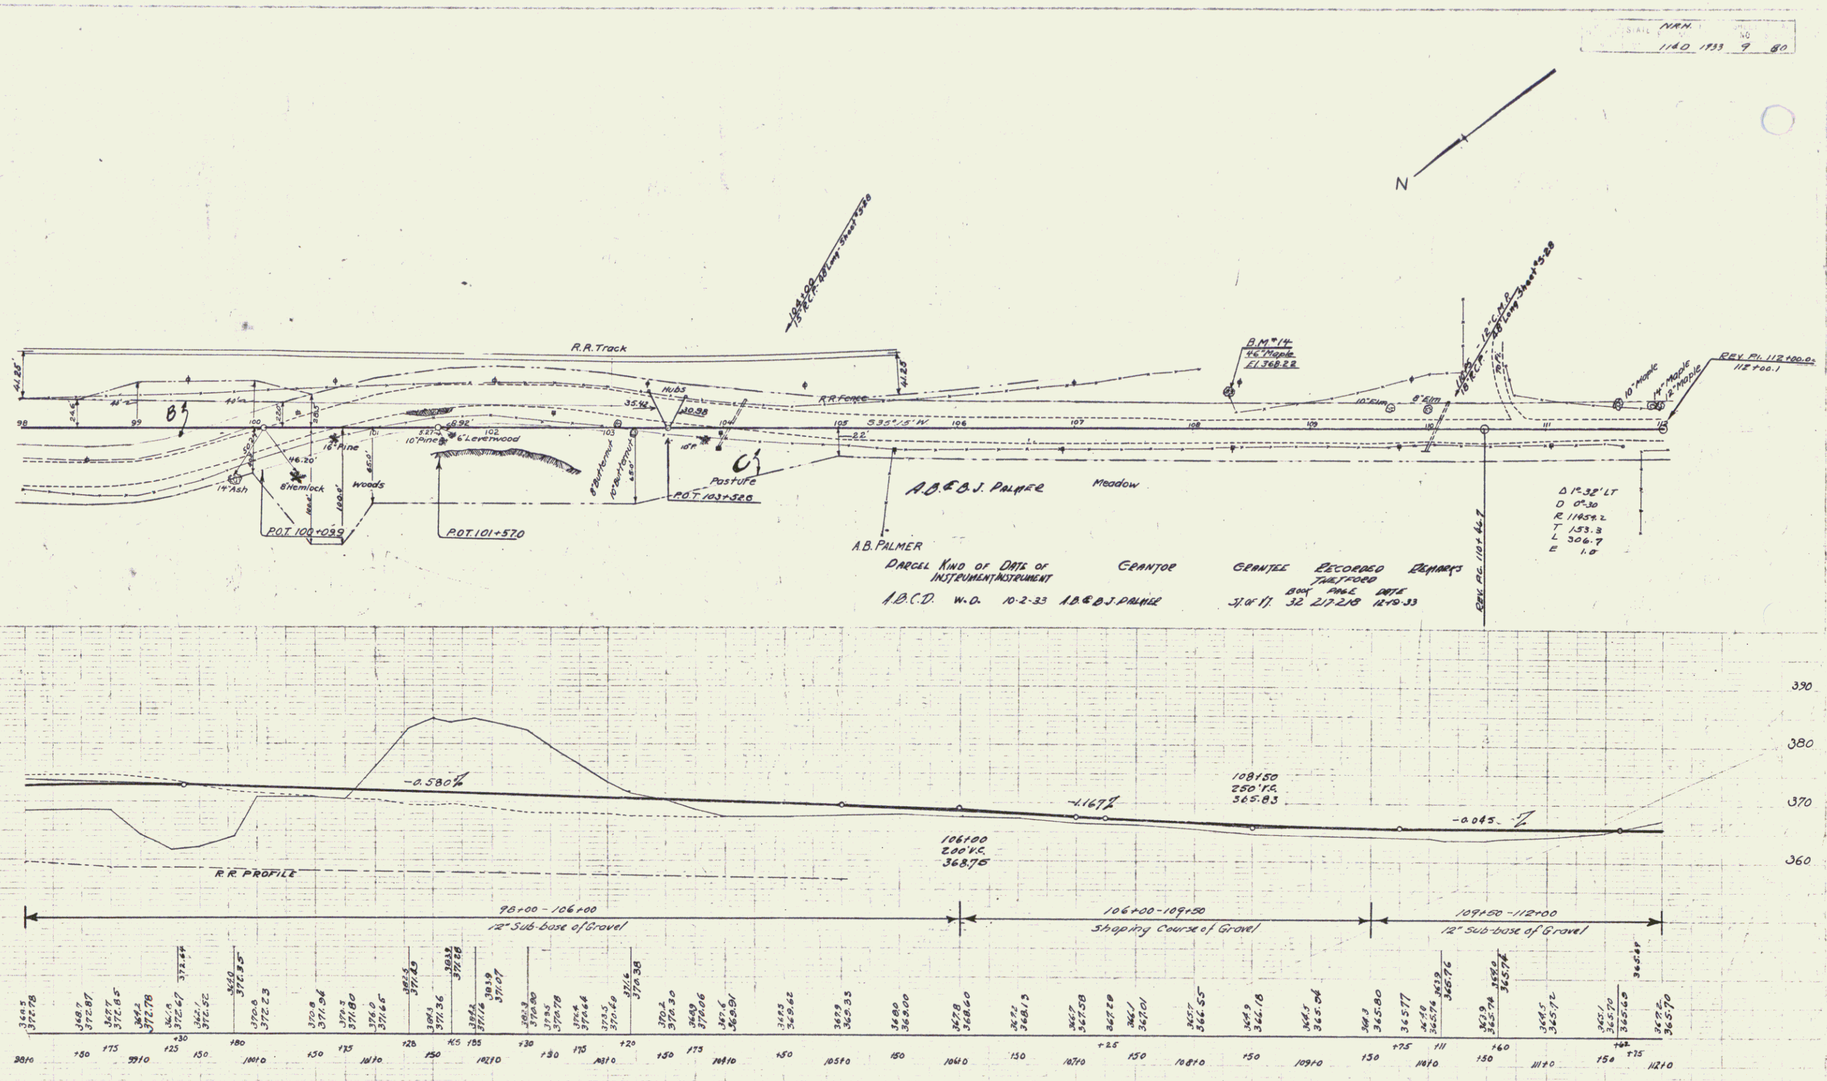

B.M. #14 Spike in Root 46" Maple 28' LT Sta 108+31 El. 368.22

7