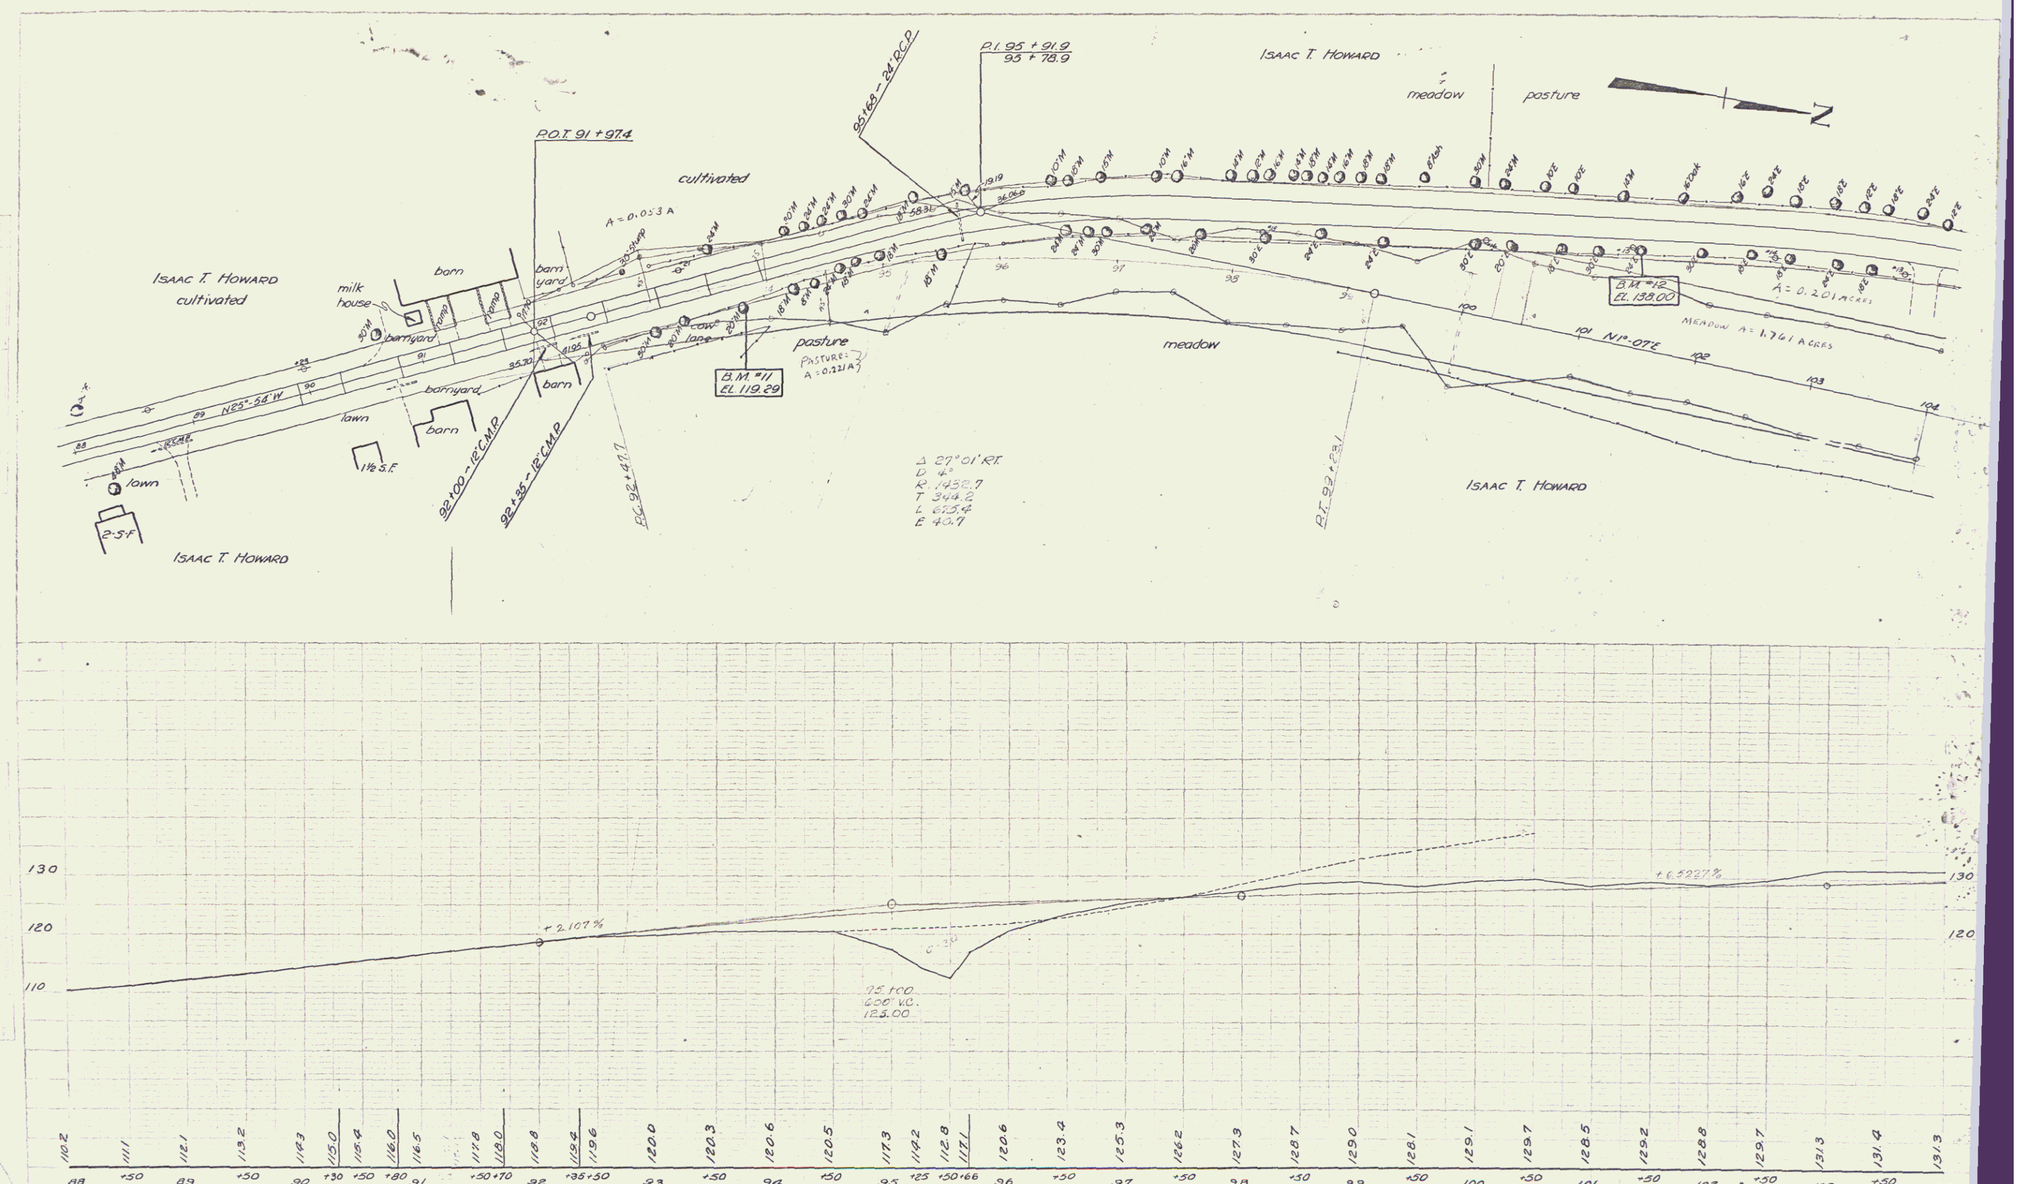

B.M. #11 - S.I.R. 20" Maple 16' Rt. Sta. 93 + 77 Elev. 119.29
B.M. #12 - S.I.R. 24" Elm 80' Lt. Sta. 101 + 35 Elev. 138.00

COLCHESTER
series no.
sheet 3 of sheets

4