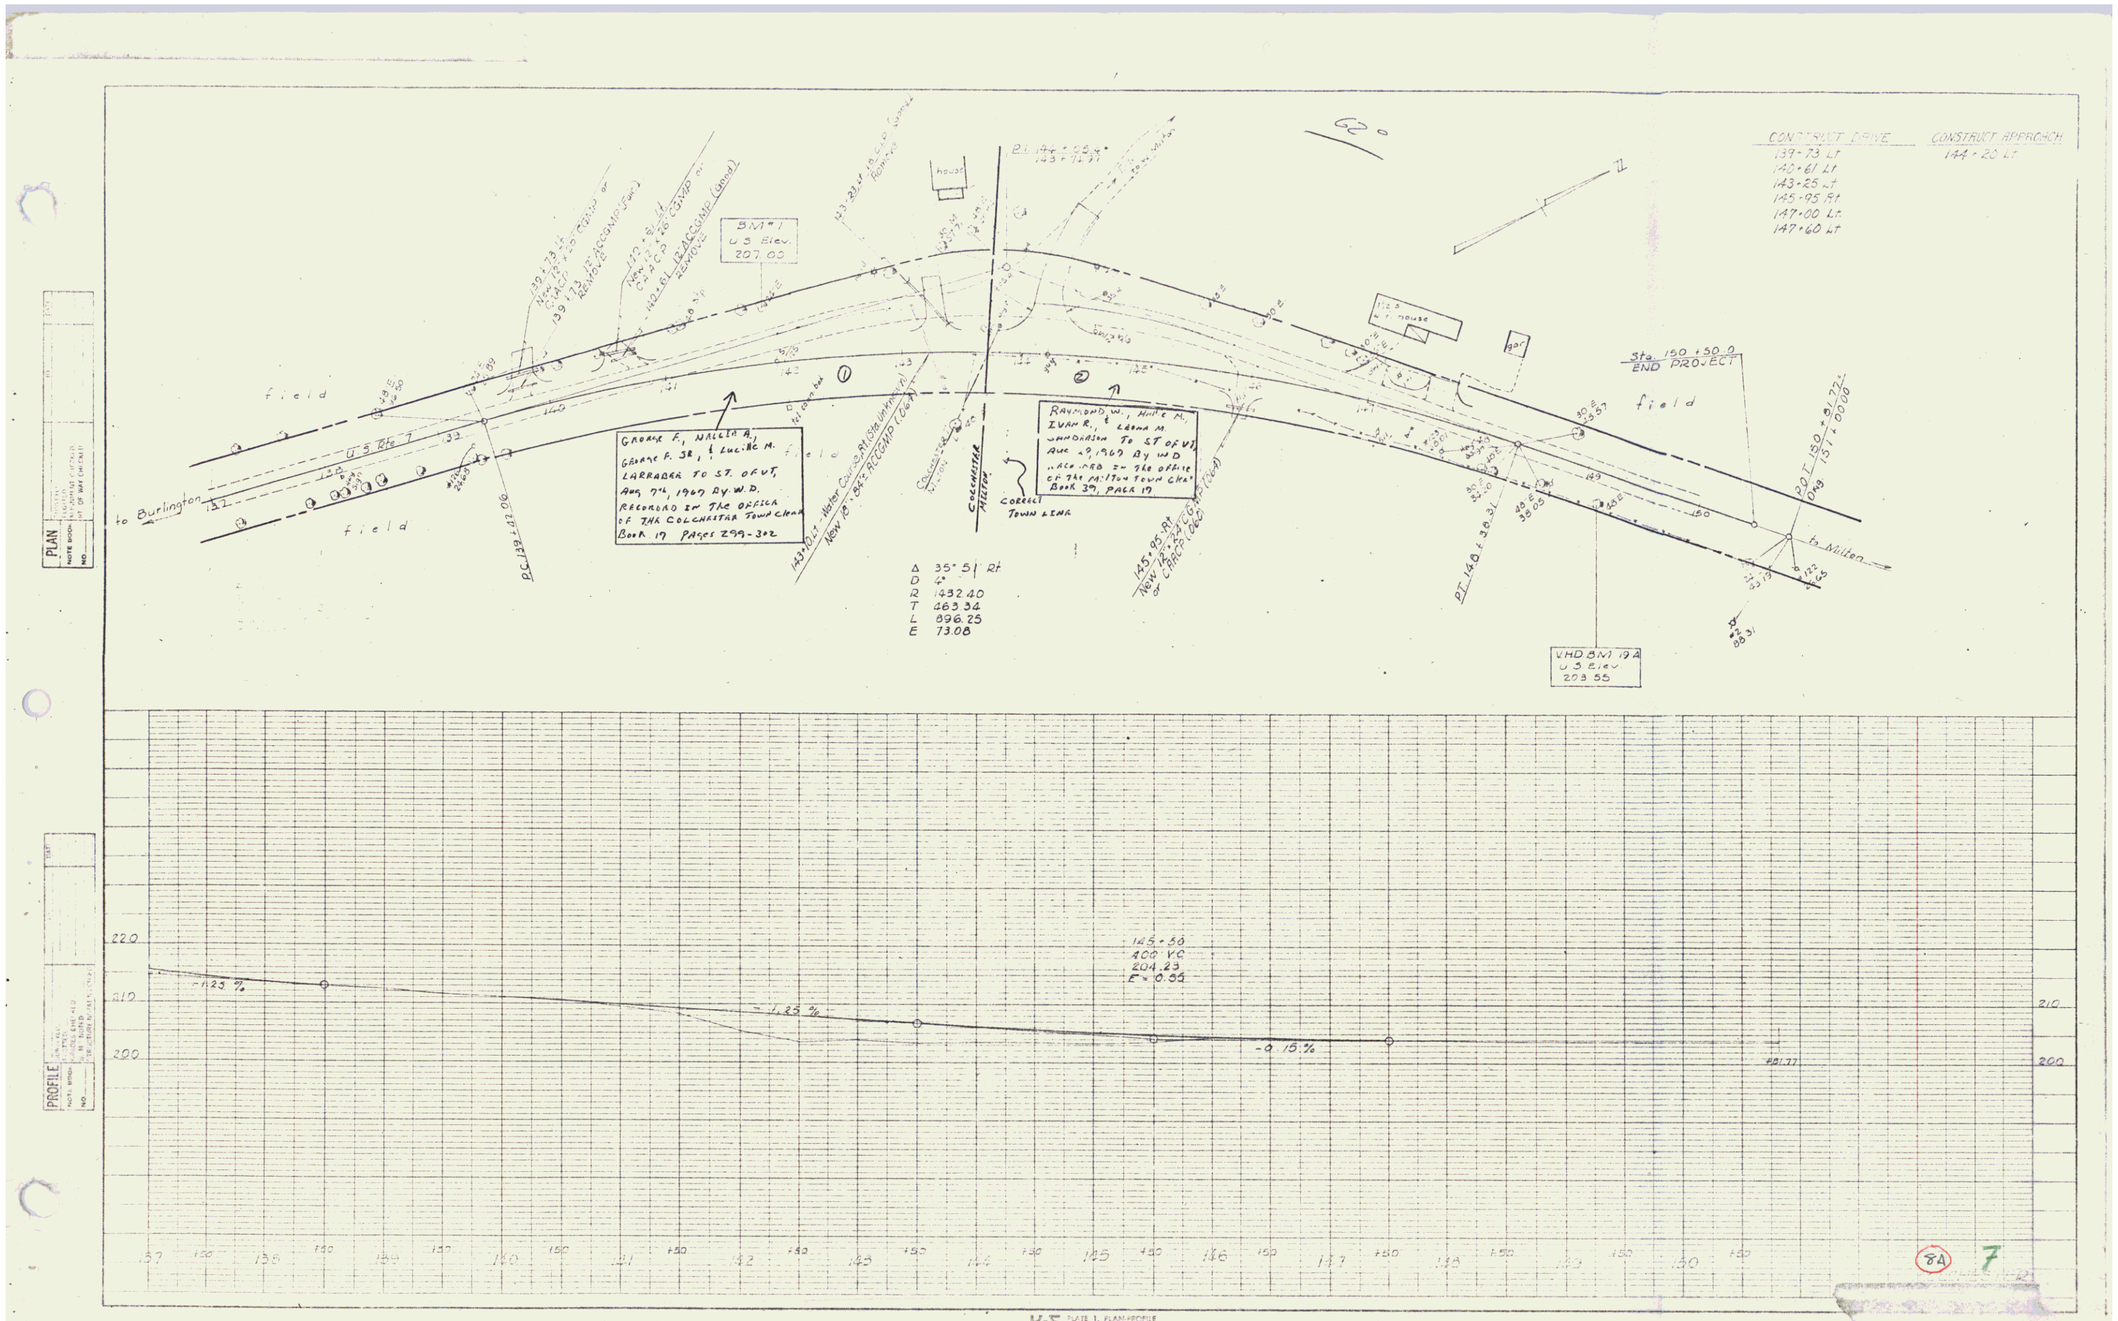

K+E PLATE 1, PLAN & PROFILE