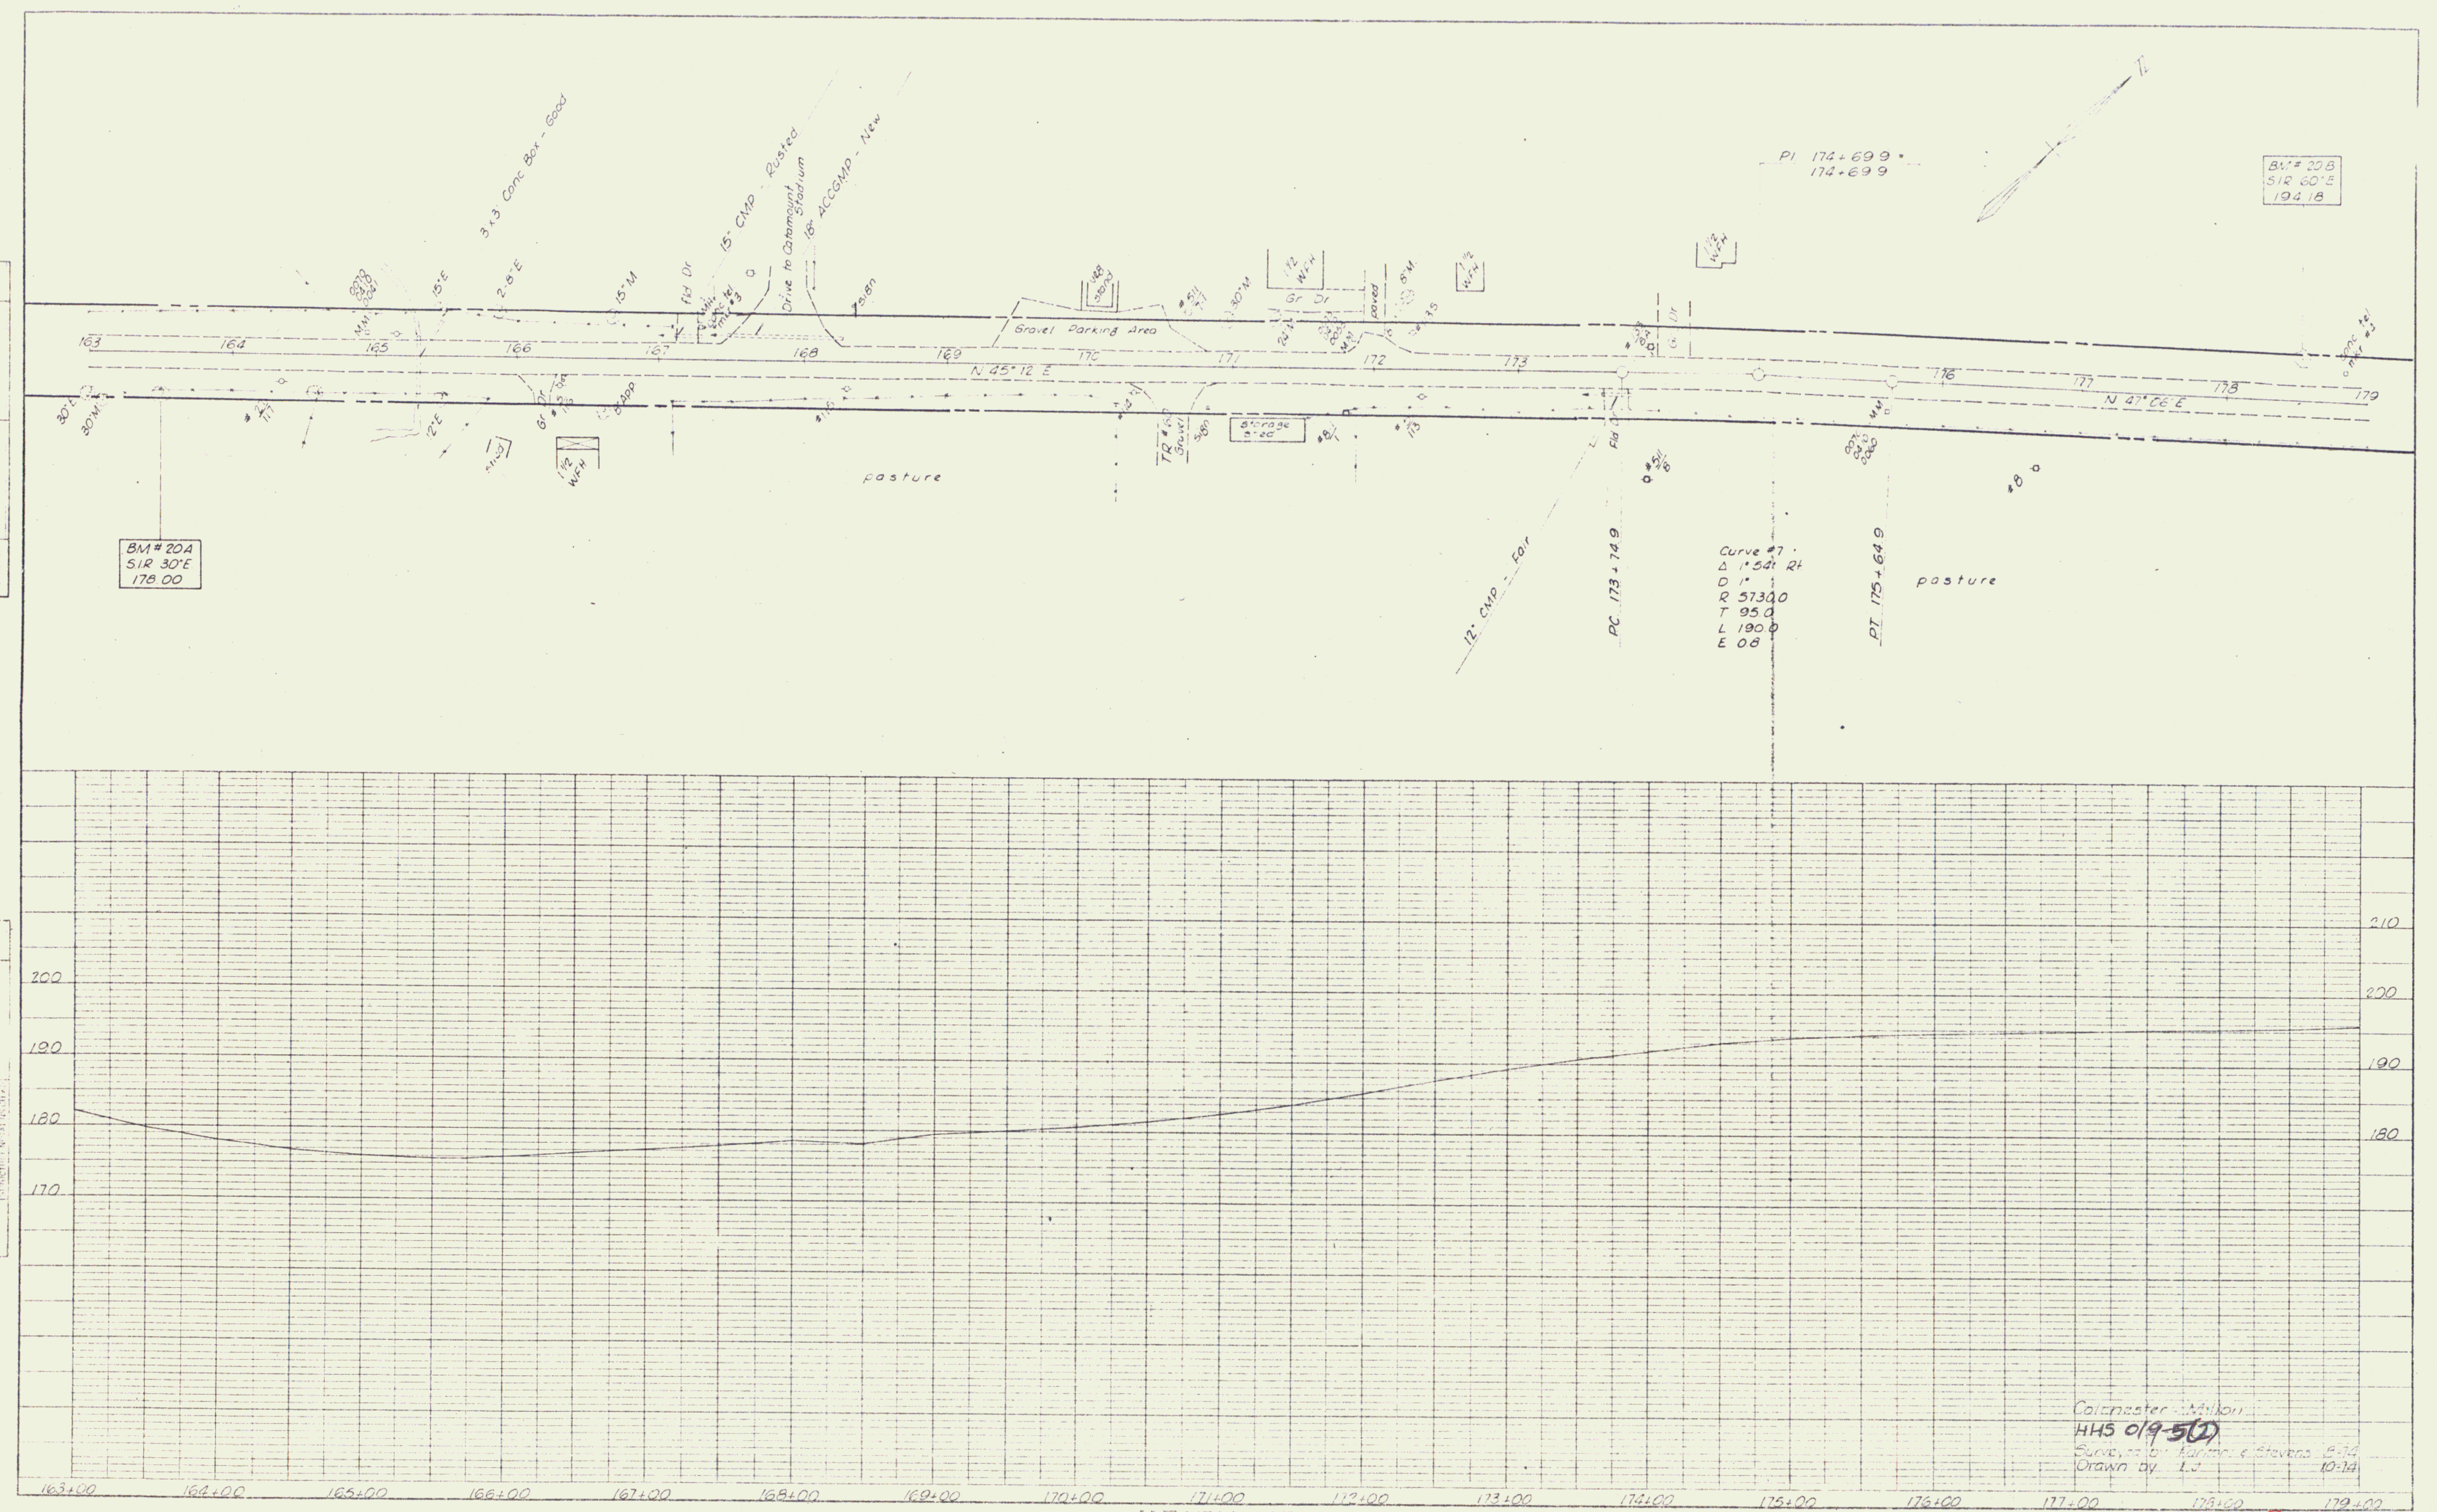

3 x 3 Conc Box - Good
15" CMP - Rusted
Drive to Catamount Stadium
18" ACCGMP - New
Gravel Parking Area
N 45° 12' E
PI 174+69.9
174+69.9
BM # 20B
SIR 60'S
194.18
BM # 20A
SIR 30'E
178.00
pasture
Curve #7
Δ 1°54' Rt
D 1°
R 5730.0
T 95.0
L 190.0
E 0.8
PC 173+74.9
PT 175+64.9
12" CMP - Fair
Storage Shed
PLAN
PROFILE
163+00
164+00
165+00
166+00
167+00
168+00
169+00
170+00
171+00
172+00
173+00
174+00
175+00
176+00
177+00
178+00
179+00
Colchester - Milton
HHS 019-5(1)
Drawn by L.J. 10-74

3