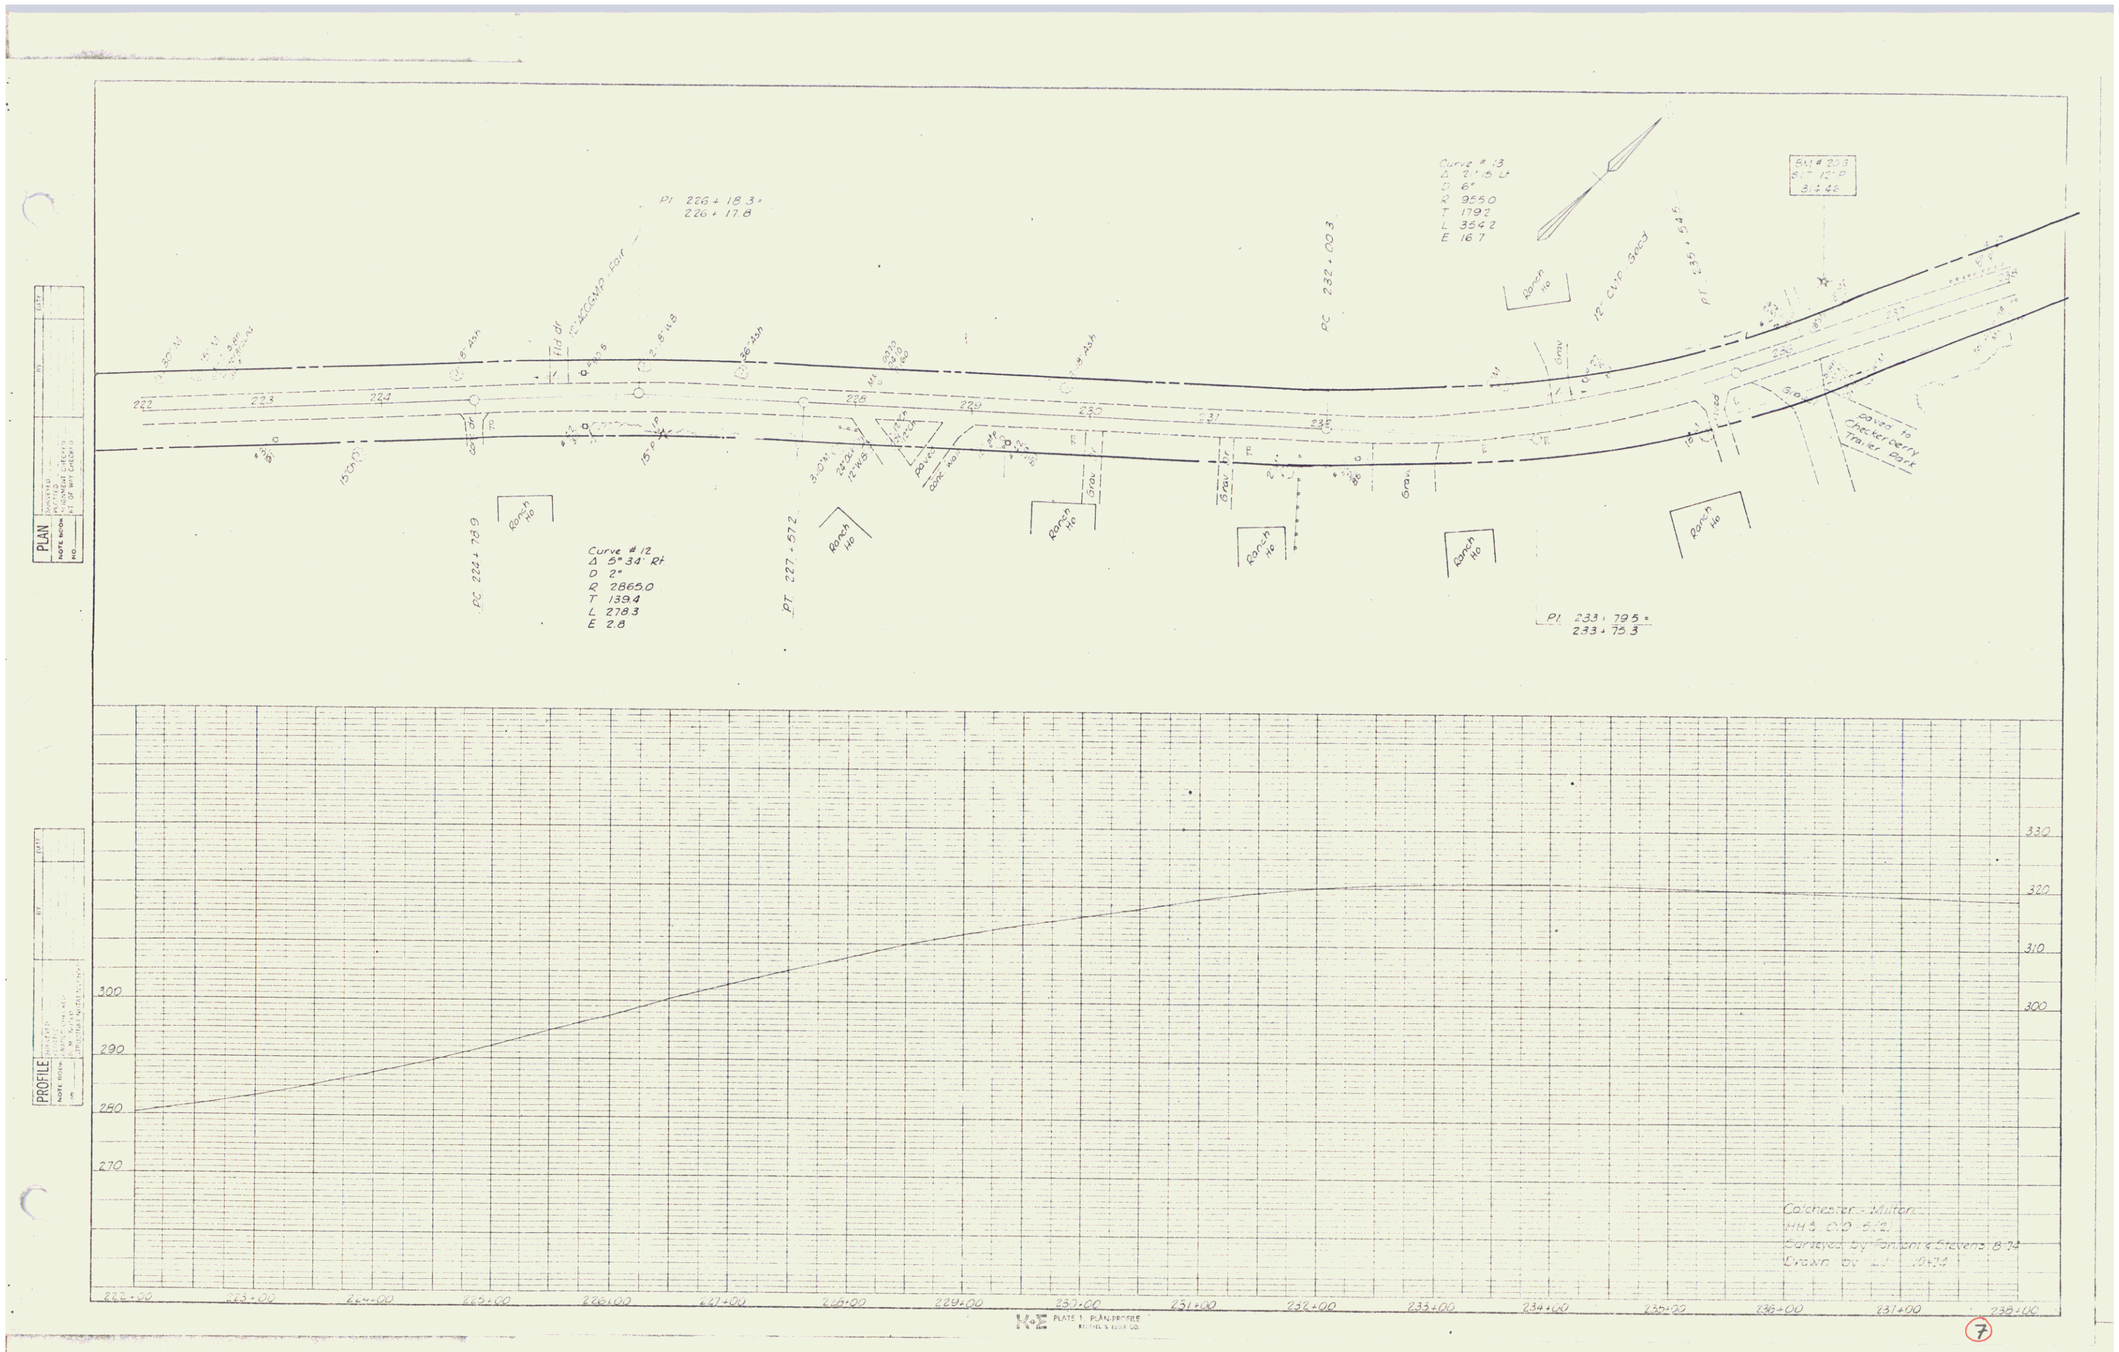
PI 226+18.3
226+17.8
Curve #13
D 6°
R 955.0
T 179.2
L 354.2
E 16.7
PC 232+00.3
PT 235+54.5
12" Culv. Good
Ranch Ho
Gravel
Paved
Conc. Ho
Curve #12
Δ 5°34' Rt
D 2°
R 2865.0
T 139.4
L 278.3
E 2.8
PC 224+78.9
PT 227+57.2
PI 233+79.5
233+75.3
PLAN
PROFILE
Colchester - Milton
NHS 00 612
Surveyed by Fontaine & Stevens 8-74
Drawn by L.J. 10-74
330
320
310
300
290
280
270
222+00
223+00
224+00
225+00
226+00
227+00
228+00
229+00
230+00
231+00
232+00
233+00
234+00
235+00
236+00
237+00
238+00
PLATE 1 PLAN-PROFILE
7