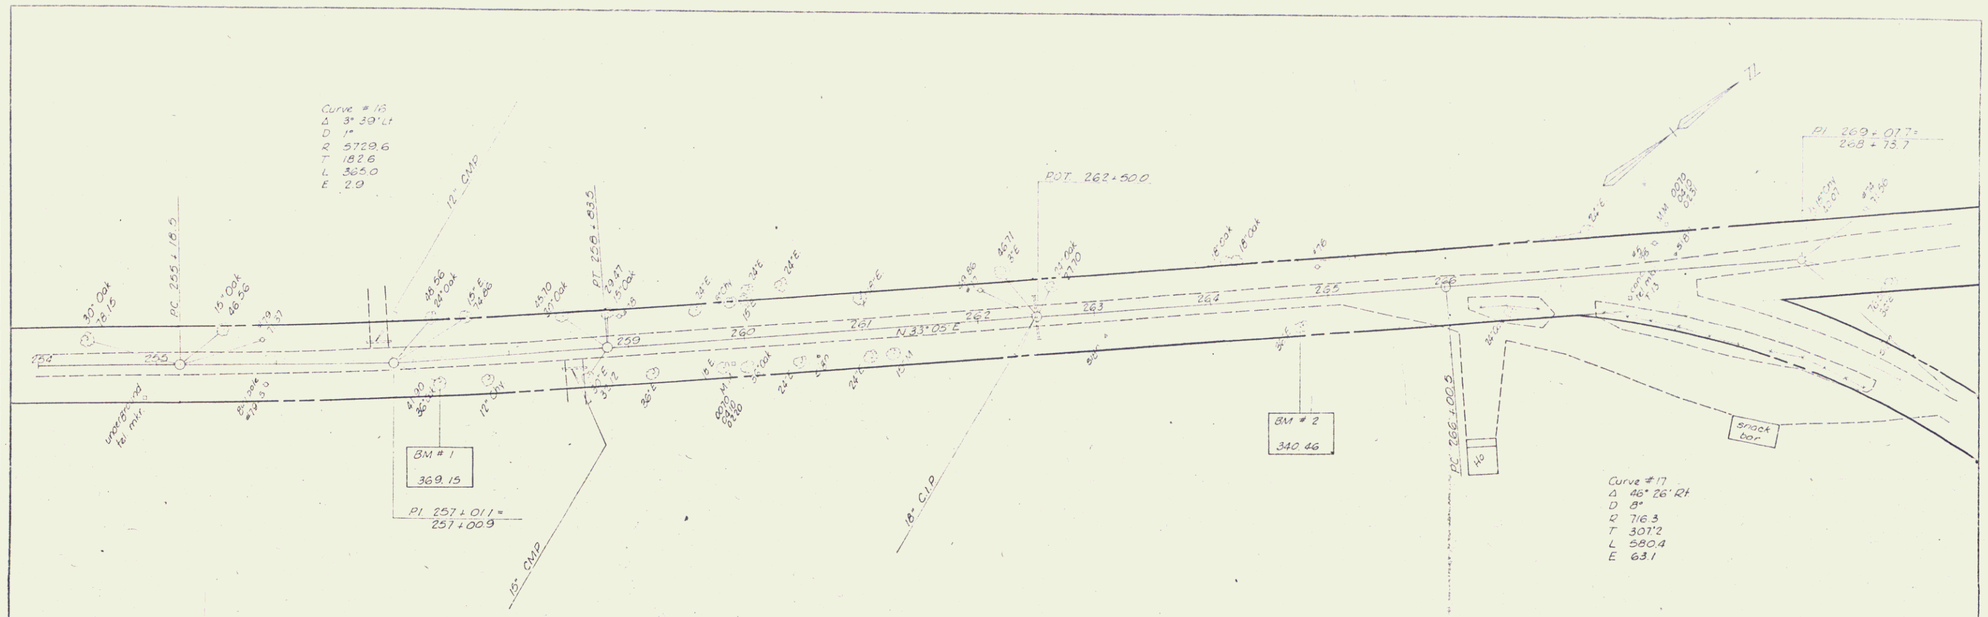

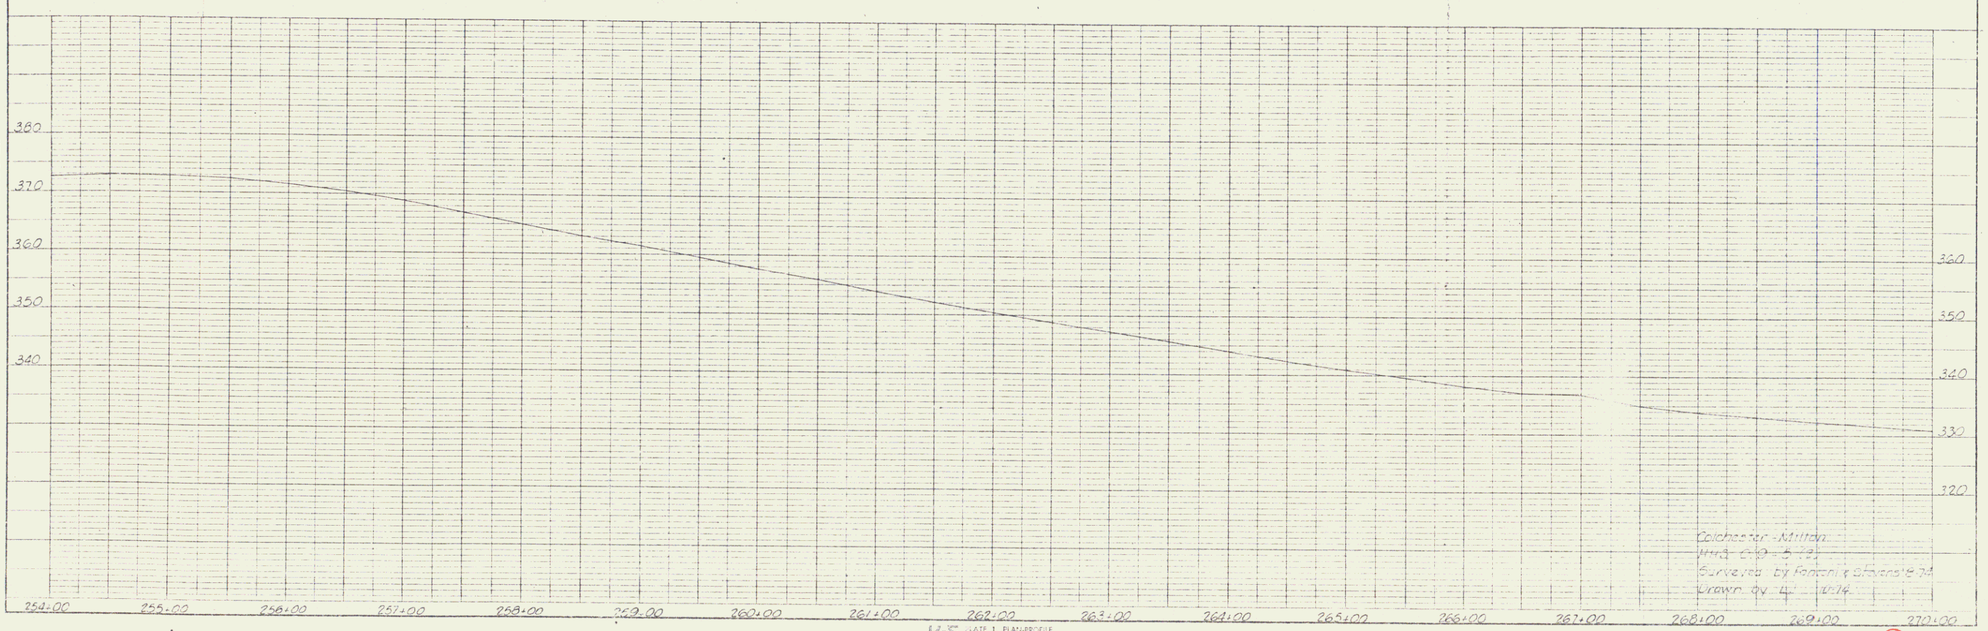

PLAN
PROFILE

PLATE 1. PLAN-PROFILE
KUPFER & EDDY CO.

9