
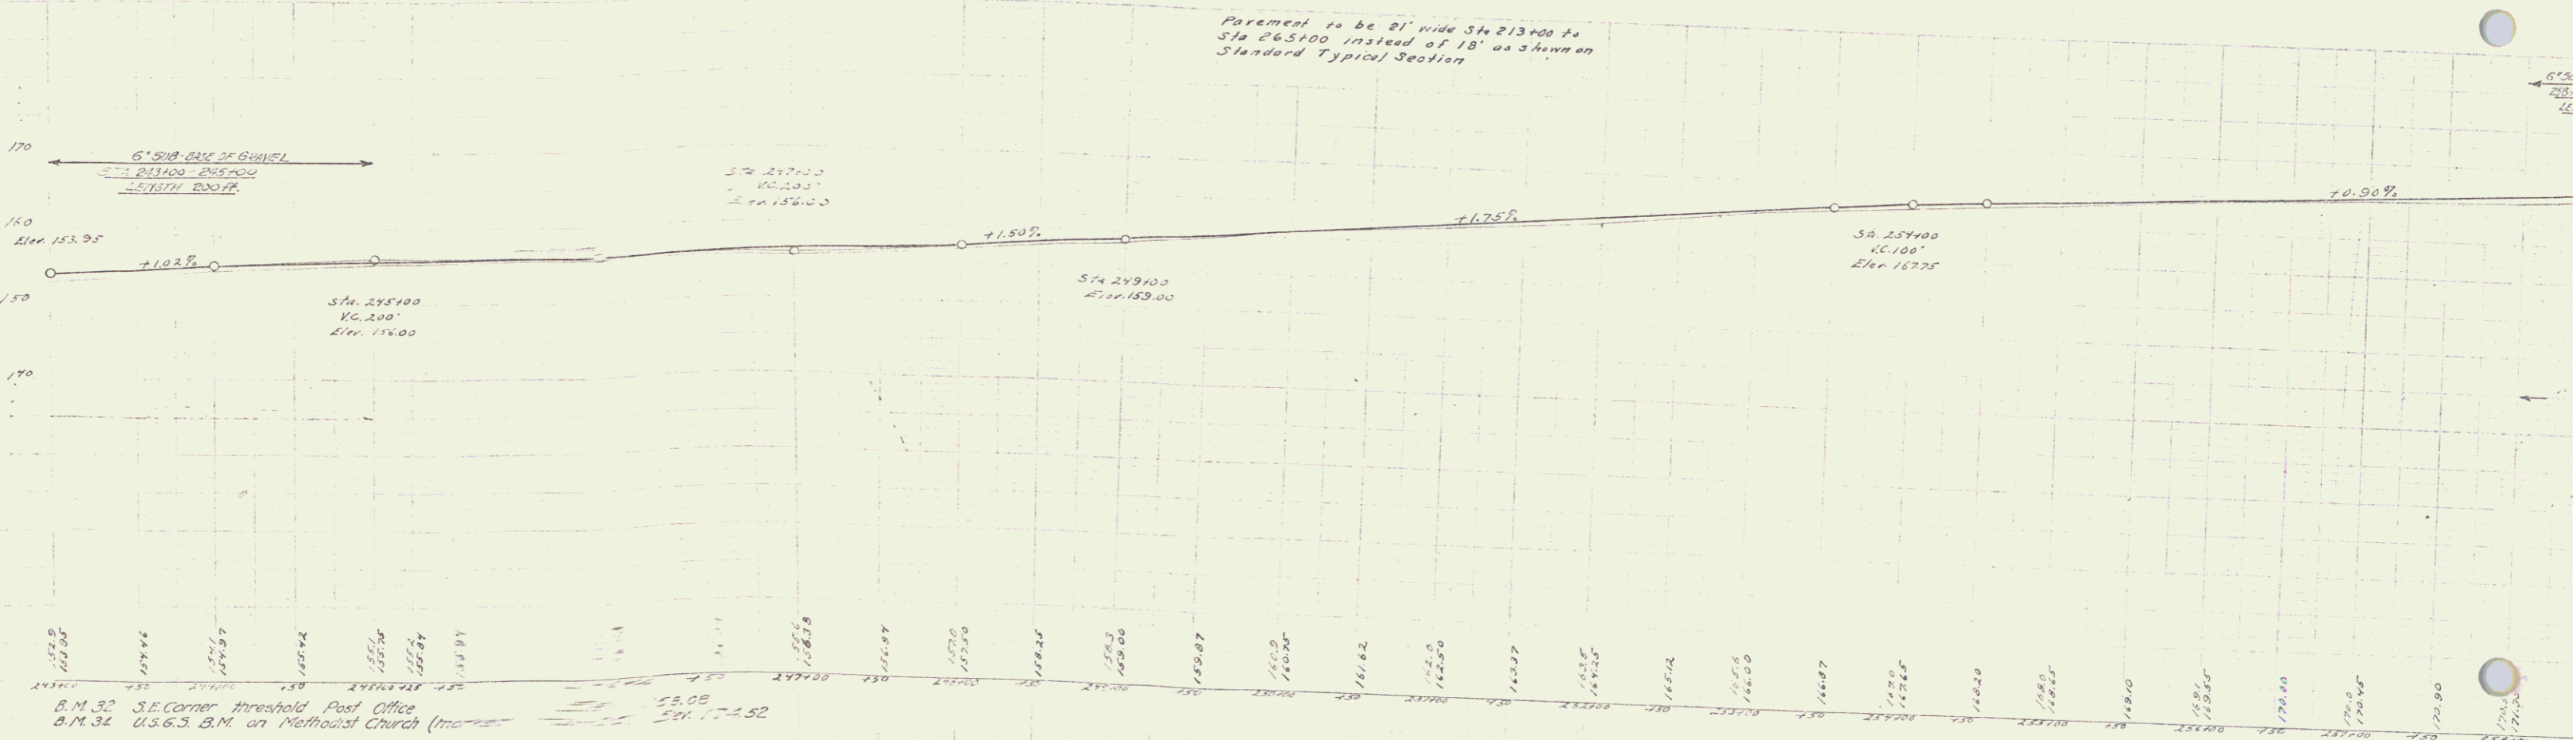


WOODEN GUARD RAIL REQUIRED
ON LEFT.
Sta. 257+00 to Sta. 258+12 Length 24 FT
ON RIGHT
Sta. 257+00 to Sta. 258+12 Length 24 FT

SUB-BASE OF ROWE
Sta. 253+00 to Sta. 255+00 Length 200'

NEW CULVERTS REQUIRED
Sta. 258+00 to 18" Reinforced Concrete Pipe Length 32 ft.
1-2 1/2 Concrete 27 Cu yds.
Reinforcing Steel 33 Lbs.

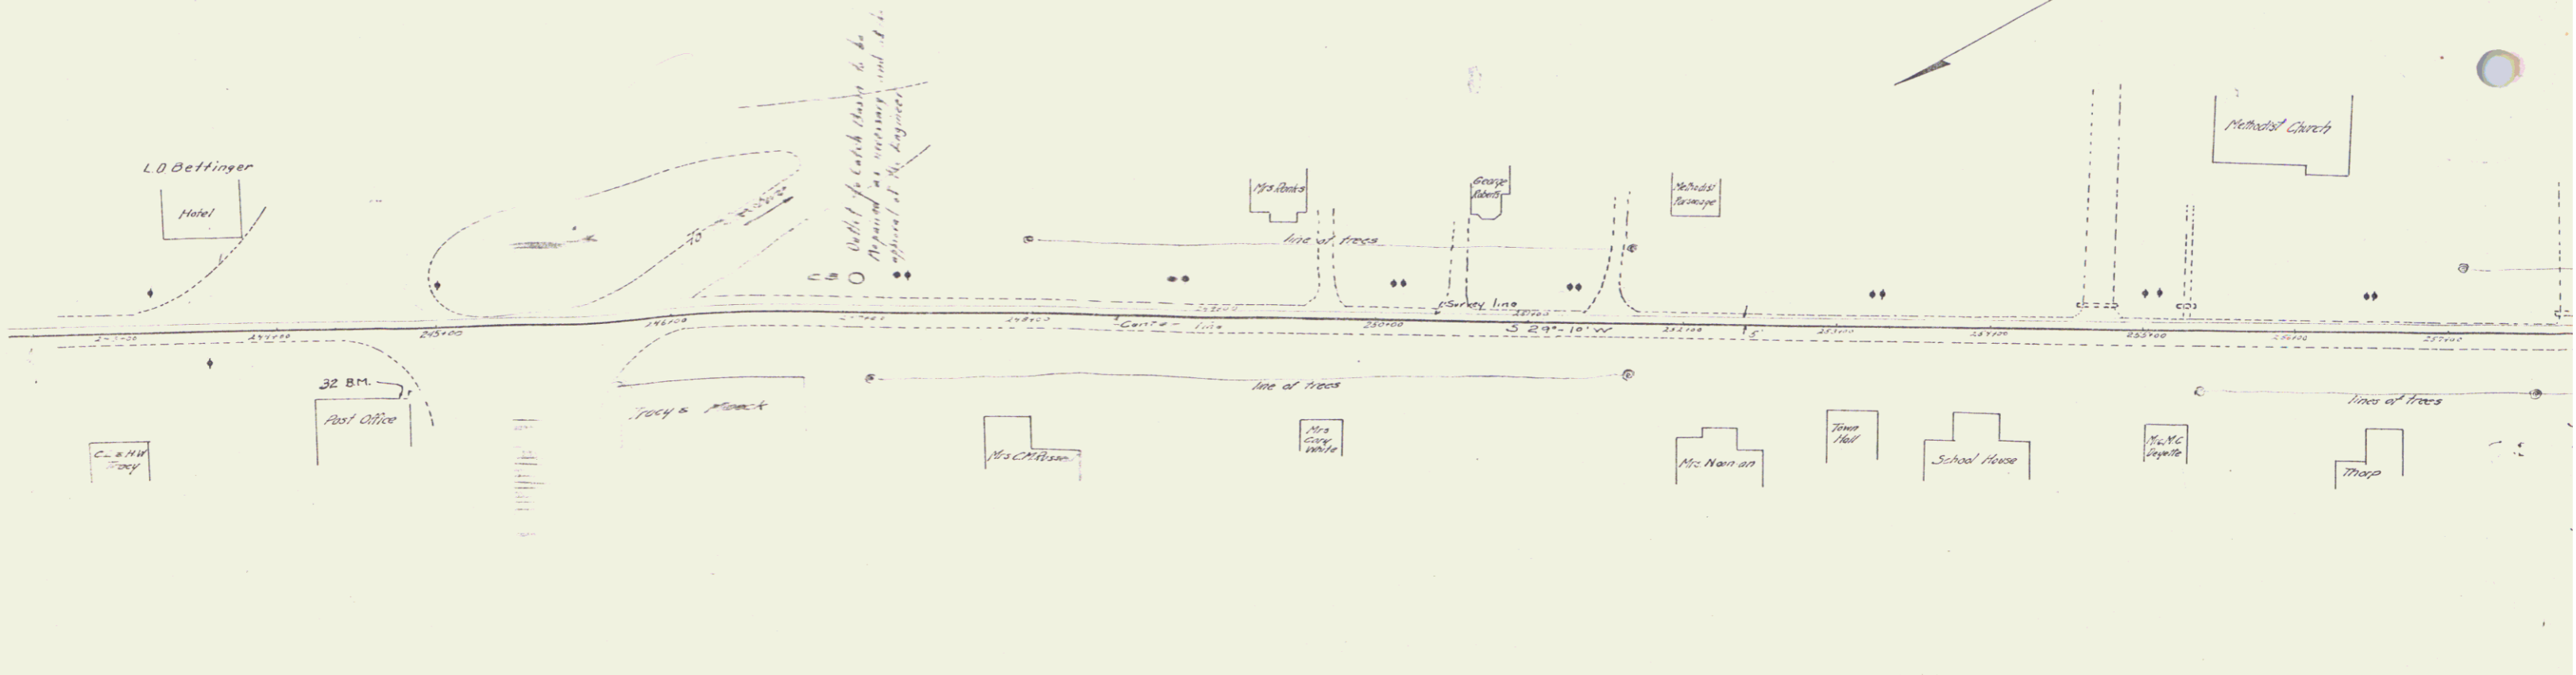


--------	--------	

B.M. 32 S.E. Corner threshold Post Office
B.M. 34 U.S.G.S. B.M. on Methodist Church (Imaginary)
58.08
Elev. 172.52