



9" SUB-BASE OF GRAVEL
Sta. 276+00 to 285+00 Length 900'

Underdrain Required
Sta. 276+00 to 285+00 Length 900'

Series N. 72A
Sheet 34

W.E. Walker
1-31-28

D.W. Hayward
1-31-28

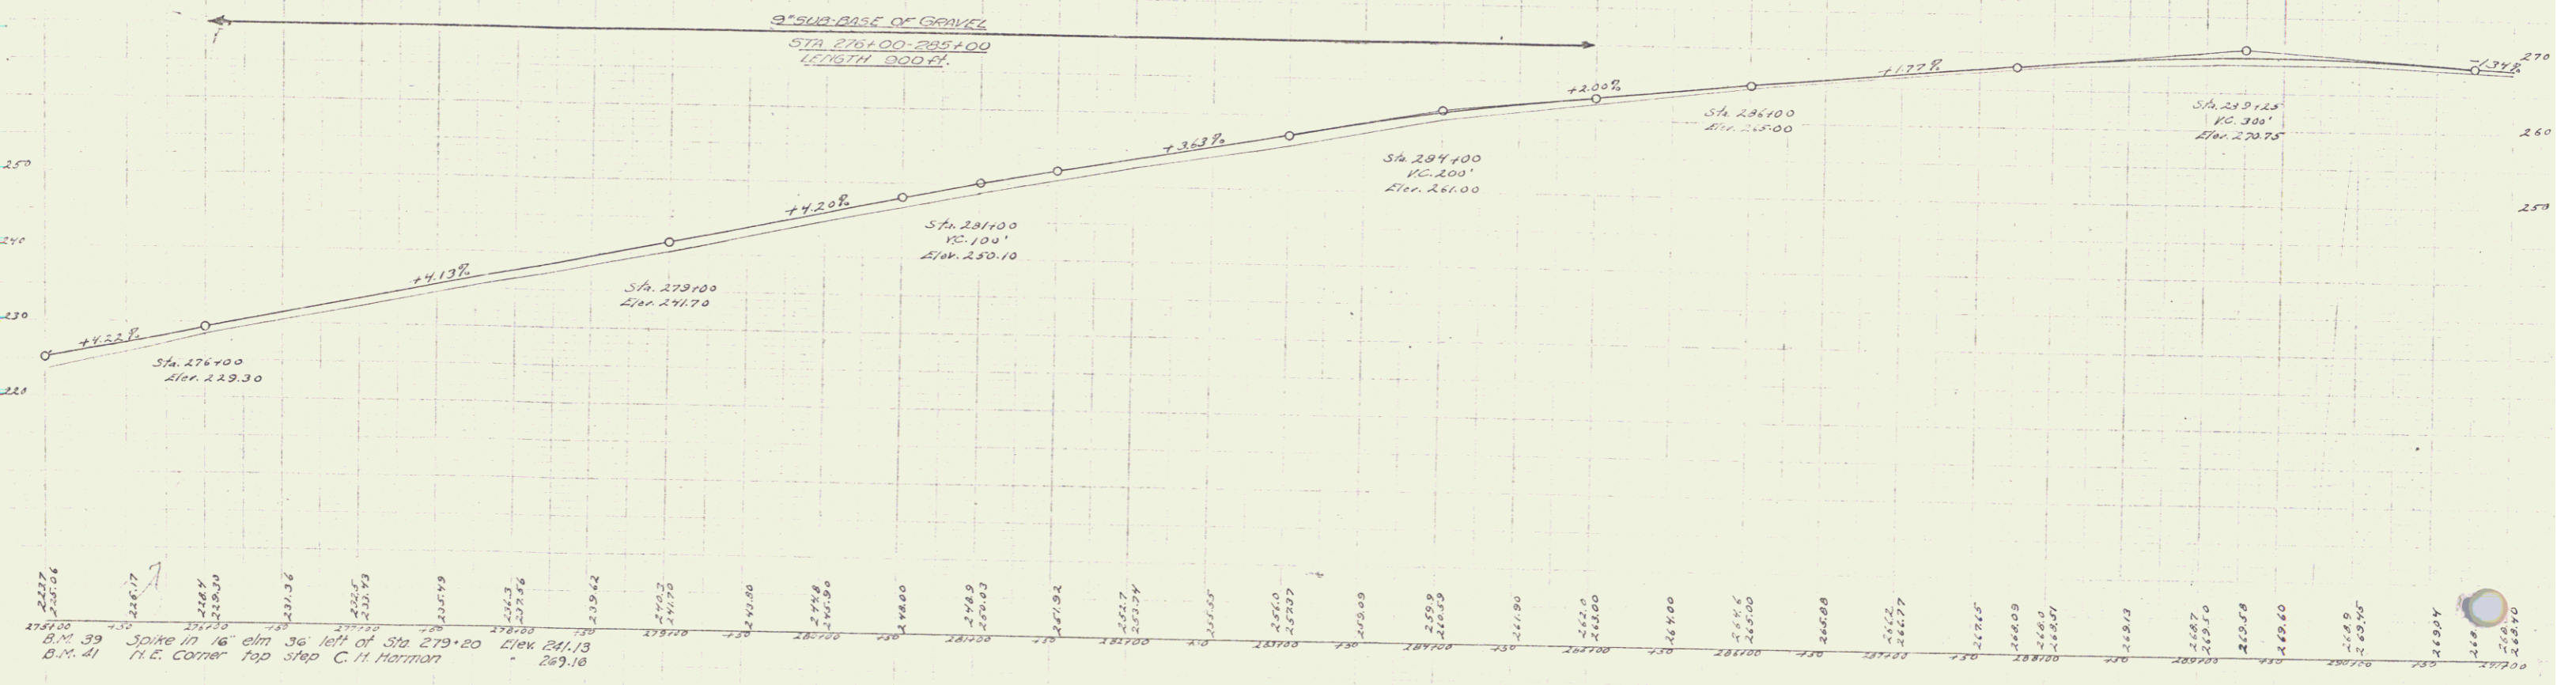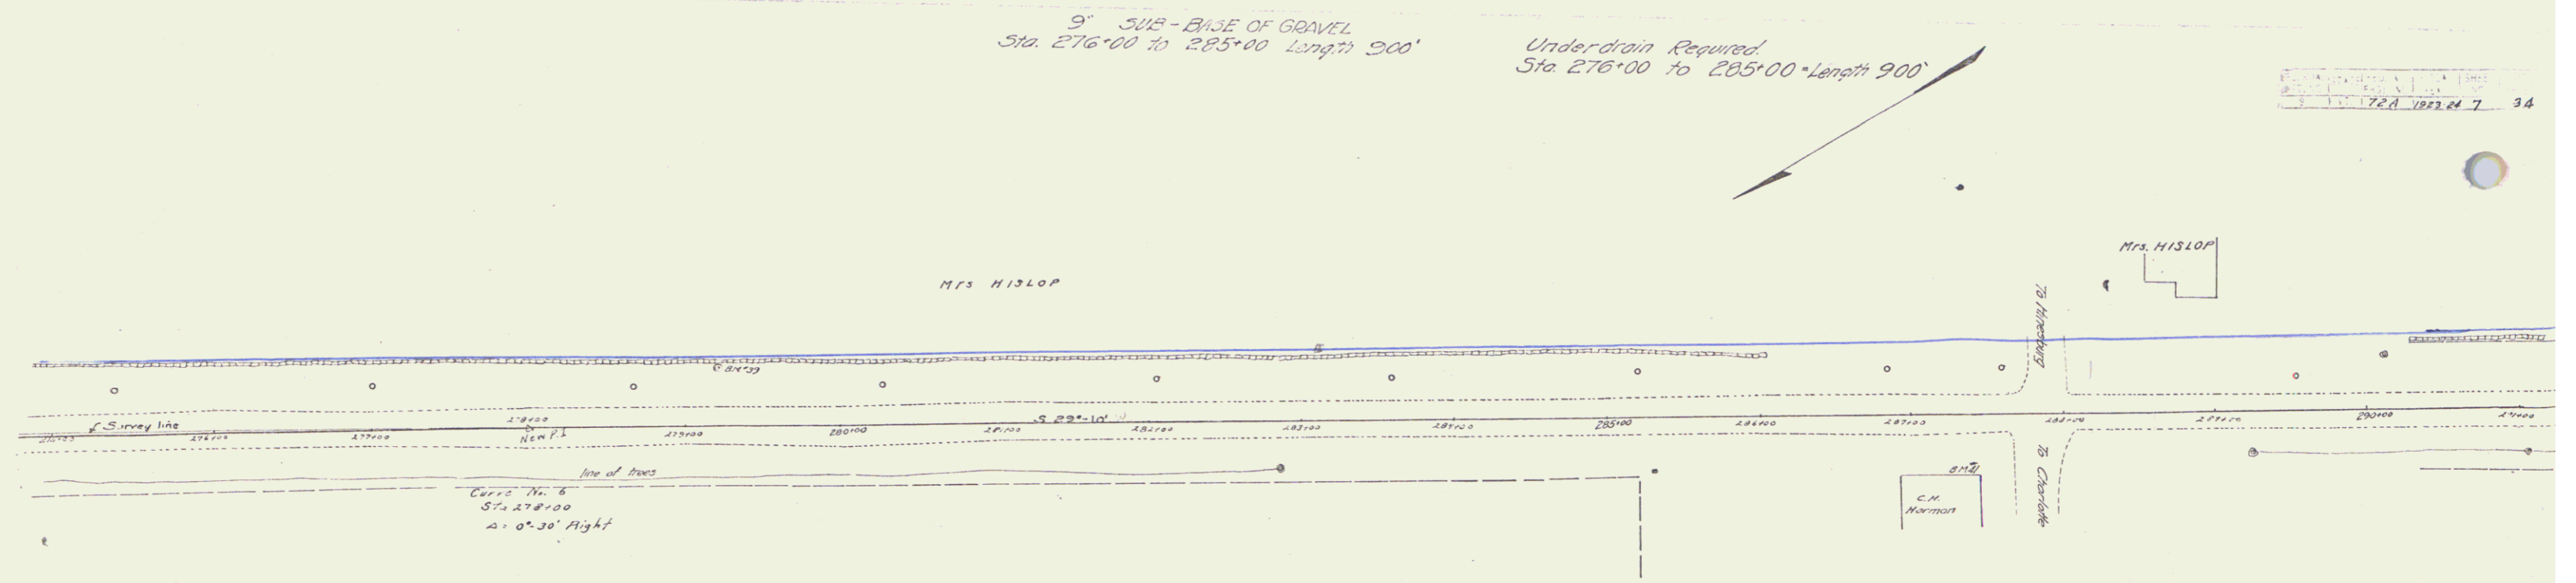


--------	--------	

B.M. 39 Spike in 16' elm 30' left of Sta. 279+20 Elev. 241.13
B.M. 41 N.E. Corner Top step C.H. Harman Elev. 269.16

Series N. 72A
Sheet 34

6