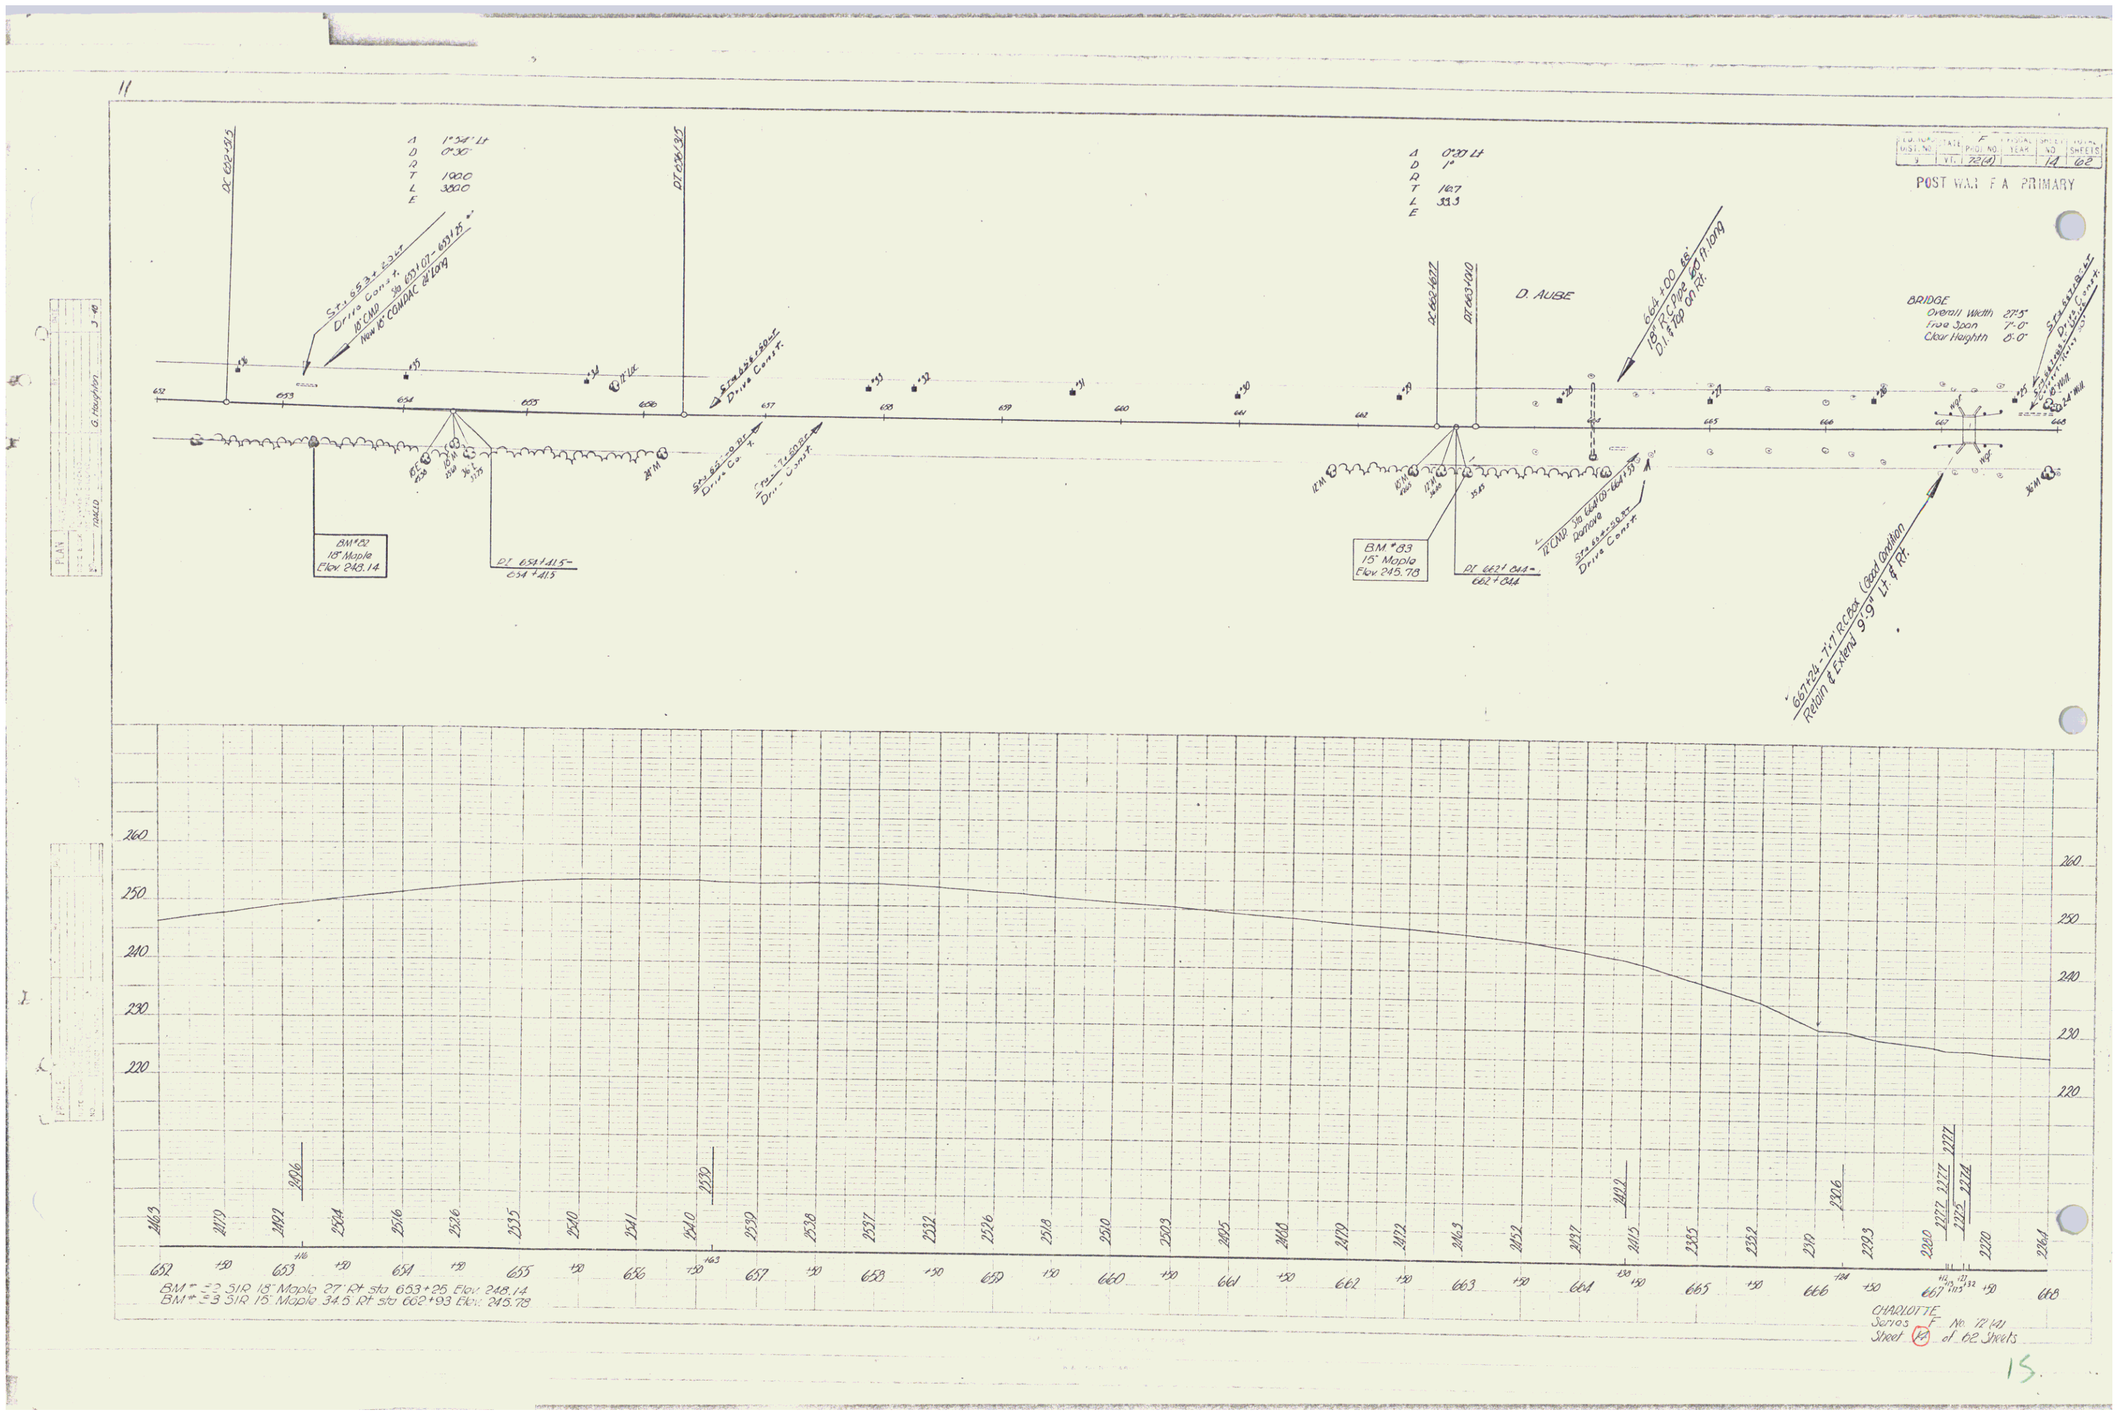
POST WAR F A PRIMARY
D. AUBE
BRIDGE
Overall Width 27'5"
Free Span 7'-0"
Clear Height 8'-0"
BM #20
15" Maple
Elev. 248.14
BM #33
15" Maple
Elev. 245.78
BM #3 S1R 18" Maple 27' Rt sta 653+25 Elev. 248.14
BM #3 S1R 15" Maple 34.5' Rt sta 662+93 Elev. 245.78
CHARLOTTE
Series F No. 12(4)
Sheet 18 of 62 Sheets

15.