NRM			
GED	1933	8	36

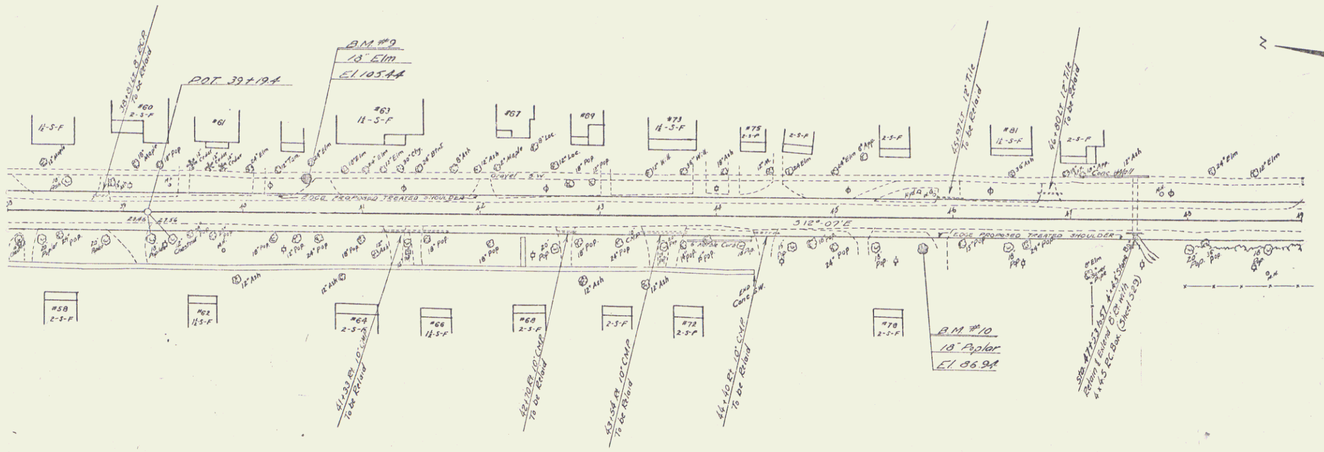

STA. 38+00 – 49+00 Roadway Width 17'-6" & 17'-8"

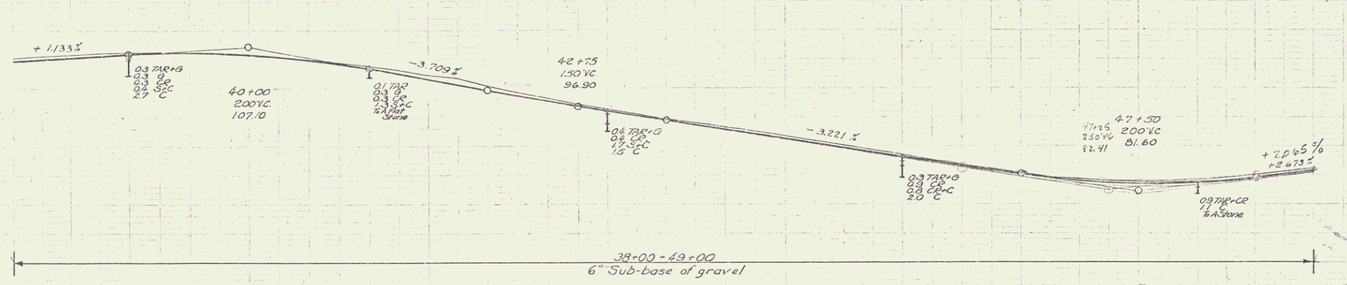

38+00 – 49+00
6" Sub-base of gravel

B.M. #9 SPIKE IN ROOT OF 18" ELM 32 FT. LEFT OF STA. 40+54 ELEV. 105.44
B.M. #10 - - - - 20" POPLAR 23 FT. RIGHT OF STA. 45+72 ELEV. 95.94

SERIES NRM No. 620
SHEET 9 OF 36

26