



**GUARD RAIL REQUIRED**  
 LEFT  
 STA. 185+66 TO 185+70 = 24 ft.  
 RIGHT  
 STA. 185+66 TO 185+70 = 24 ft.  
 TOTAL THIS SHEET 48 ft.

**NEW CULVERTS REQUIRED**  
 STA. 185+70 15" Concrete or Cast Iron Pipe Culvert Length 32 ft.  
 Class B Conc. (1-2 1/2") 21 Cy  
 Reinf Steel 33 lb.

1	2	3	4	5	6	7	8	9	10
1	2	3	4	5	6	7	8	9	10

PLAN  
 DATE  
 DRAWN BY  
 CHECKED BY  
 APPROVED BY

VERTICAL CURVE  
 DATE  
 DRAWN BY  
 CHECKED BY  
 APPROVED BY

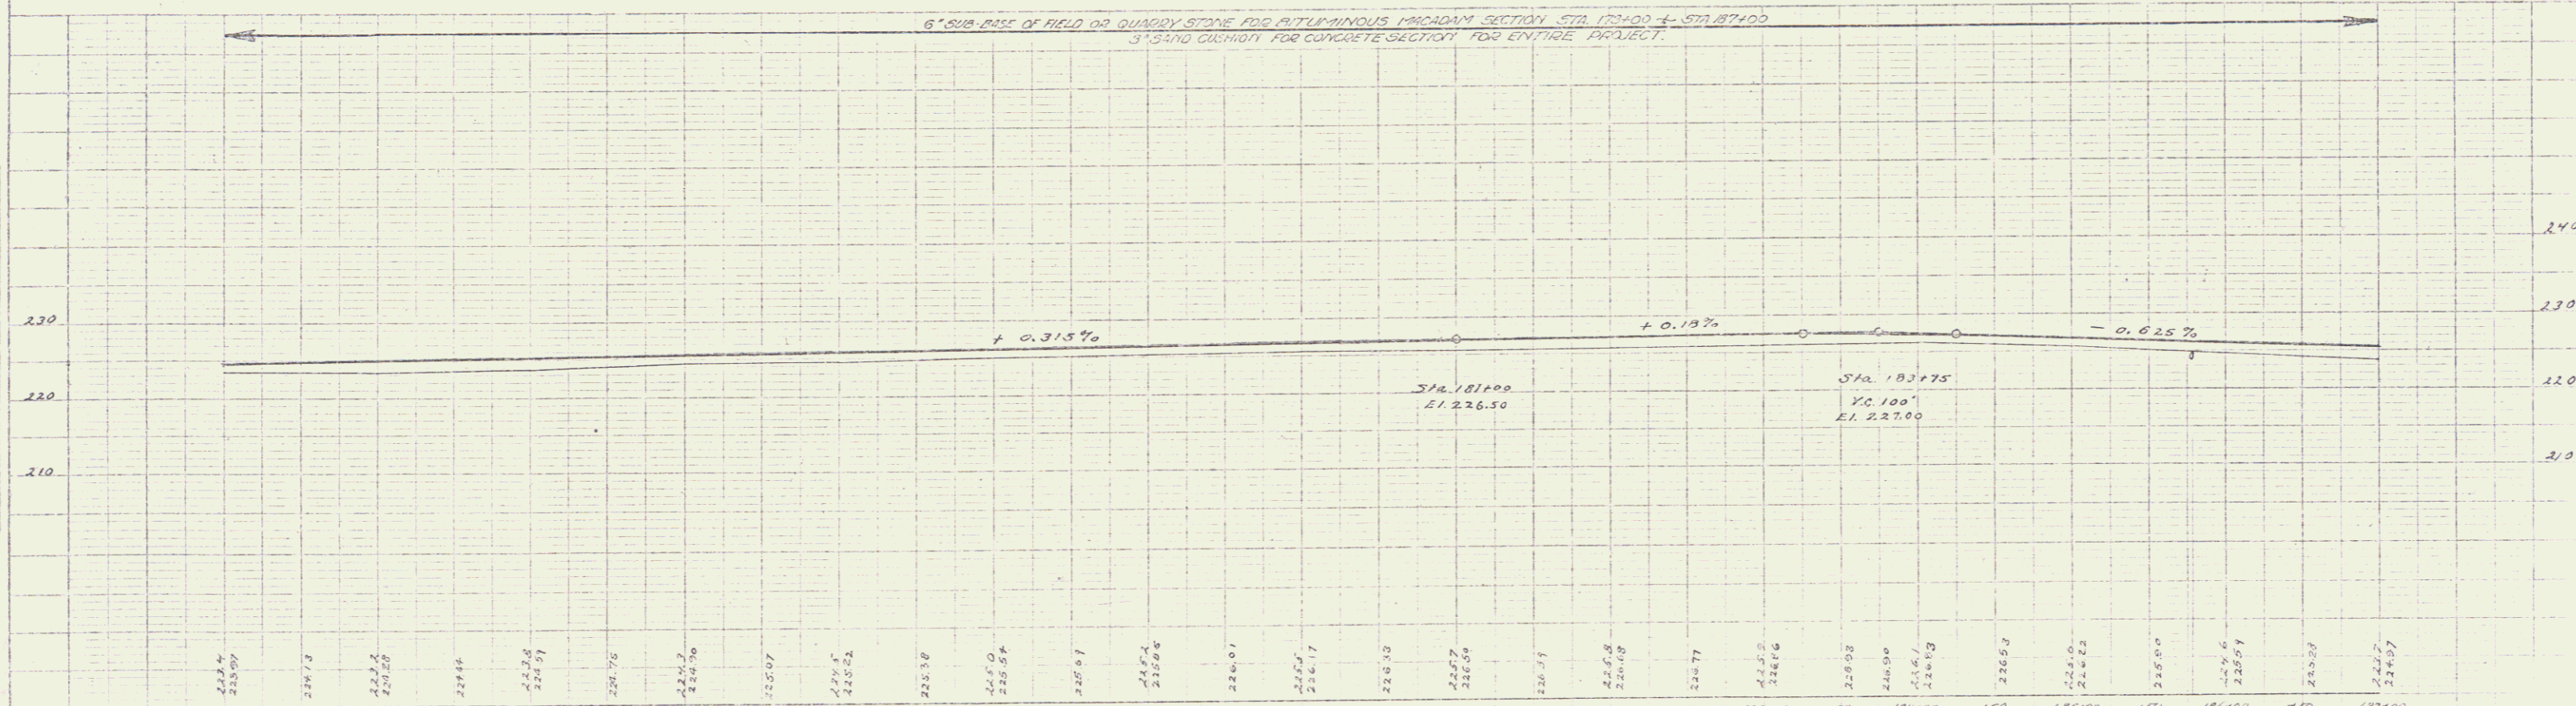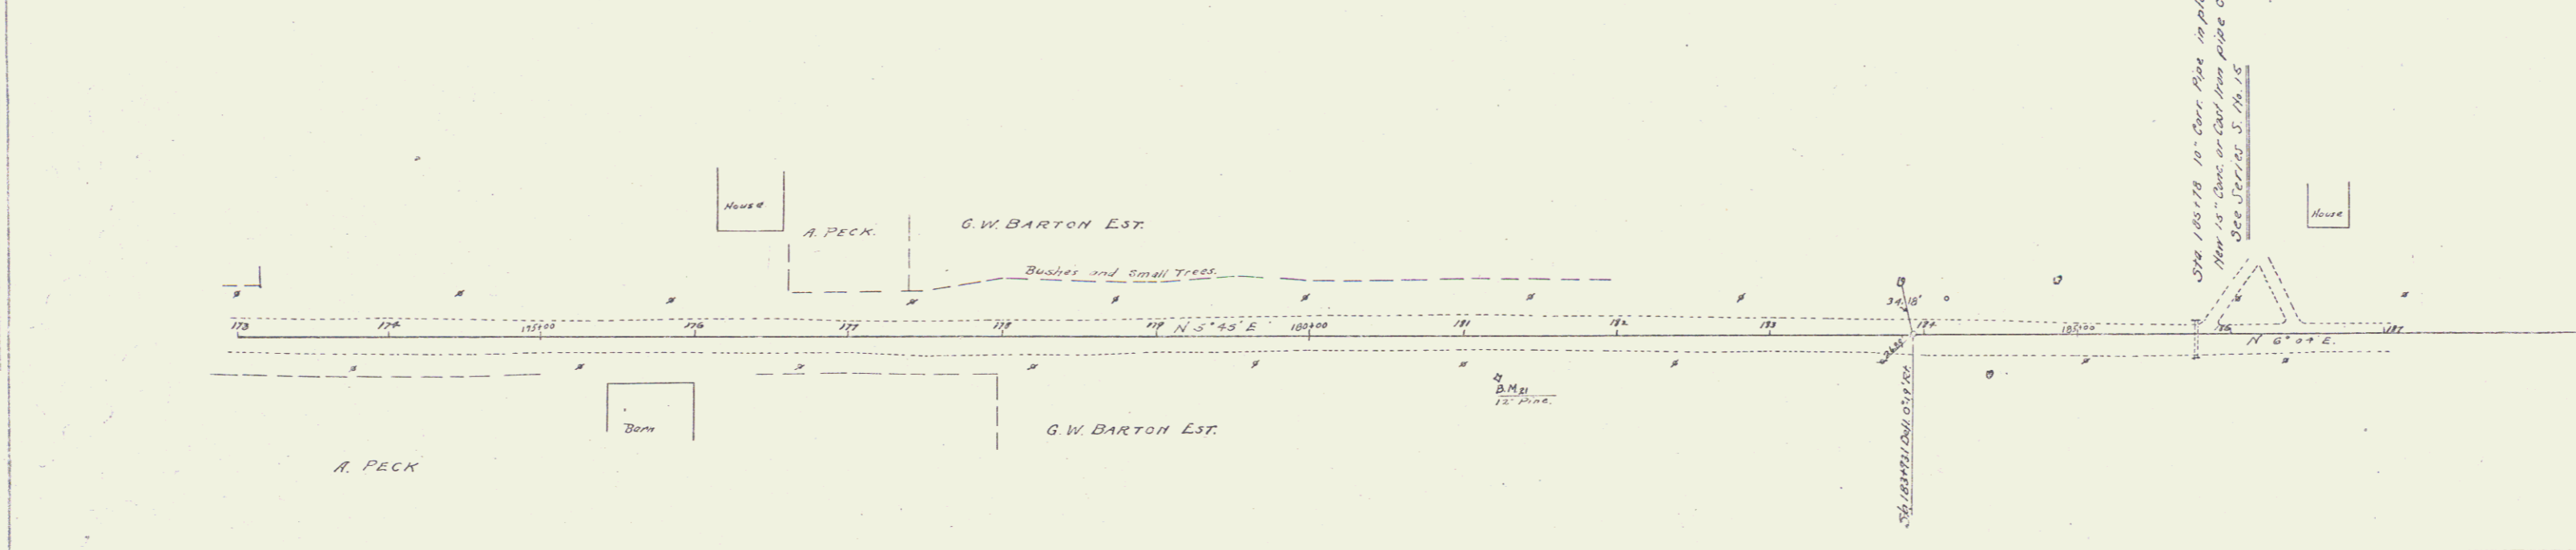


--------	--------	

B.M. No. 21 Solar in 12" Pipe Right of Sta. 181+21 Elev. 226.48

Series No. 82B  
 Sheet 11 of 57

7