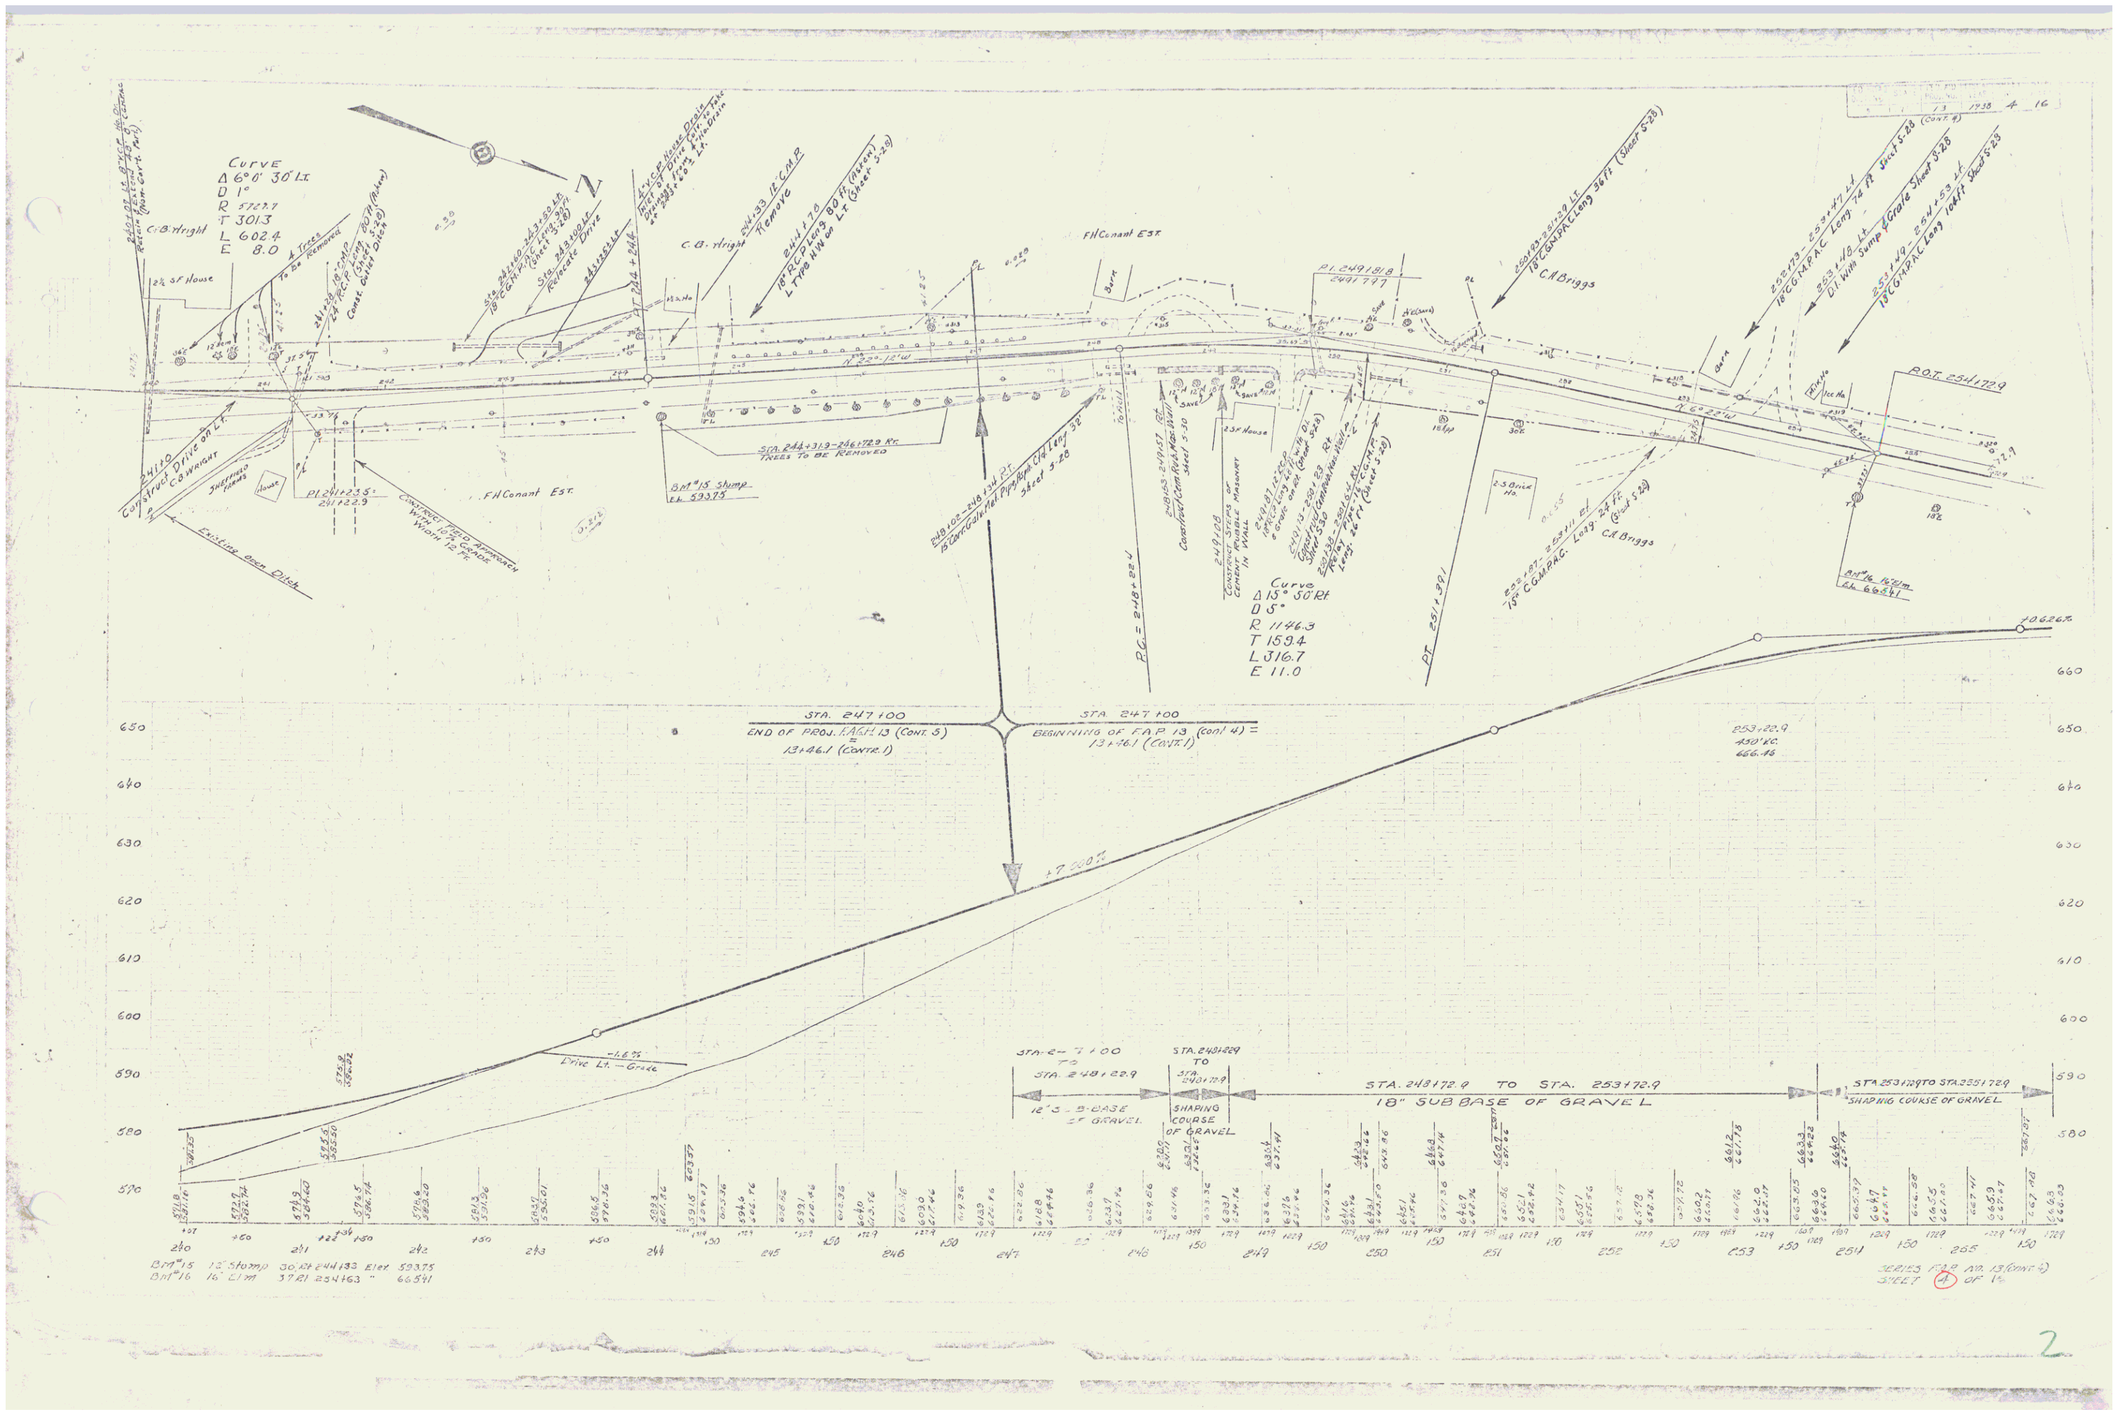
Curve
Δ 6° 0' 30" Lt
D 1°
R 5727.7
T 301.3
L 602.4
E 8.0
C.B. Wright
F.H. Conant Est.
C.A. Briggs
Curve
Δ 15° 30' Rt
D 5°
R 1146.3
T 159.4
L 316.7
E 11.0
STA. 247+00
END OF PROJ. FAP 13 (CONT. 3)
=
13+46.1 (CONTR. 1)
STA. 247+00
BEGINNING OF F.A.P. 13 (CONT. 4) =
13+56.1 (CONTR. 1)
+7.00%
-1.65%
Drive Lt. - Grade
STA. 248+22.9
TO
STA. 248+172.9
SHAPING COURSE OF GRAVEL
STA. 248+172.9 TO STA. 253+72.9
18" SUBBASE OF GRAVEL
STA. 253+72.9 TO STA. 255+72.9
SHAPING COURSE OF GRAVEL
SERIES FAP NO. 13 (CONT. 4)
SHEET 4 OF 14

2