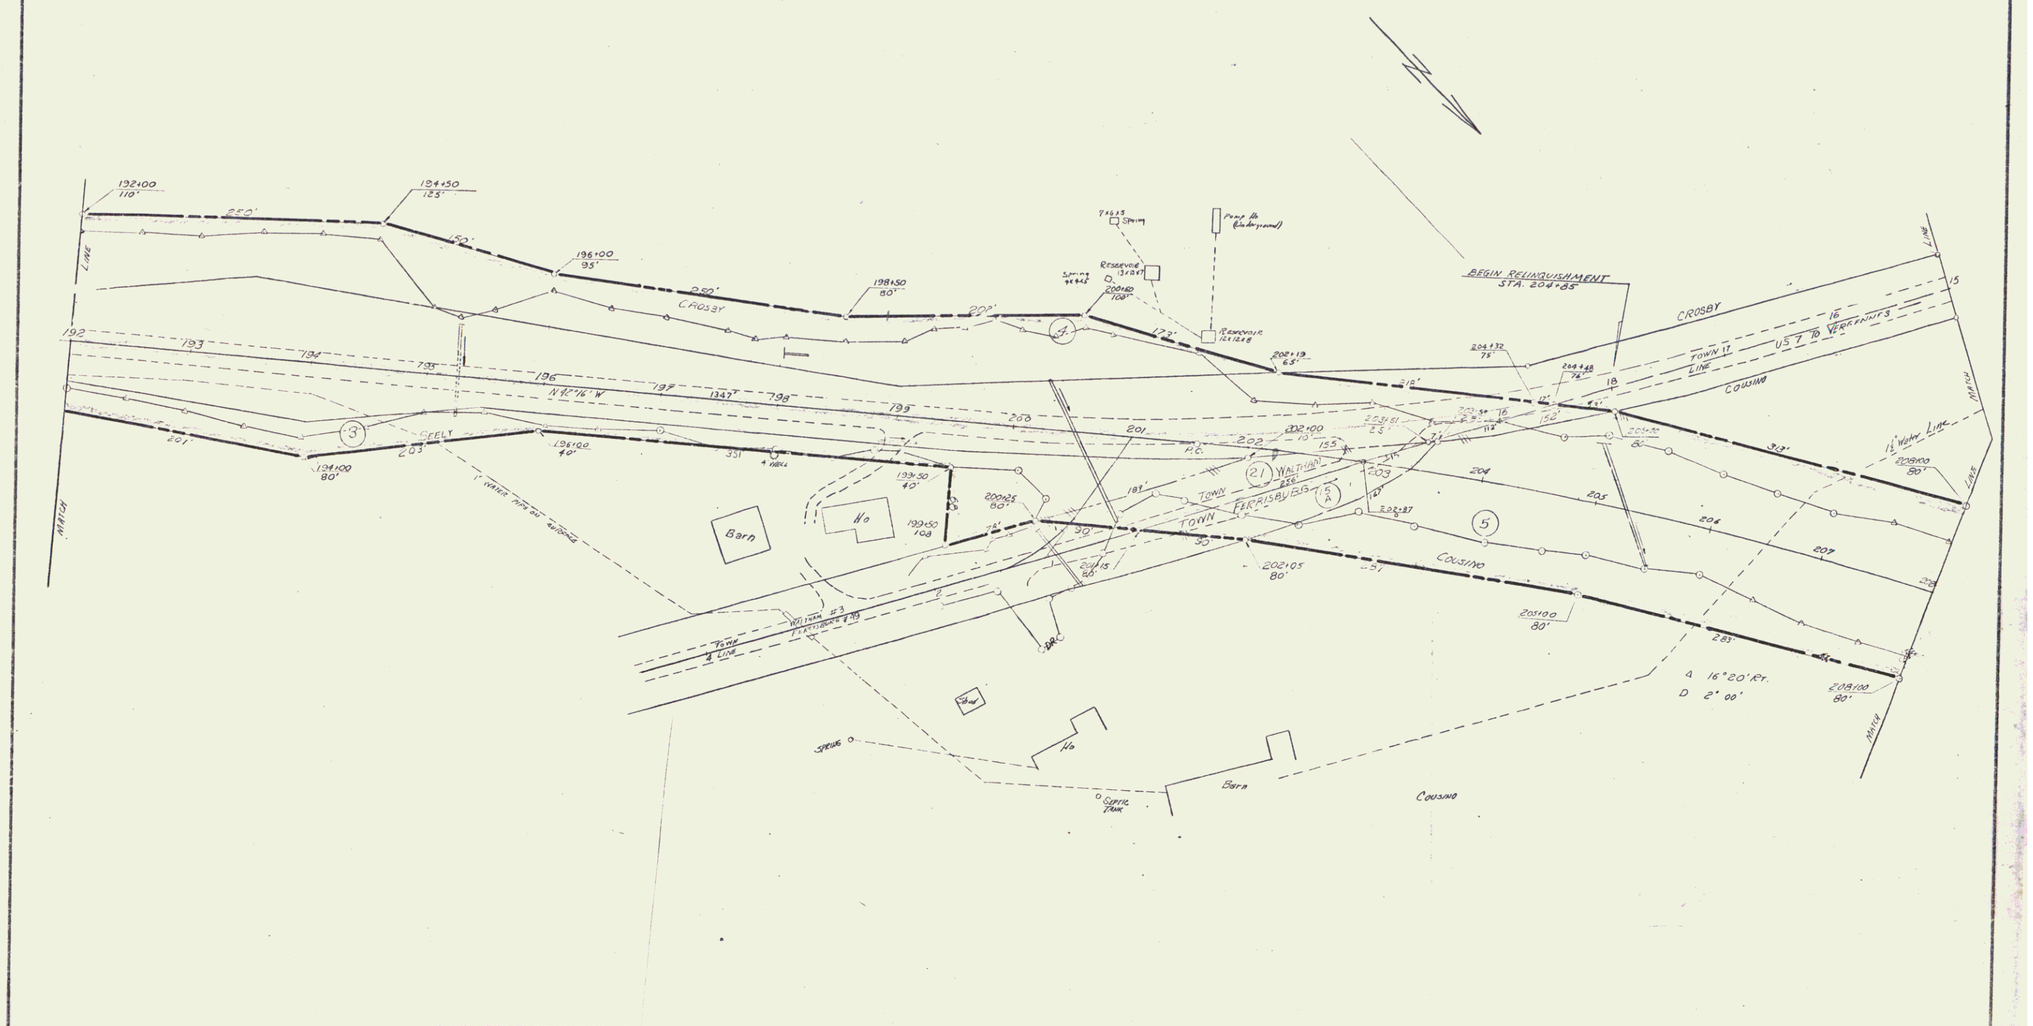

WALTHAM-FERRISBURG
F-0194(3)
Sheet 4 of 16 Sheets

50 0 50 100 150