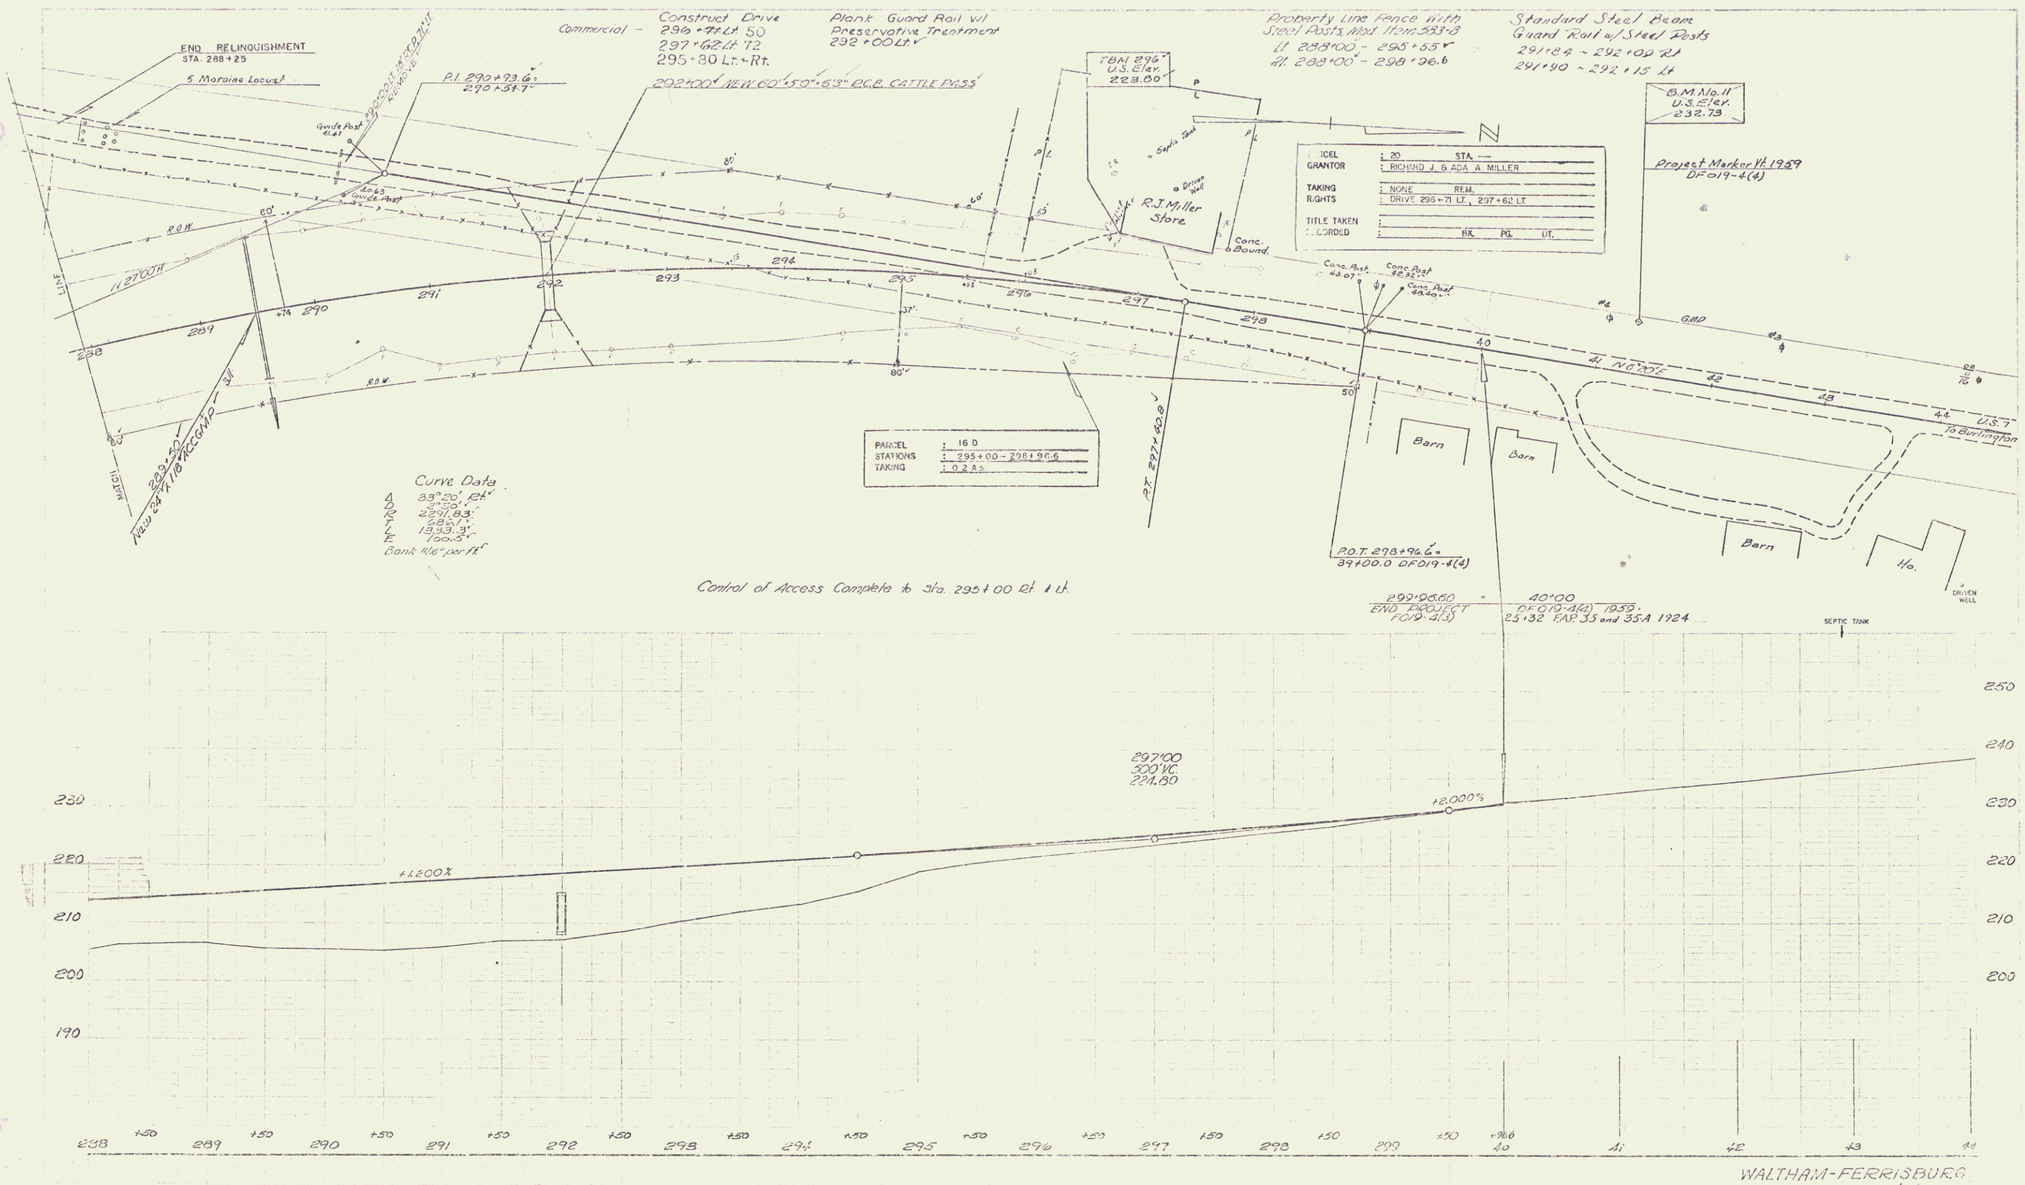
END RELINQUISHMENT
STA. 288+25
5 Moraine Locust
Commercial - Construct Drive 296+71 Lt 50 297+62 Lt 72 295+80 Lt.+Rt.
Plank Guard Rail w/ Preservative Treatment 292+00 Lt
292+00' NEW 60'x50'x5'-6" R.C.B. CATTLE PASS
Property Line Fence with Steel Posts, Std. Item 383-3 Lt 288+00 - 295+65 Rt 288+00 - 298+96.6
Standard Steel Beam Guard Rail w/ Steel Posts 291+84 - 292+00 Rt 291+90 - 292+15 Lt
TBM 296 U.S. Elev. 223.00
B.M. No. 11 U.S. Elev. 232.73
Project Marker Ht. 1929 DF019-4(4)
PARCEL 20 STA. —
GRANTOR RICHARD J. & ADA A. MILLER
TAKING RIGHTS NONE REM. DRIVE 296+71 LT., 297+62 LT.
TITLE TAKEN RECORDED BK. PG. DT.
R.J. Miller Store
Septic Tank
Driven Well
Conc. Bound.
Conc. Post 48.07
Conc. Post 48.32
Conc. Post 48.40
PARCEL 16 D
STATIONS 295+00 - 298+96.6
TAKING 0.2 Ac.
Curve Data
Δ 33°20' Rt
D 2°30'
R 2291.83'
T 682.1'
L 1333.3'
E 100.3'
Bank 1/16" per ft.
Control of Access Complete to Sta. 295+00 Rt & Lt.
P.O.T. 298+96.6 39+00.0 DF019-4(4)
292+06.60 END PROJECT F019-4(3)
40+00 DF019-4(4) 1939 25+32 F.A.P. 35 and 35A 1924
Barn
Barn
Barn
Ho.
DRIVEN WELL
SEPTIC TANK
U.S. 7 To Burlington
GAP
297+00 300' VC 224.80
+2.000%
+1.200%
WALTHAM-FERRISBURG F019-4(3)
Sheet 24 of 94 Sheets