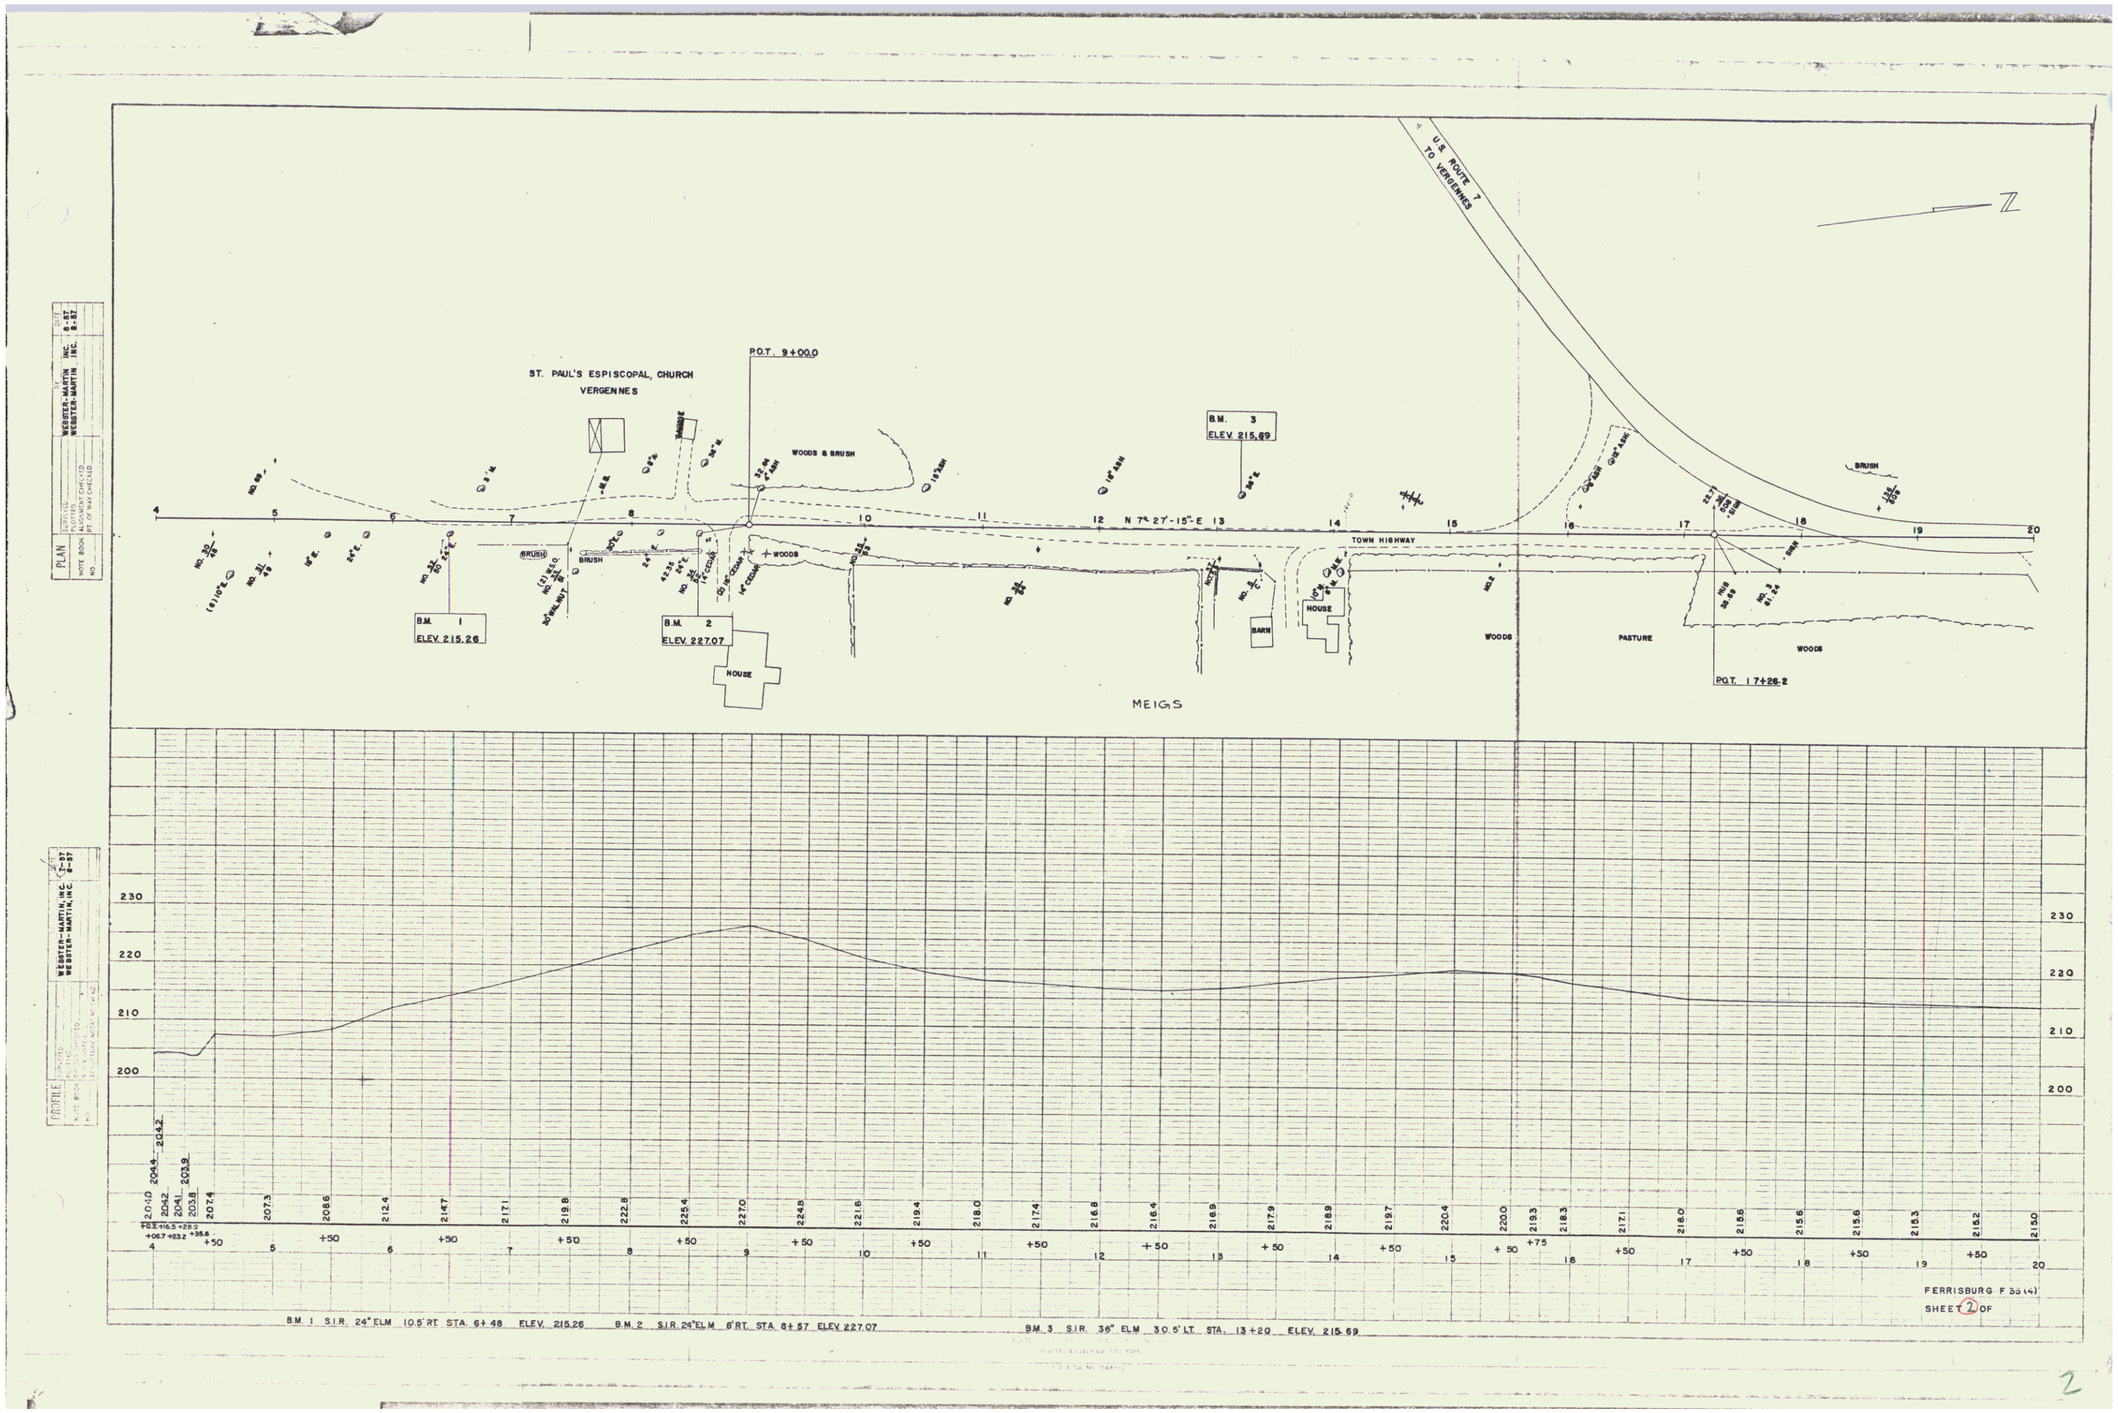
U.S. ROUTE 7
TO VERGENNES
N
ST. PAUL'S ESPISCOPAL CHURCH
VERGENNES
P.O.T. 9+00.0
WOODS & BRUSH
B.M. 3
ELEV. 215.69
N 7° 27'-15"-E
TOWN HIGHWAY
BRUSH
WOODS
B.M. 1
ELEV. 215.26
B.M. 2
ELEV. 227.07
HOUSE
BARN
WOODS
PASTURE
P.O.T. 17+28.2
MEIGS
PLAN
WEBSTER-MARTIN, INC.
PROFILE
FERRISBURG F 35(4)
SHEET 2 OF
B.M. 1 S.I.R. 24" ELM 10.5' RT. STA. 6+48 ELEV. 215.26
B.M. 2 S.I.R. 24" ELM 6' RT. STA. 8+57 ELEV. 227.07
B.M. 3 S.I.R. 36" ELM 30.5' LT. STA. 13+20 ELEV. 215.69

2