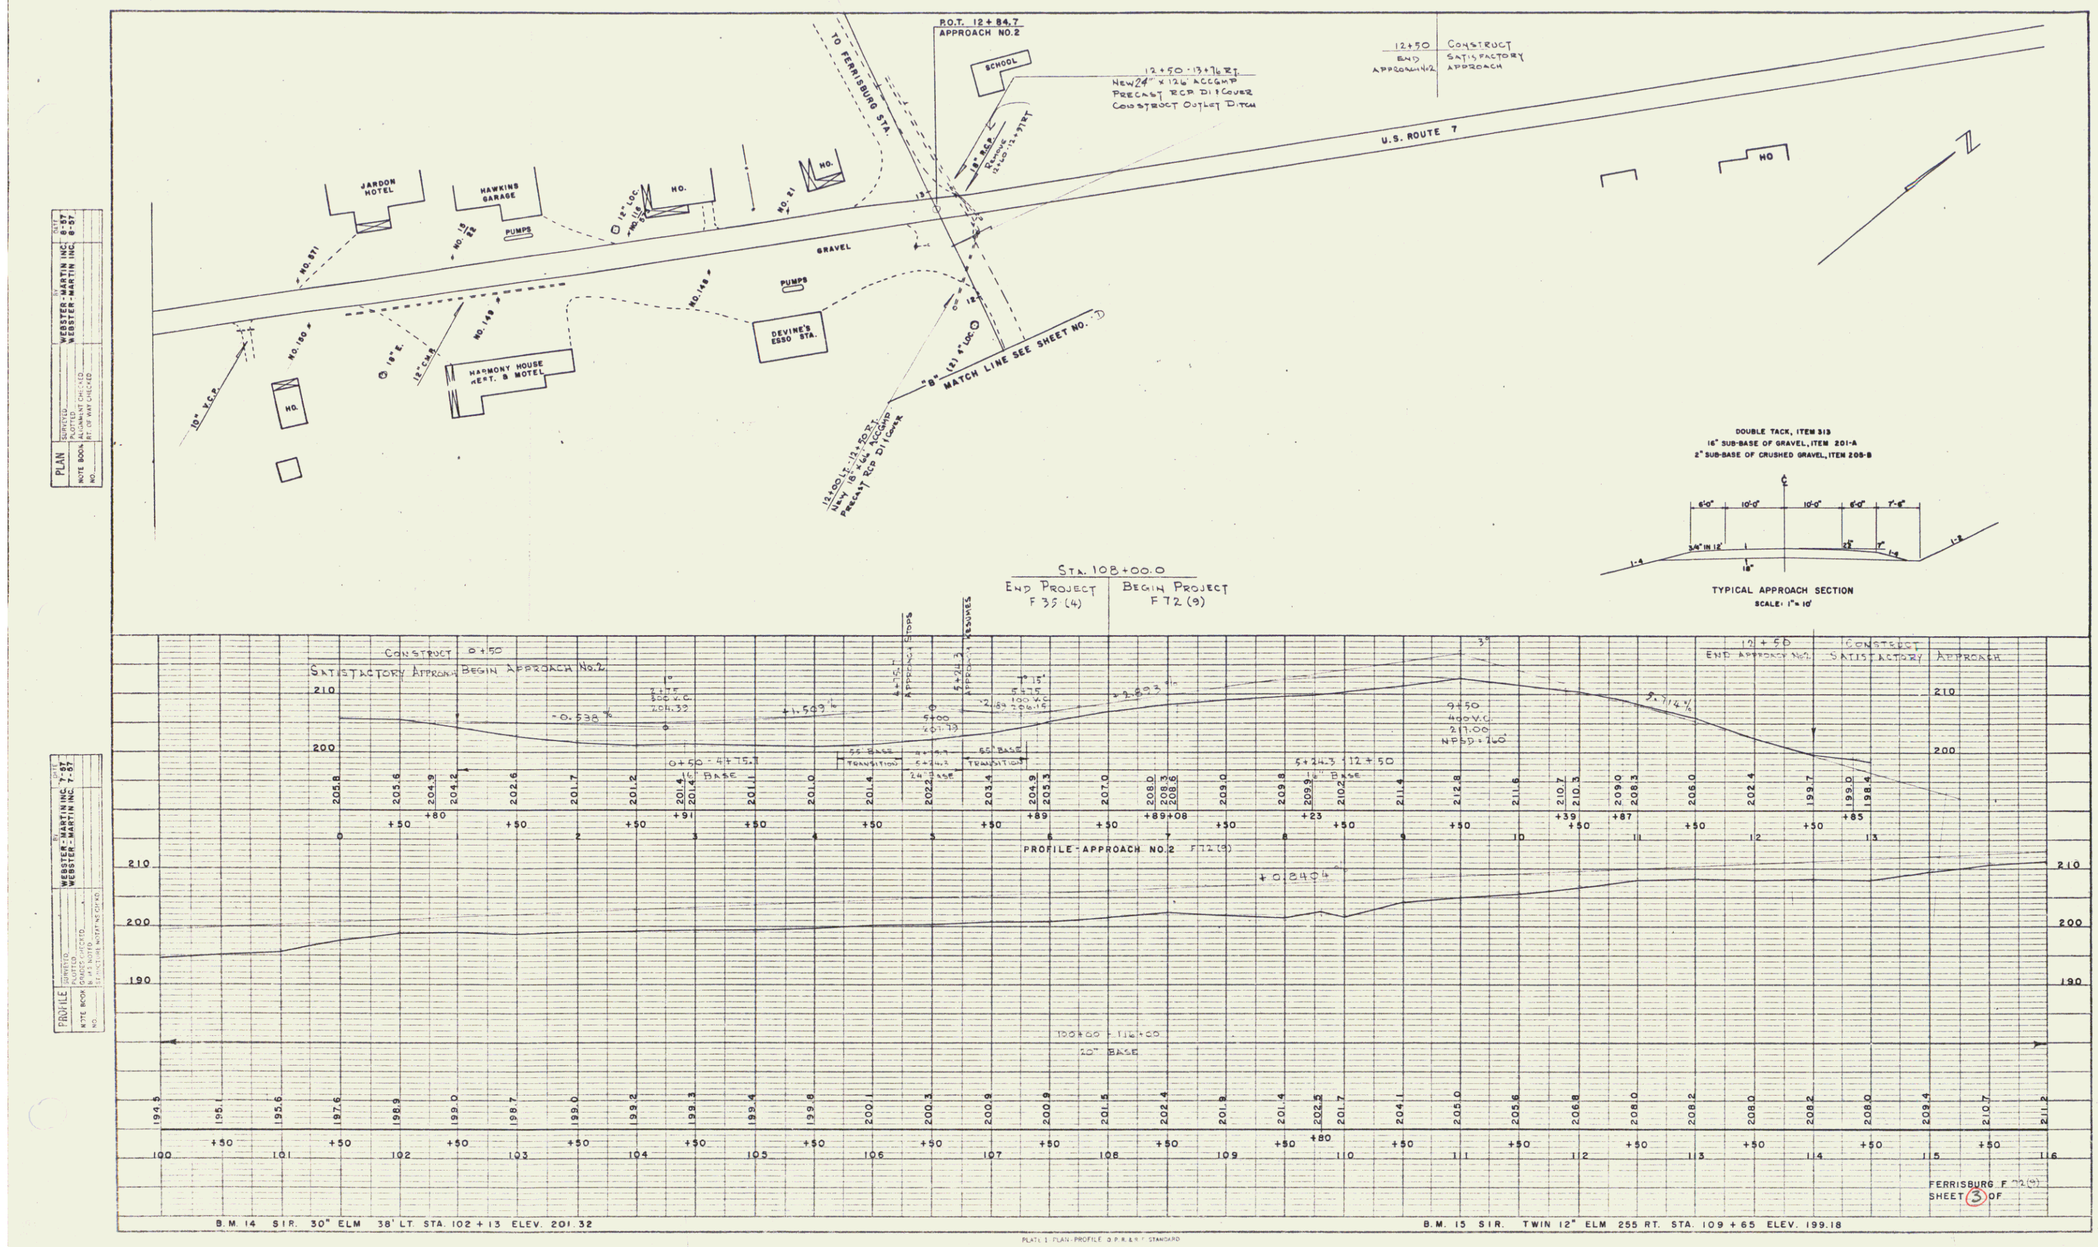

PLATE 1 PLAN-PROFILE O.P.R.&R.F. STANDARD
KRUFFEL & ESSER CO. NEW YORK

K & E Co. No. 348-1C

3 (2)