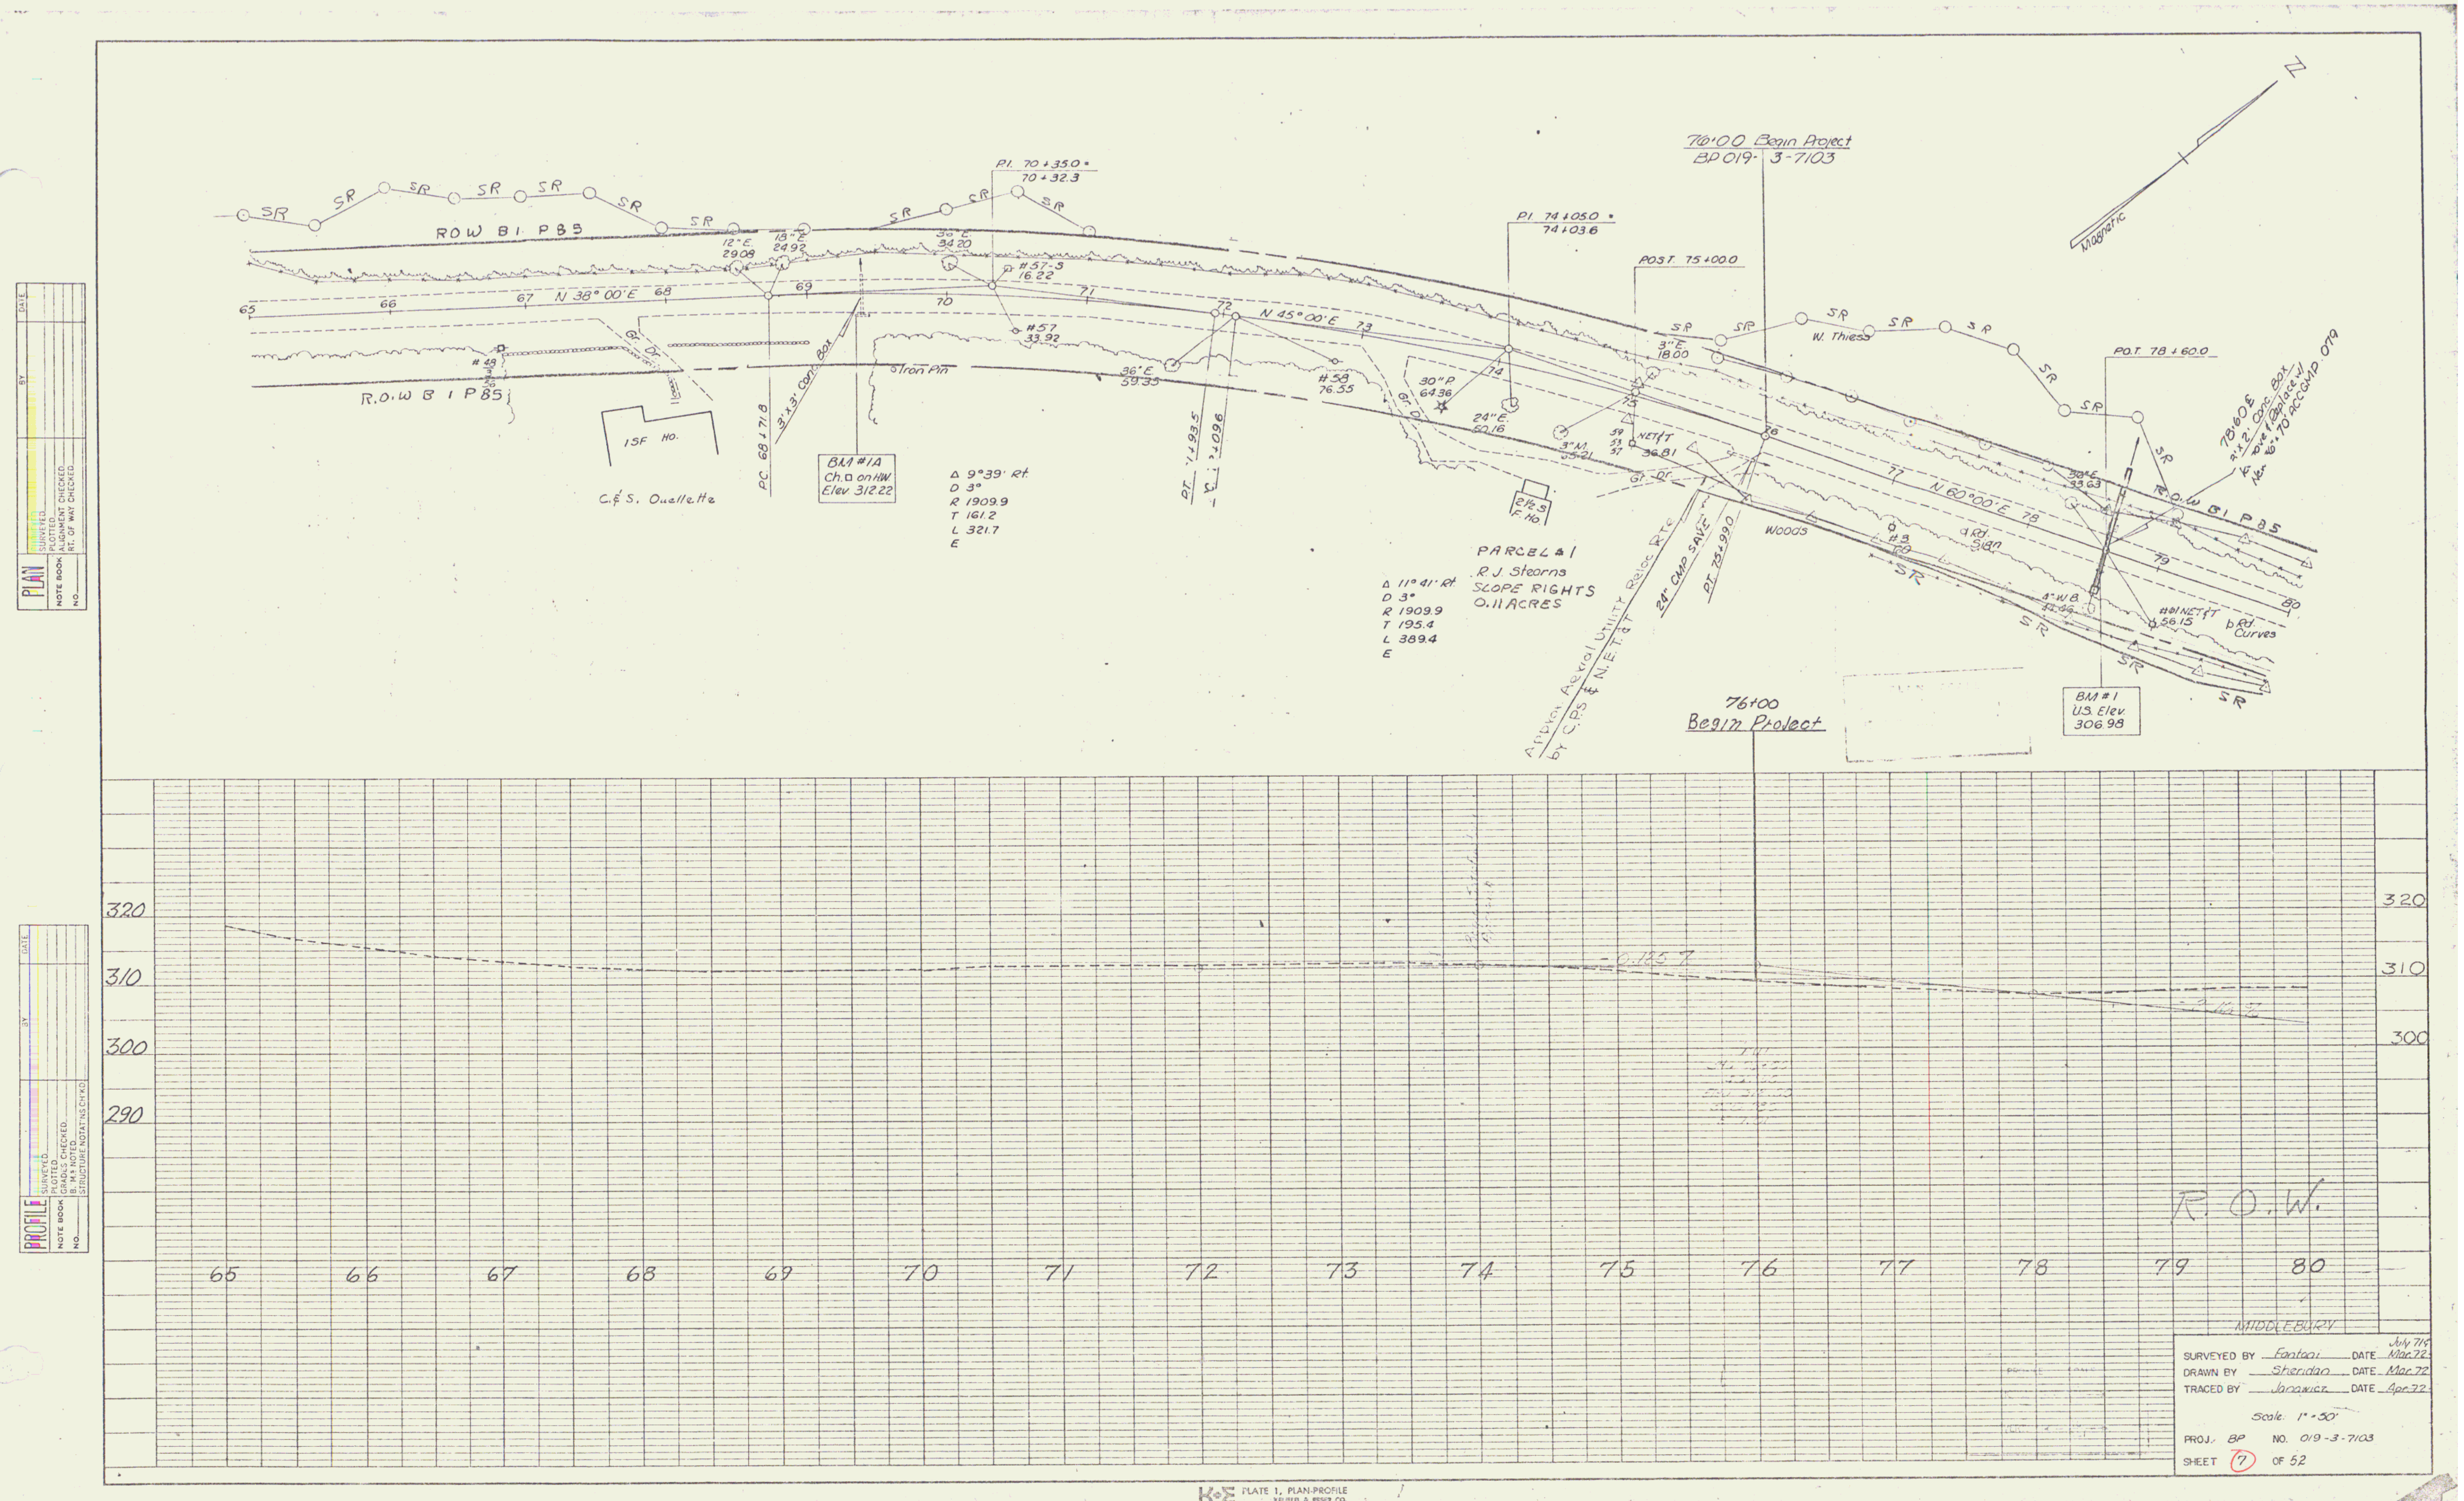
76+00 Begin Project
BP 019-3-7103
P.I. 70+35.0
70+32.3
P.I. 74+05.0
74+03.6
POST 75+00.0
P.O.T. 78+60.0
ROW 81 P85
R.O.W 81 P85
N 38° 00' E
N 45° 00' E
N 60° 00' E
W. Thiess
C & S. Ouellette
1 SF Ho.
BM #1A
Ch. D on HW
Elev 312.22
Δ 9°39' Rt
D 3°
R 1909.9
T 161.2
L 321.7
E
PARCEL #1
R.J. Stearns
SLOPE RIGHTS
0.11 ACRES
Δ 11°41' Rt
D 3°
R 1909.9
T 195.4
L 389.4
E
BM #1
U.S. Elev
306.98
Woods
Magnetic
N
76+00
Begin Project
320
310
300
290
65
66
67
68
69
70
71
72
73
74
75
76
77
78
79
80
R.O.W.
MIDDLEBURY
SURVEYED BY Fantoni DATE July 71 / Mar 72
DRAWN BY Sheridan DATE Mar 72
TRACED BY Janowicz DATE Apr 72
Scale: 1" = 50'
PROJ. BP NO. 019-3-7103
SHEET 7 OF 52
PLAN
PROFILE
K+E PLATE 1, PLAN-PROFILE
KEUFFEL & ESSER CO.

3