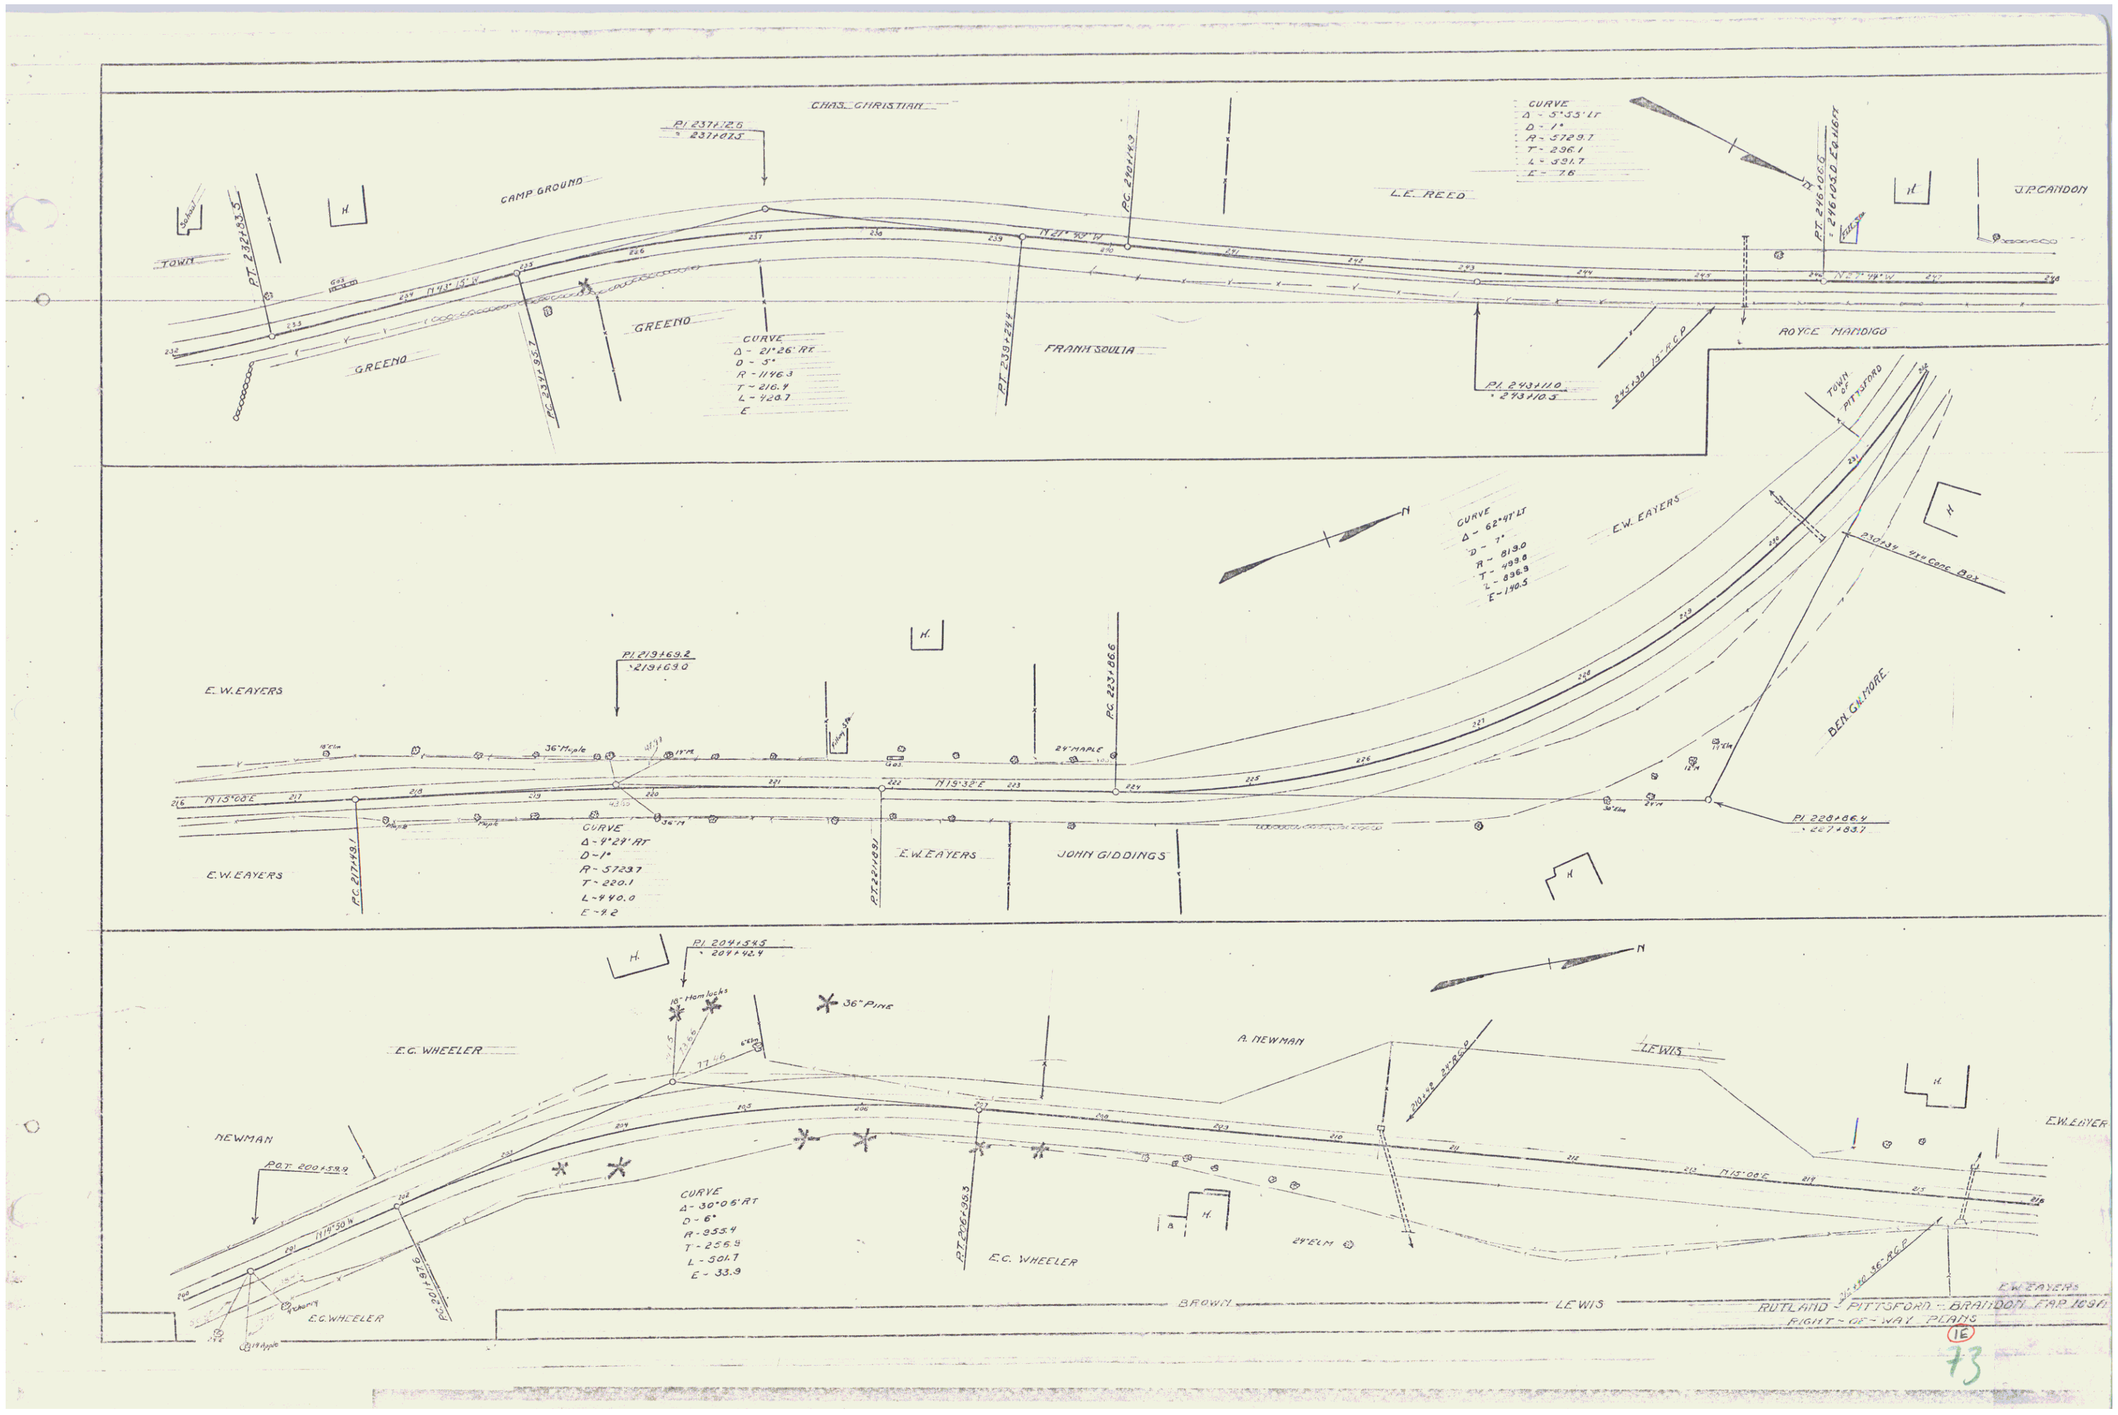
CHAS. CHRISTIAN
CAMP GROUND
TOWN
GREENO
GREENO
FRANK SOULIA
L.E. REED
J.P. CANDON
ROYCE MANDIGO
CURVE
Δ - 21°26' RT
D - 5°
R - 1146.3
T - 216.4
L - 428.7
E -
CURVE
Δ - 5°33' LT
D - 1°
R - 5729.7
T - 296.1
L - 591.7
E - 7.6
CURVE
Δ - 62°47' LT
D - 7°
R - 819.0
T - 499.8
L - 896.9
E - 140.5
E.W. EAYERS
E.W. EAYERS
E.W. EAYERS
E.W. EAYERS
JOHN GIDDINGS
BEN GILMORE
TOWN OF PITTSFORD
CURVE
Δ - 9°29' RT
D - 1°
R - 5729.7
T - 220.1
L - 440.0
E - 4.2
E.C. WHEELER
E.C. WHEELER
E.C. WHEELER
NEWMAN
A. NEWMAN
LEWIS
LEWIS
BROWN
CURVE
Δ - 30°06' RT
D - 6°
R - 955.4
T - 256.9
L - 501.7
E - 33.9
RUTLAND - PITTSFORD - BRANDON F.A.P. 1030
RIGHT-OF-WAY PLANS
IE
73