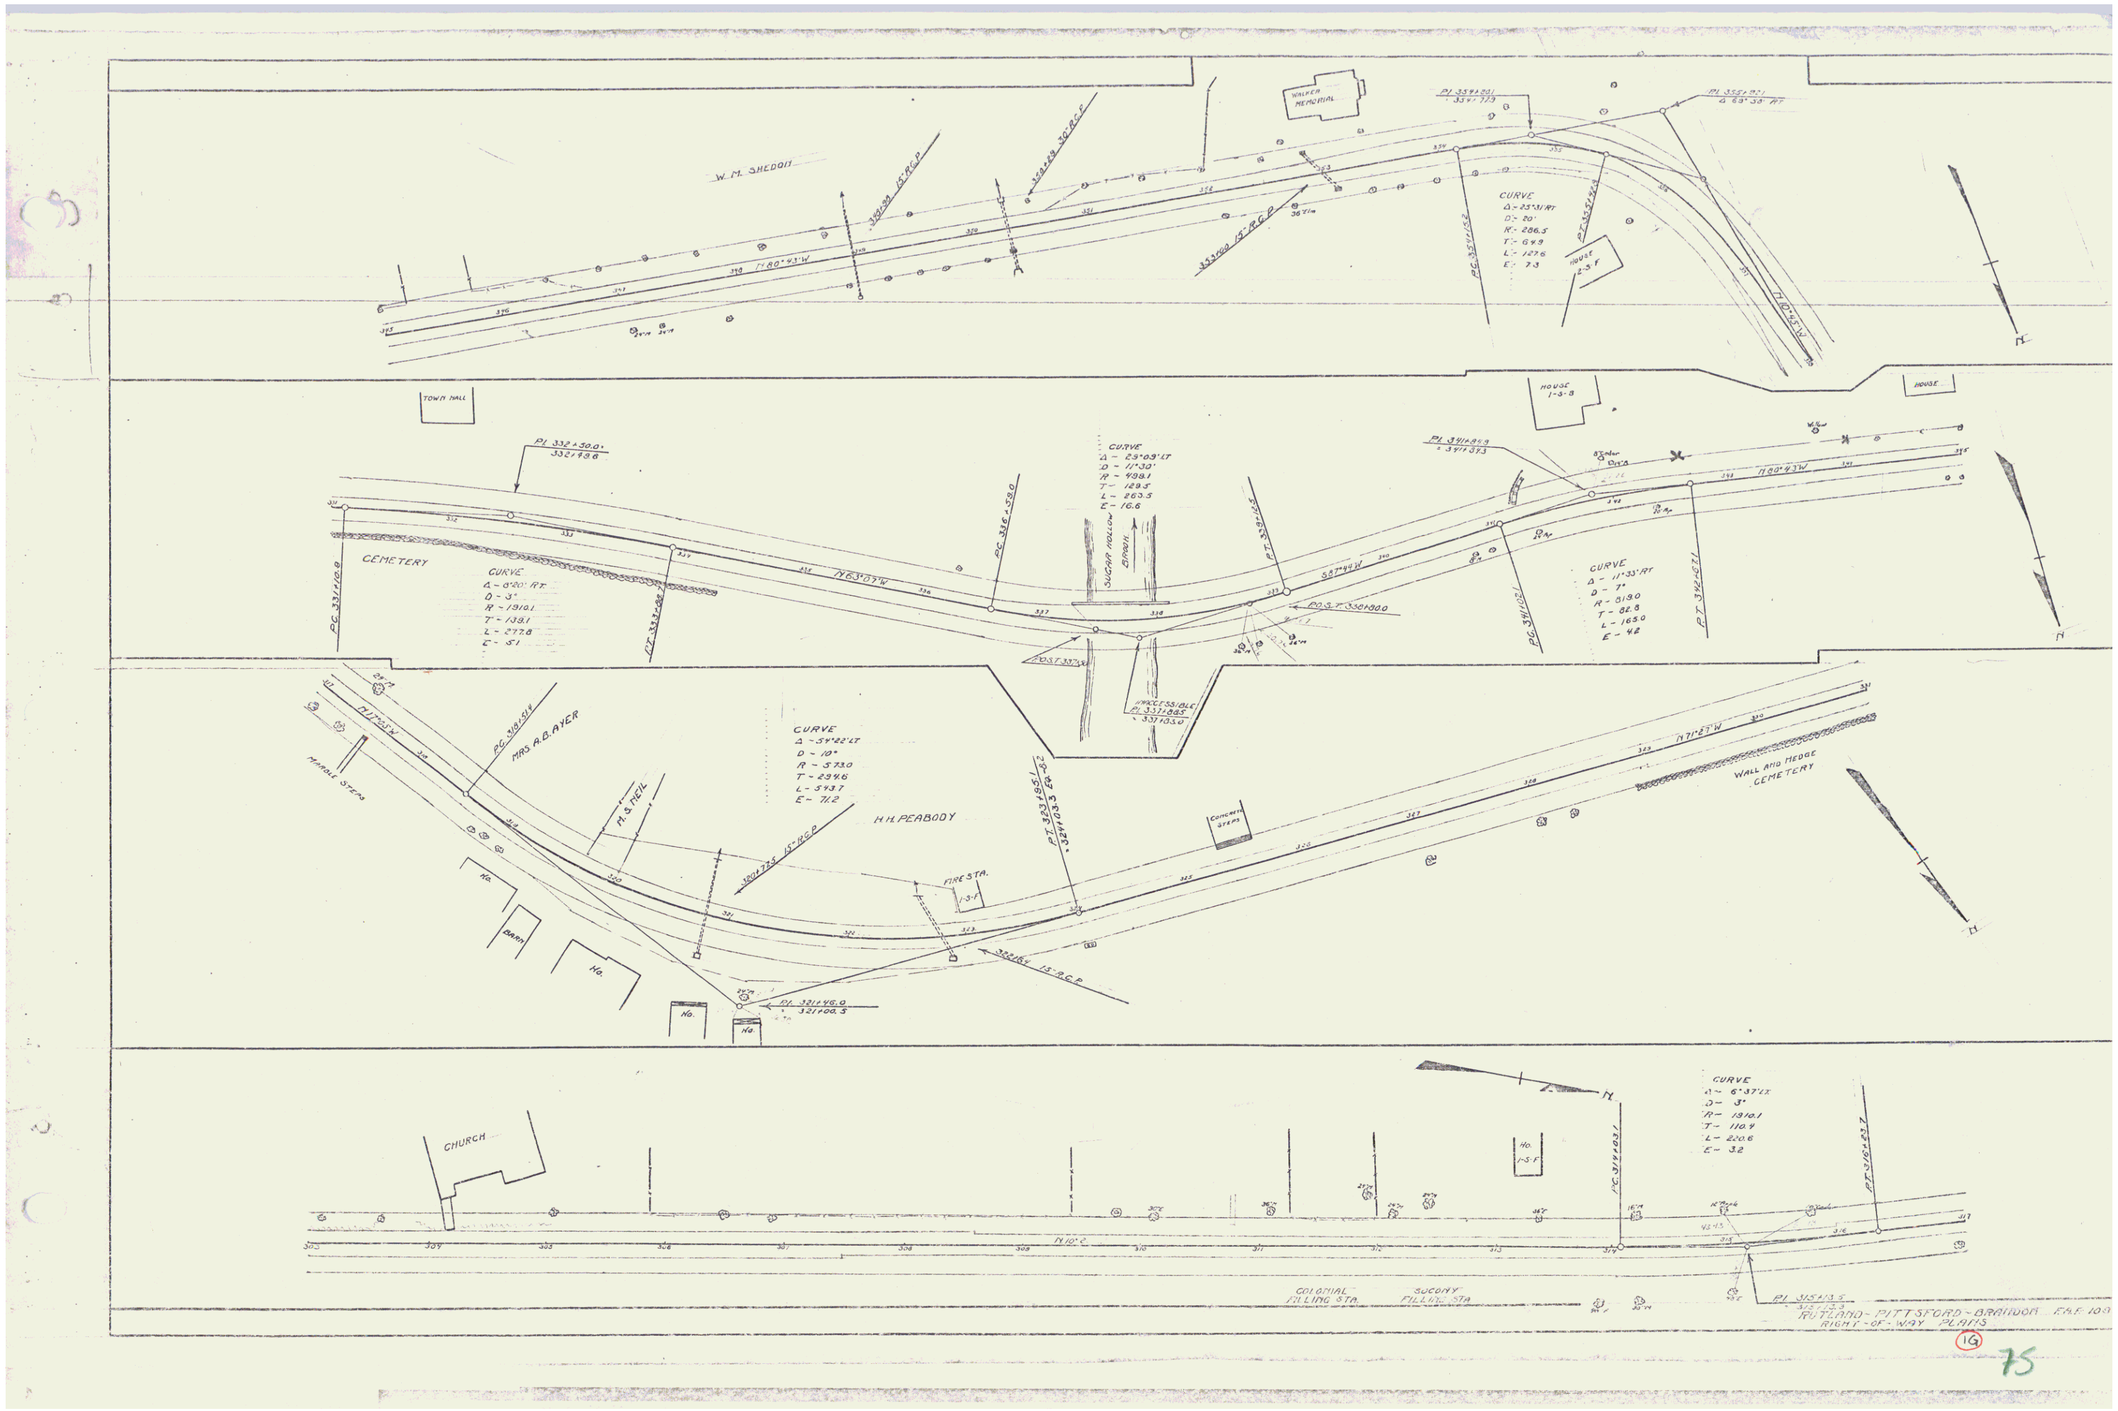
W. M. SHEDDIN
WALKER MEMORIAL
CURVE
Δ - 23°31' RT
D - 20°
R - 286.5'
T - 69.9
L - 127.6
E - 7.3
TOWN HALL
HOUSE
CEMETERY
CURVE
Δ - 0°20' RT
D - 3°
R - 1910.1
T - 13.8.1
L - 277.8
E - .51
CURVE
Δ - 29°03' LT
D - 11°30'
R - 498.1
T - 129.5
L - 263.5
E - 16.6
SUGAR HOLLOW
CURVE
Δ - 11°33' RT
D - 7°
R - 819.0
T - 82.8
L - 165.0
E - .42
MRS. A.B. AYER
MARBLE STEPS
CURVE
Δ - 54°22' LT
D - 10°
R - 573.0
T - 294.6
L - 543.7
E - 71.2
H.H. PEABODY
FIRE STA.
WALL AND HEDGE
CEMETERY
CHURCH
CURVE
Δ - 6°37' LT
D - 3°
R - 1910.1
T - 110.9
L - 220.6
E - .32
COLONIAL FILLING STA.
SUCONY FILLING STA.
RUTLAND - PITTSFORD - BRANDON
RIGHT-OF-WAY PLANS
10
75