22(2) 1947 7 24

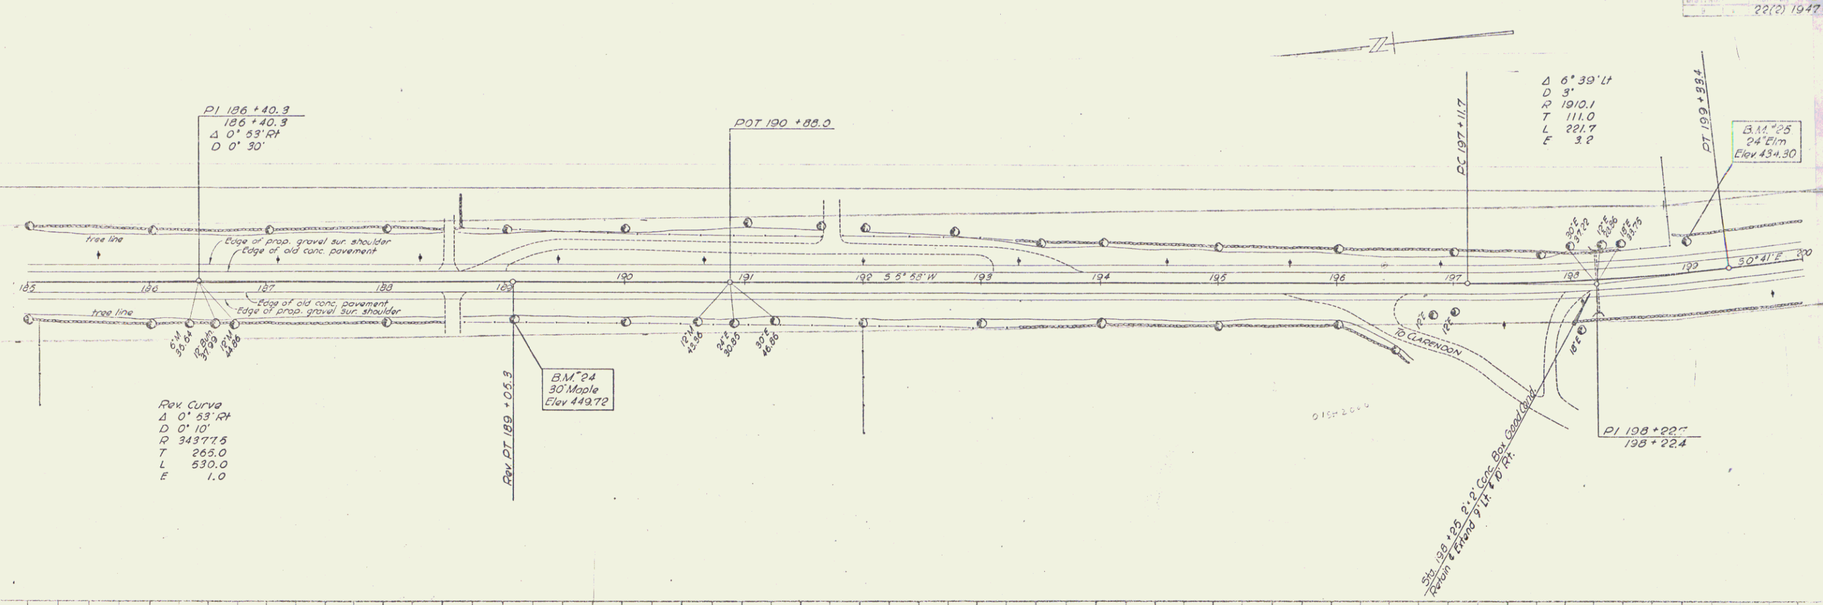

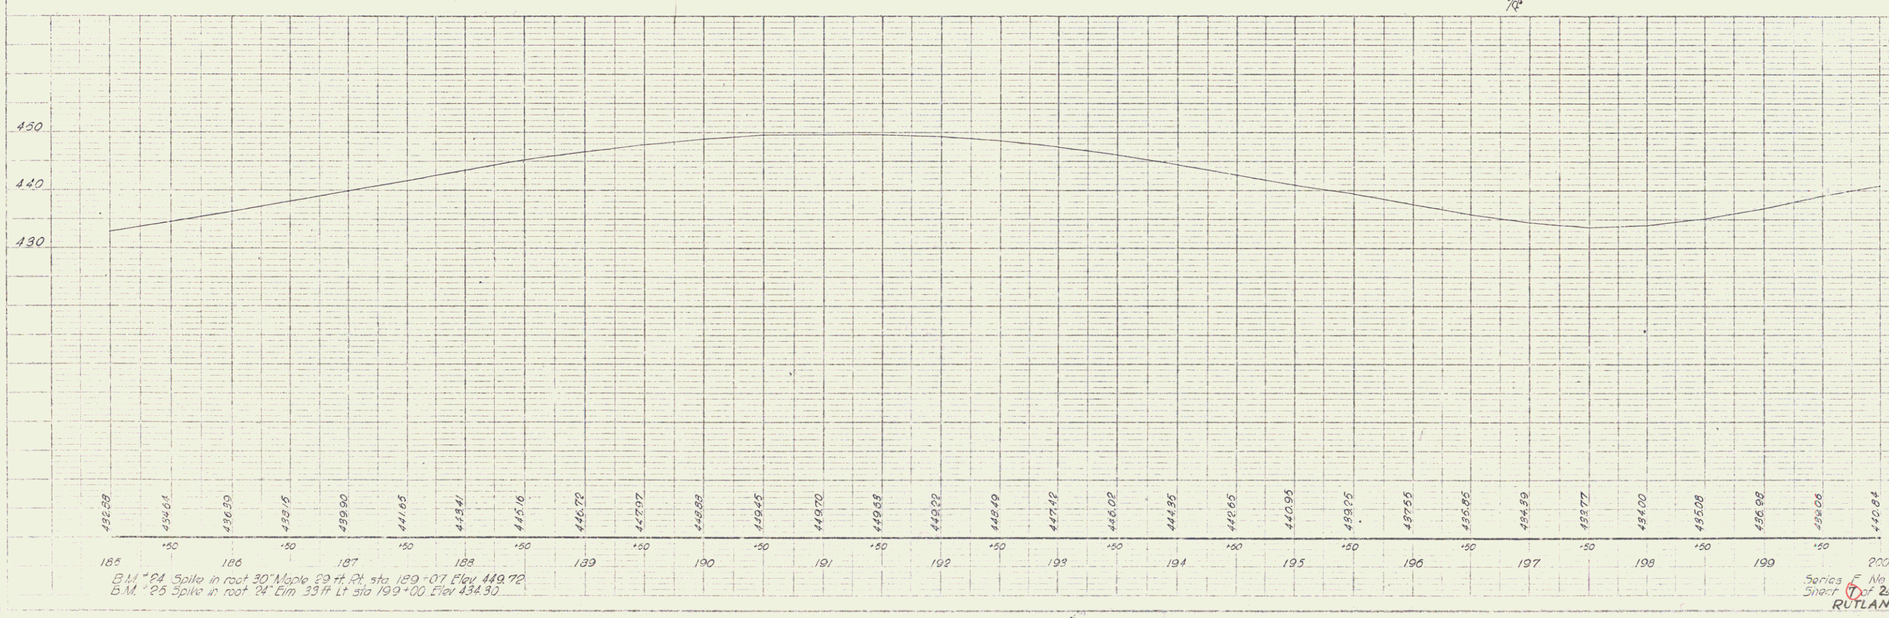

B.M. #24 Spike in root 30" Maple 29 ft Rt. sta. 189+07 Elev. 449.72
B.M. #25 Spike in root 24" Elm 33 ft Lt sta 199+00 Elev 434.30

Series E No. 22(2)
Sheet 7 of 24 Sheets
RUTLAND

4