12-(4) 1939 7 80

PARCEL	INSTRUMENT	DATE	GRANTOR	GRANTEE	RECORDED DANBY BOOK	PAGE	DATE	REMARKS CUL. STA 1-2
A	W.D.	3-12-37	THE CASCADES CORP.	ST. OF VT.	21	641	3-23-37	828+40
A'	W.D.	12-3-37	A.C. SUMNER & WIFE	ST. OF VT.	21	550-1-2	12-16-37	832+90

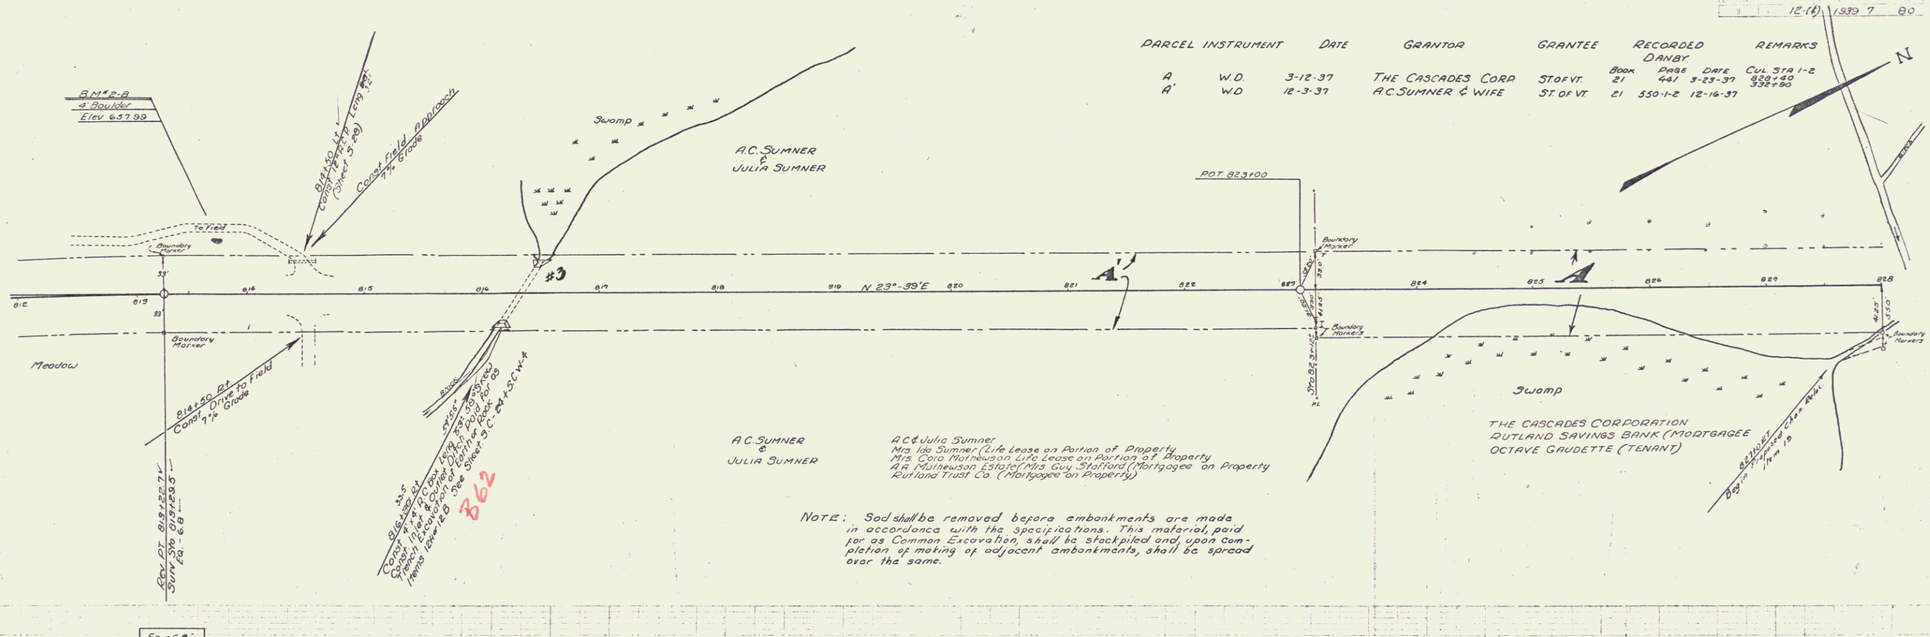

B.M.#2-B PAINT SPOT ON 4' BOULDER 44' Lt. OF STA 813+75 ELEV 637.99

SERIES F.A.P. NO 12-(4)
SHEET 7 OF 30

3