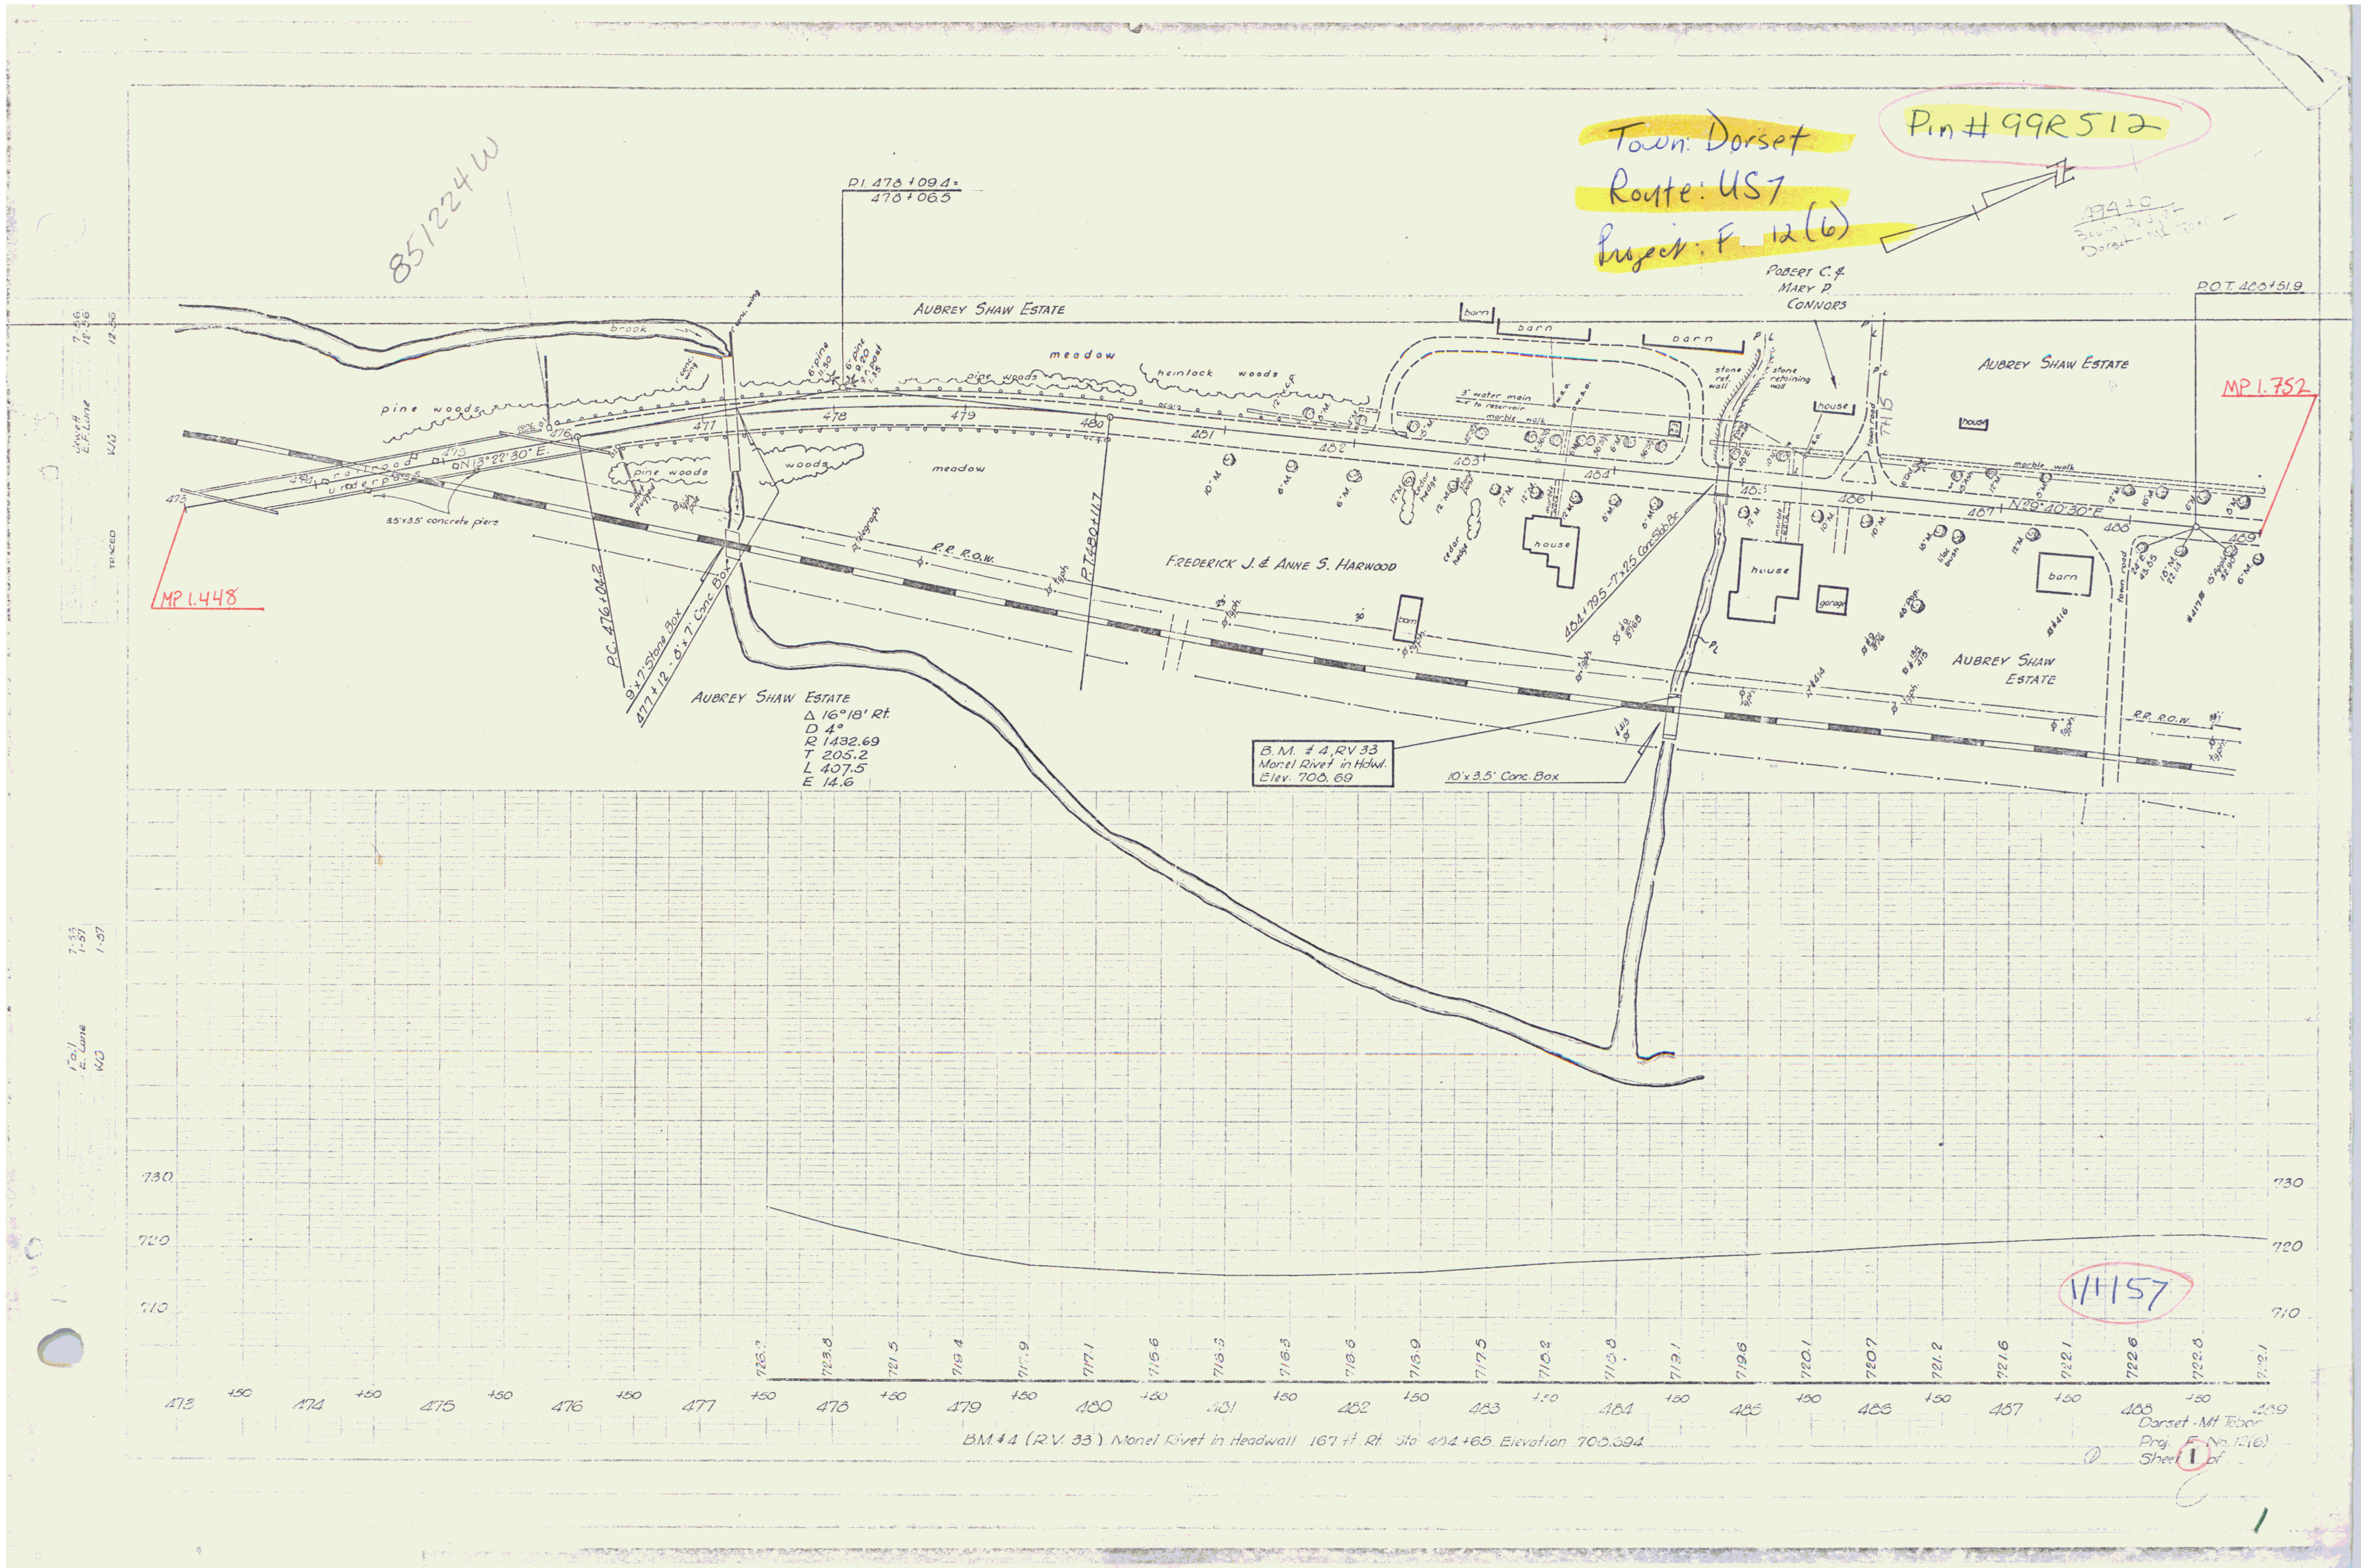

Town: Dorset
Route: US7
Project: F 12(6)
Pin #99R512
851224W
P.I. 478+09.4
478+06.5
AUBREY SHAW ESTATE
ROBERT C. & MARY P. CONNORS
P.O.T. 480+51.9
MP 1.752
MP 1.448
meadow
pine woods
hemlock woods
brook
barn
house
garage
FREDERICK J. & ANNE S. HARWOOD
AUBREY SHAW ESTATE
R.R. R.O.W.
B.M. # 4, RV 33
Monel Rivet in Hdwl.
Elev. 708.69
10'x 8.5' Conc. Box
Δ 16°18' Rt.
D 4°
R 1432.69
T 205.2
L 407.5
E 14.6
1/1157
BM #4 (R.V. 33) Monel Rivet in Headwall 167 ft. Rt. Sta 484+65 Elevation 708.694
Dorset - Mt Tabor
Proj. F No. 12(6)
Sheet 1 of