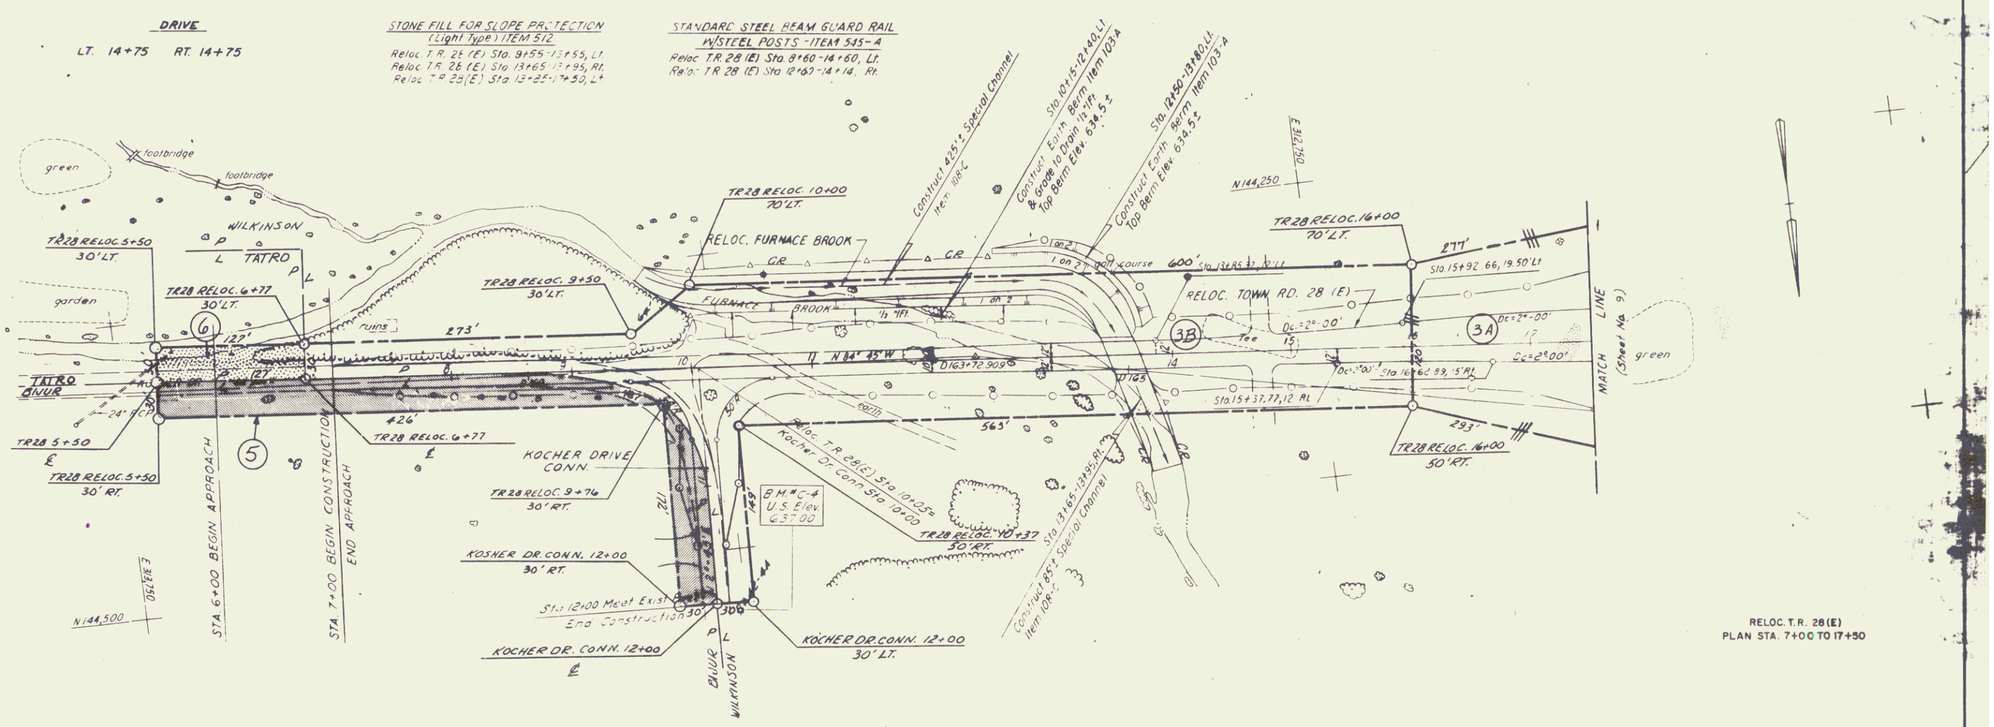

RELOC. T.R. 28 (E)
PLAN STA. 7+00 TO 17+50

BENNINGTON
F 219-1(7)

Sheet 10 of 17

11