
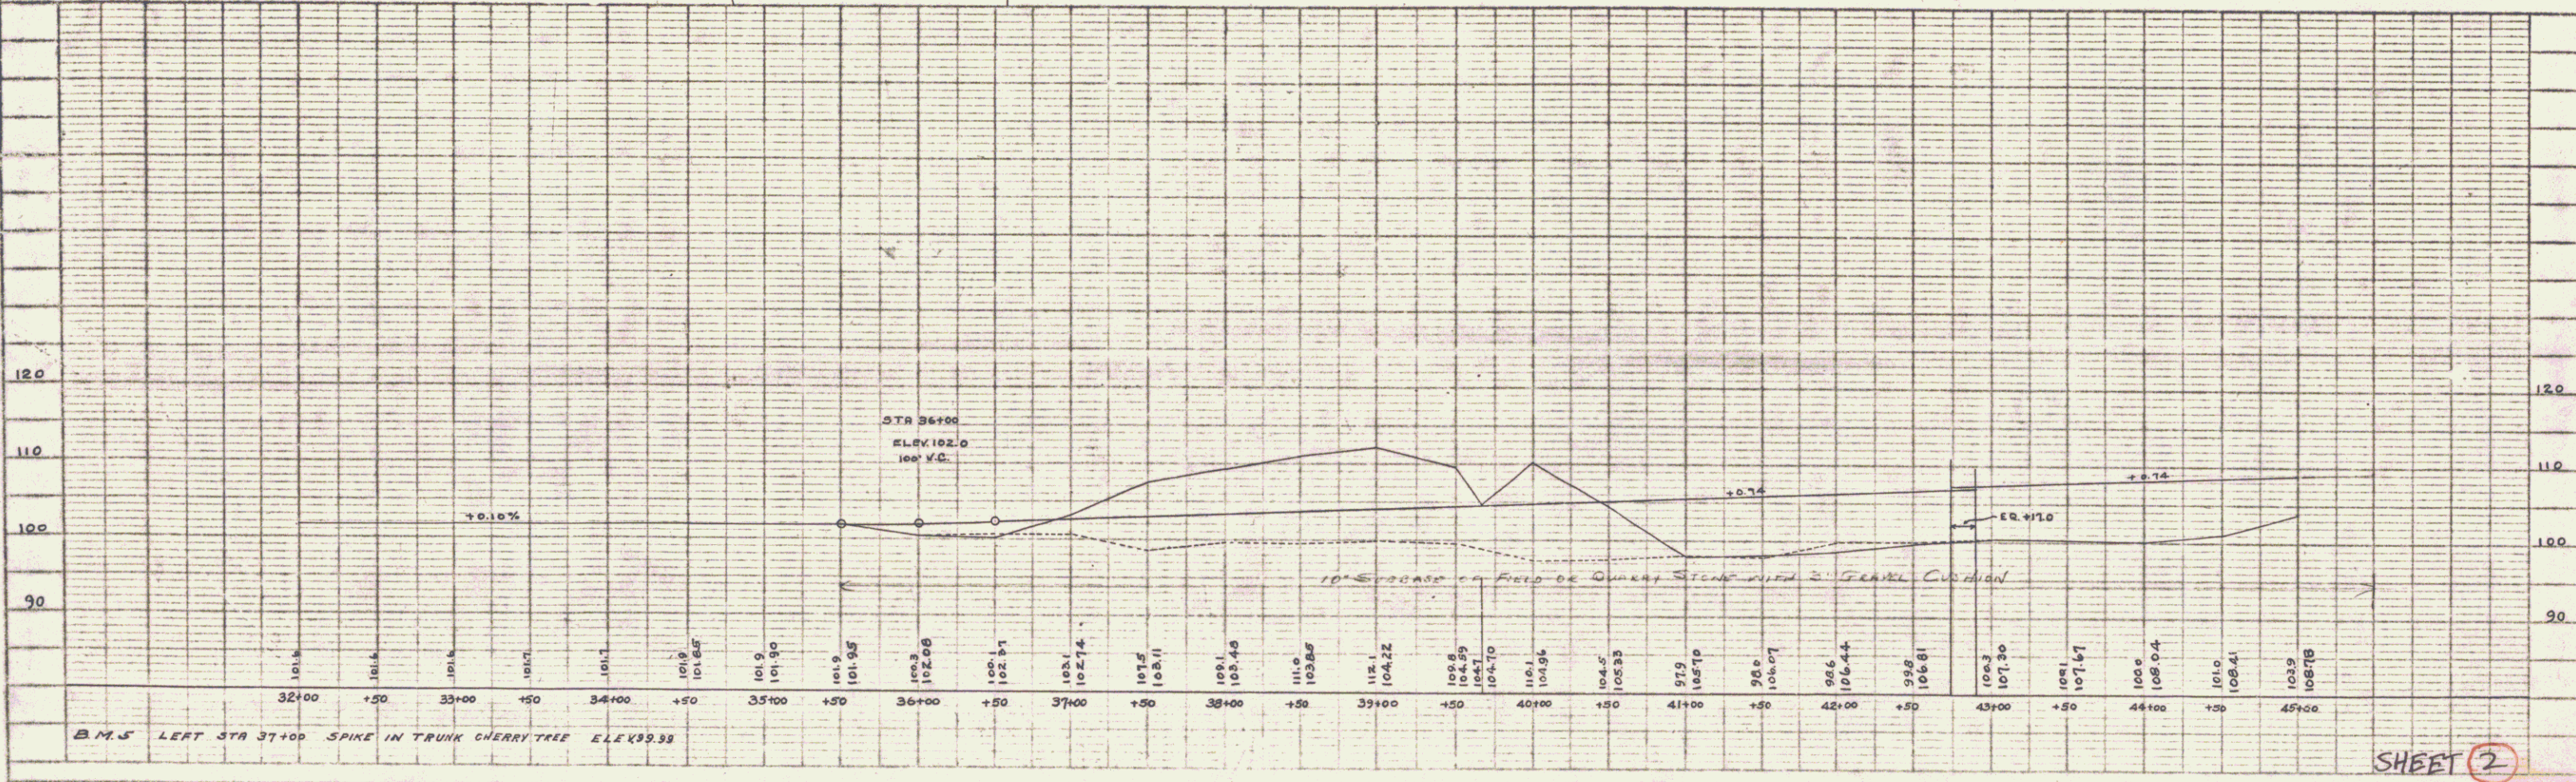




NEW CULVERT REQUIRED  
 STA 39+65 - 30' REIN. CONC. PIPE LENGTH 33 FT.  
 CONC. CLASS A (1-2-4) 3.1 CVOR. 150.0 LBS.  

 JAN. 1928

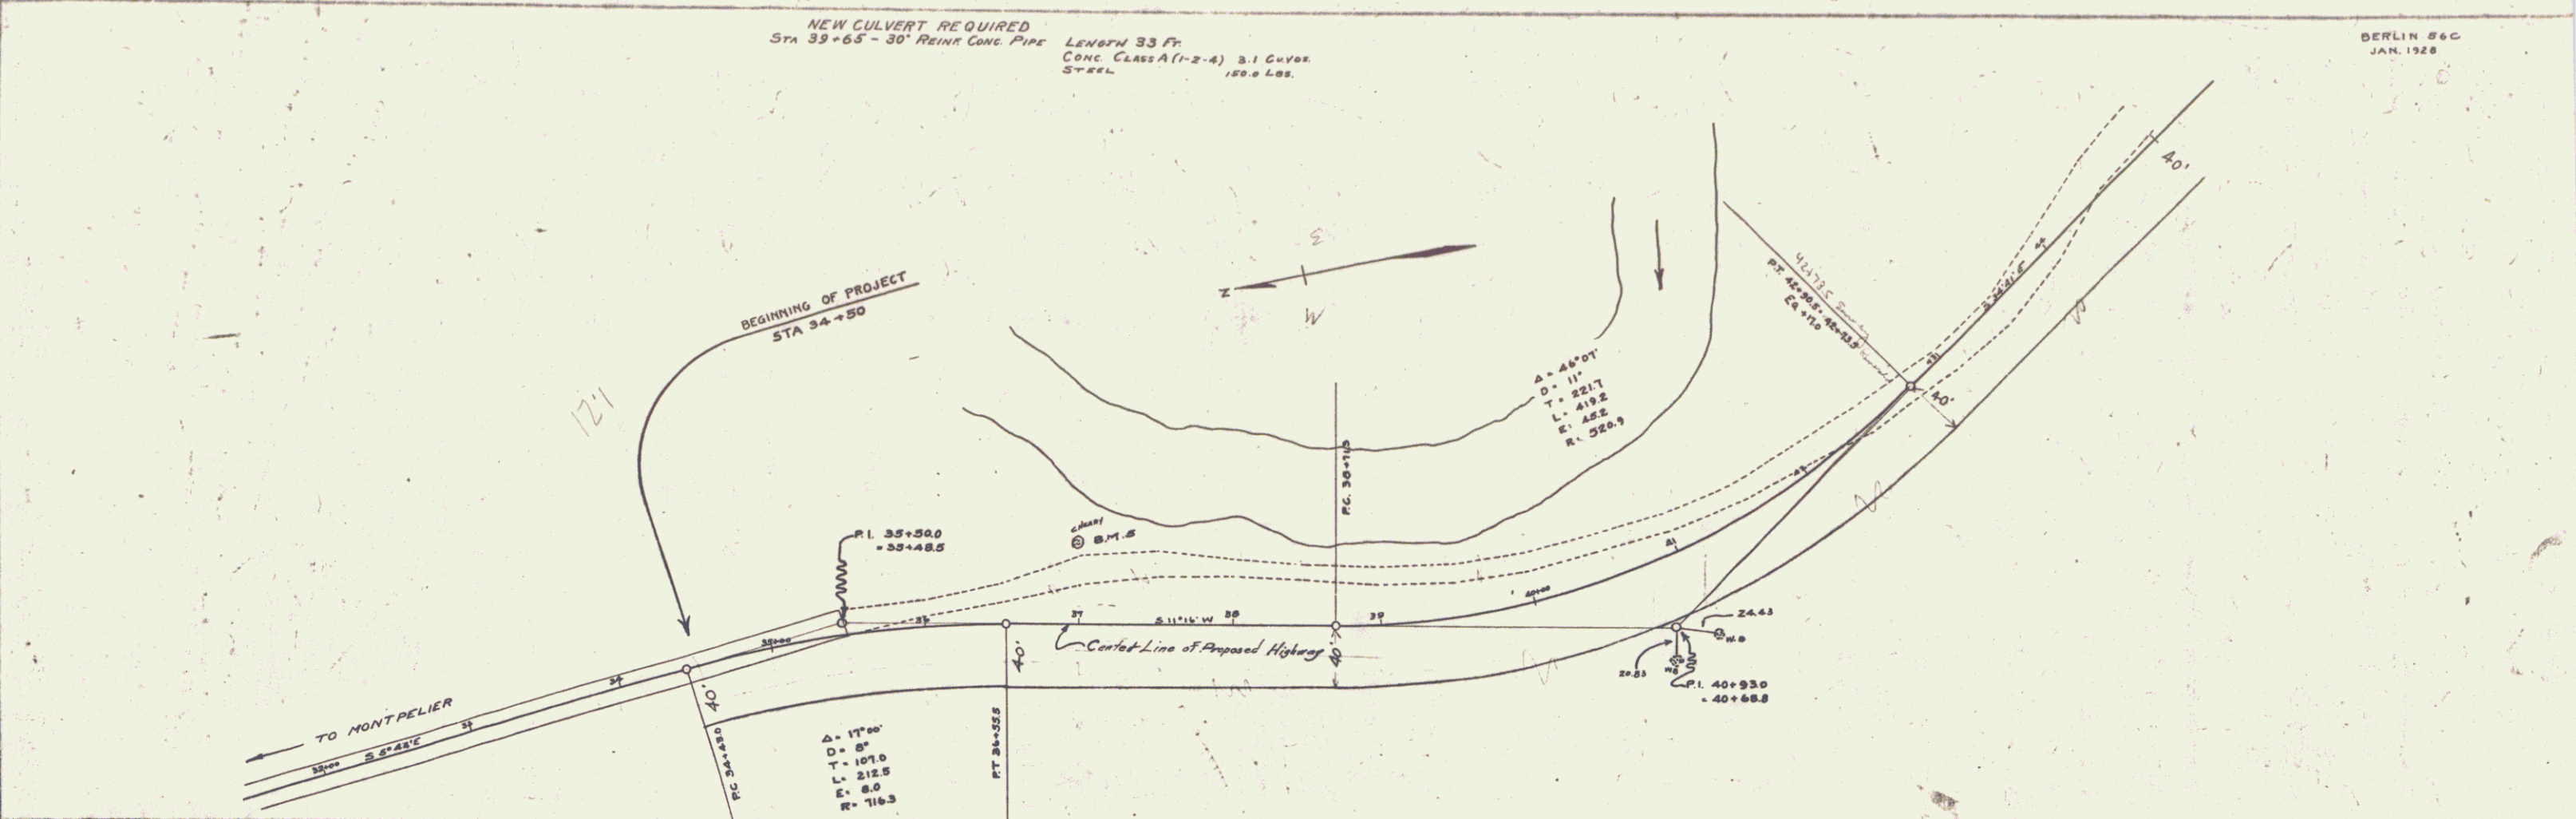

SHEET 2

3