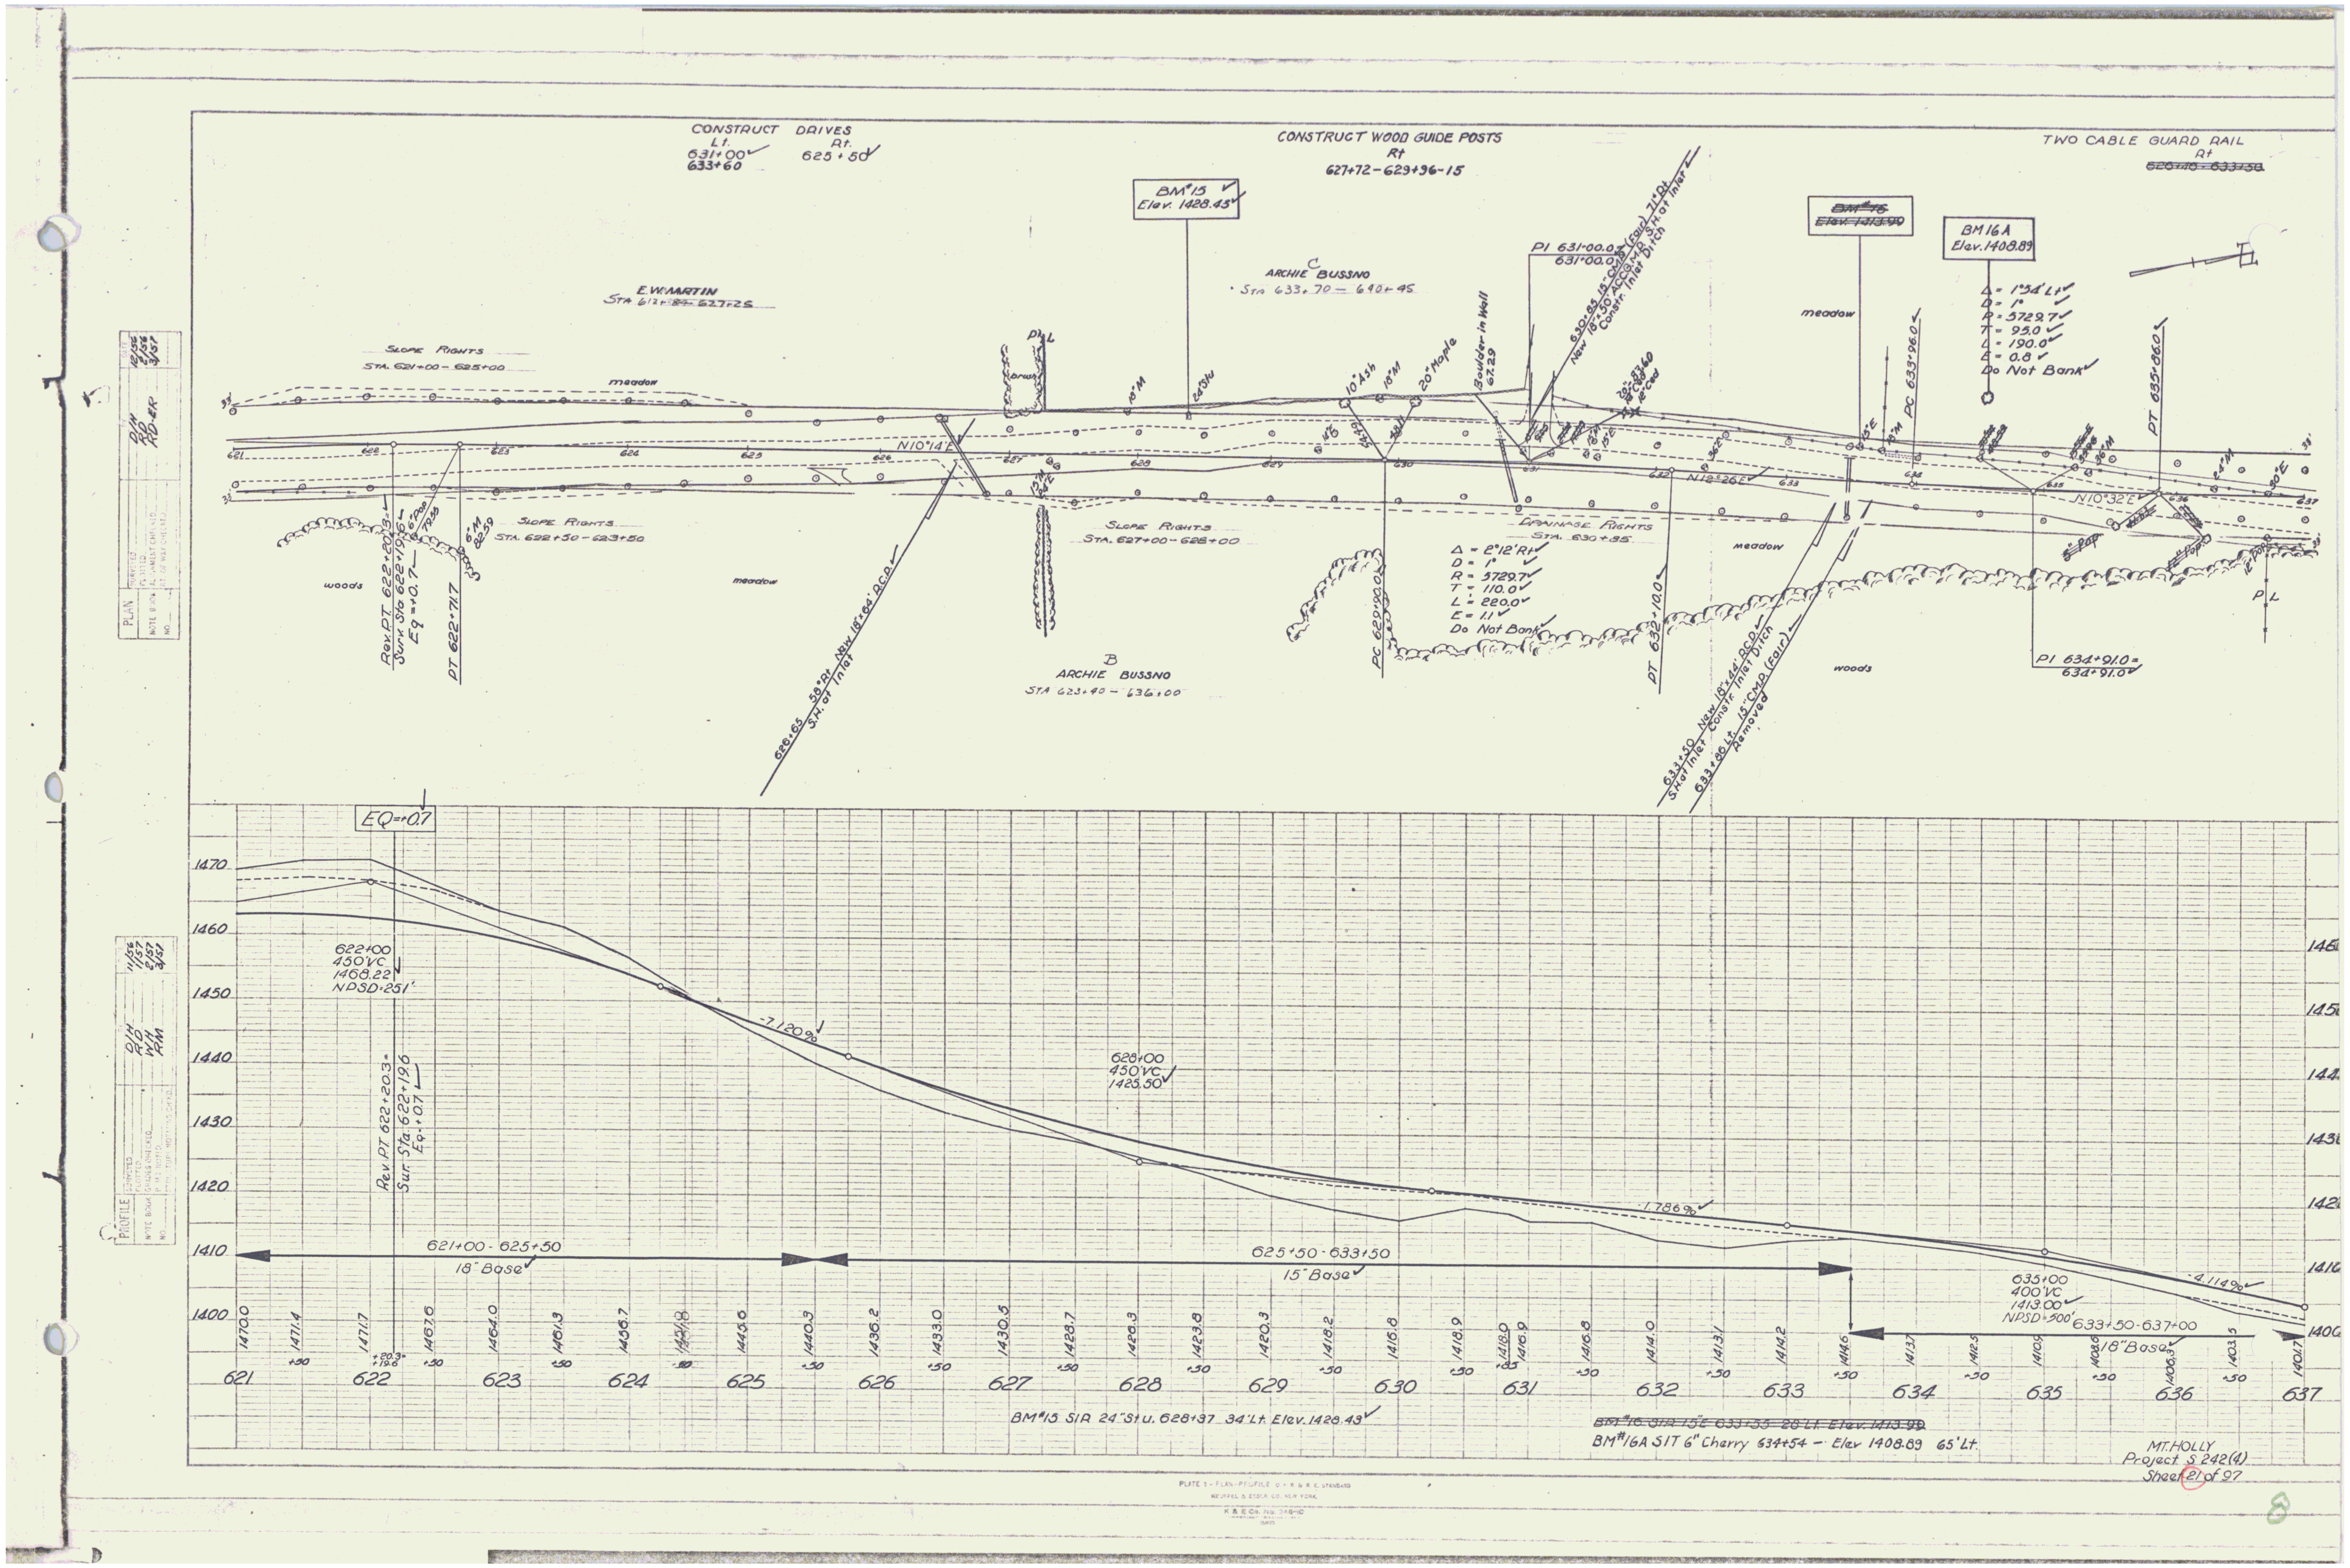
CONSTRUCT DRIVES
Lt. 631+00 633+60
Rt. 625+50
CONSTRUCT WOOD GUIDE POSTS
Rt
627+72 – 629+36-15
TWO CABLE GUARD RAIL
Rt
BM#15
Elev. 1428.43
BM16A
Elev. 1408.89
E.W.MARTIN
ARCHIE BUSSNO
Slope Rights
Sta. 621+00 – 625+00
meadow
woods
Slope Rights
Sta. 622+50 – 623+50
Slope Rights
Sta. 627+00 – 628+00
Drainage Rights
Sta. 630+35
PI 631+00.0
631+00.0
Δ = 2°12' Rt
D = 1°
R = 5729.7
T = 110.0
L = 220.0
E = 1.1
Do Not Bank
Δ = 1°54' Lt
D = 1°
R = 5729.7
T = 95.0
L = 190.0
E = 0.8
Do Not Bank
PI 634+91.0 =
634+91.0
ARCHIE BUSSNO
STA 623+40 – 636+00
Rev. PT 622+20.3 =
Sur. Sta 622+19.6
Eq. = 0.7
PT 622+71.7
PC 629+90.0
PT 632+10.0
PC 633+96.0
PT 635+86.0
N10°14'E
N10°32'E
P.L.
EQ = 0.7
622+00
450' VC
1468.22
NPSD = 251'
-7.120%
628+00
450' VC
1425.50
-1.786%
635+00
400' VC
1413.00
NPSD = 500'
-4.114%
621+00 – 625+50
18" Base
625+50 – 633+50
15" Base
633+50 – 637+00
18" Base
1470 1460 1450 1440 1430 1420 1410 1400
621 622 623 624 625 626 627 628 629 630 631 632 633 634 635 636 637
BM#15 S/A 24" St u. 628+37 34' Lt. Elev. 1428.43
BM#16A S/T 6" Cherry 634+54 – Elev 1408.89 65' Lt.
MT. HOLLY
Project S 242(4)
Sheet 21 of 97