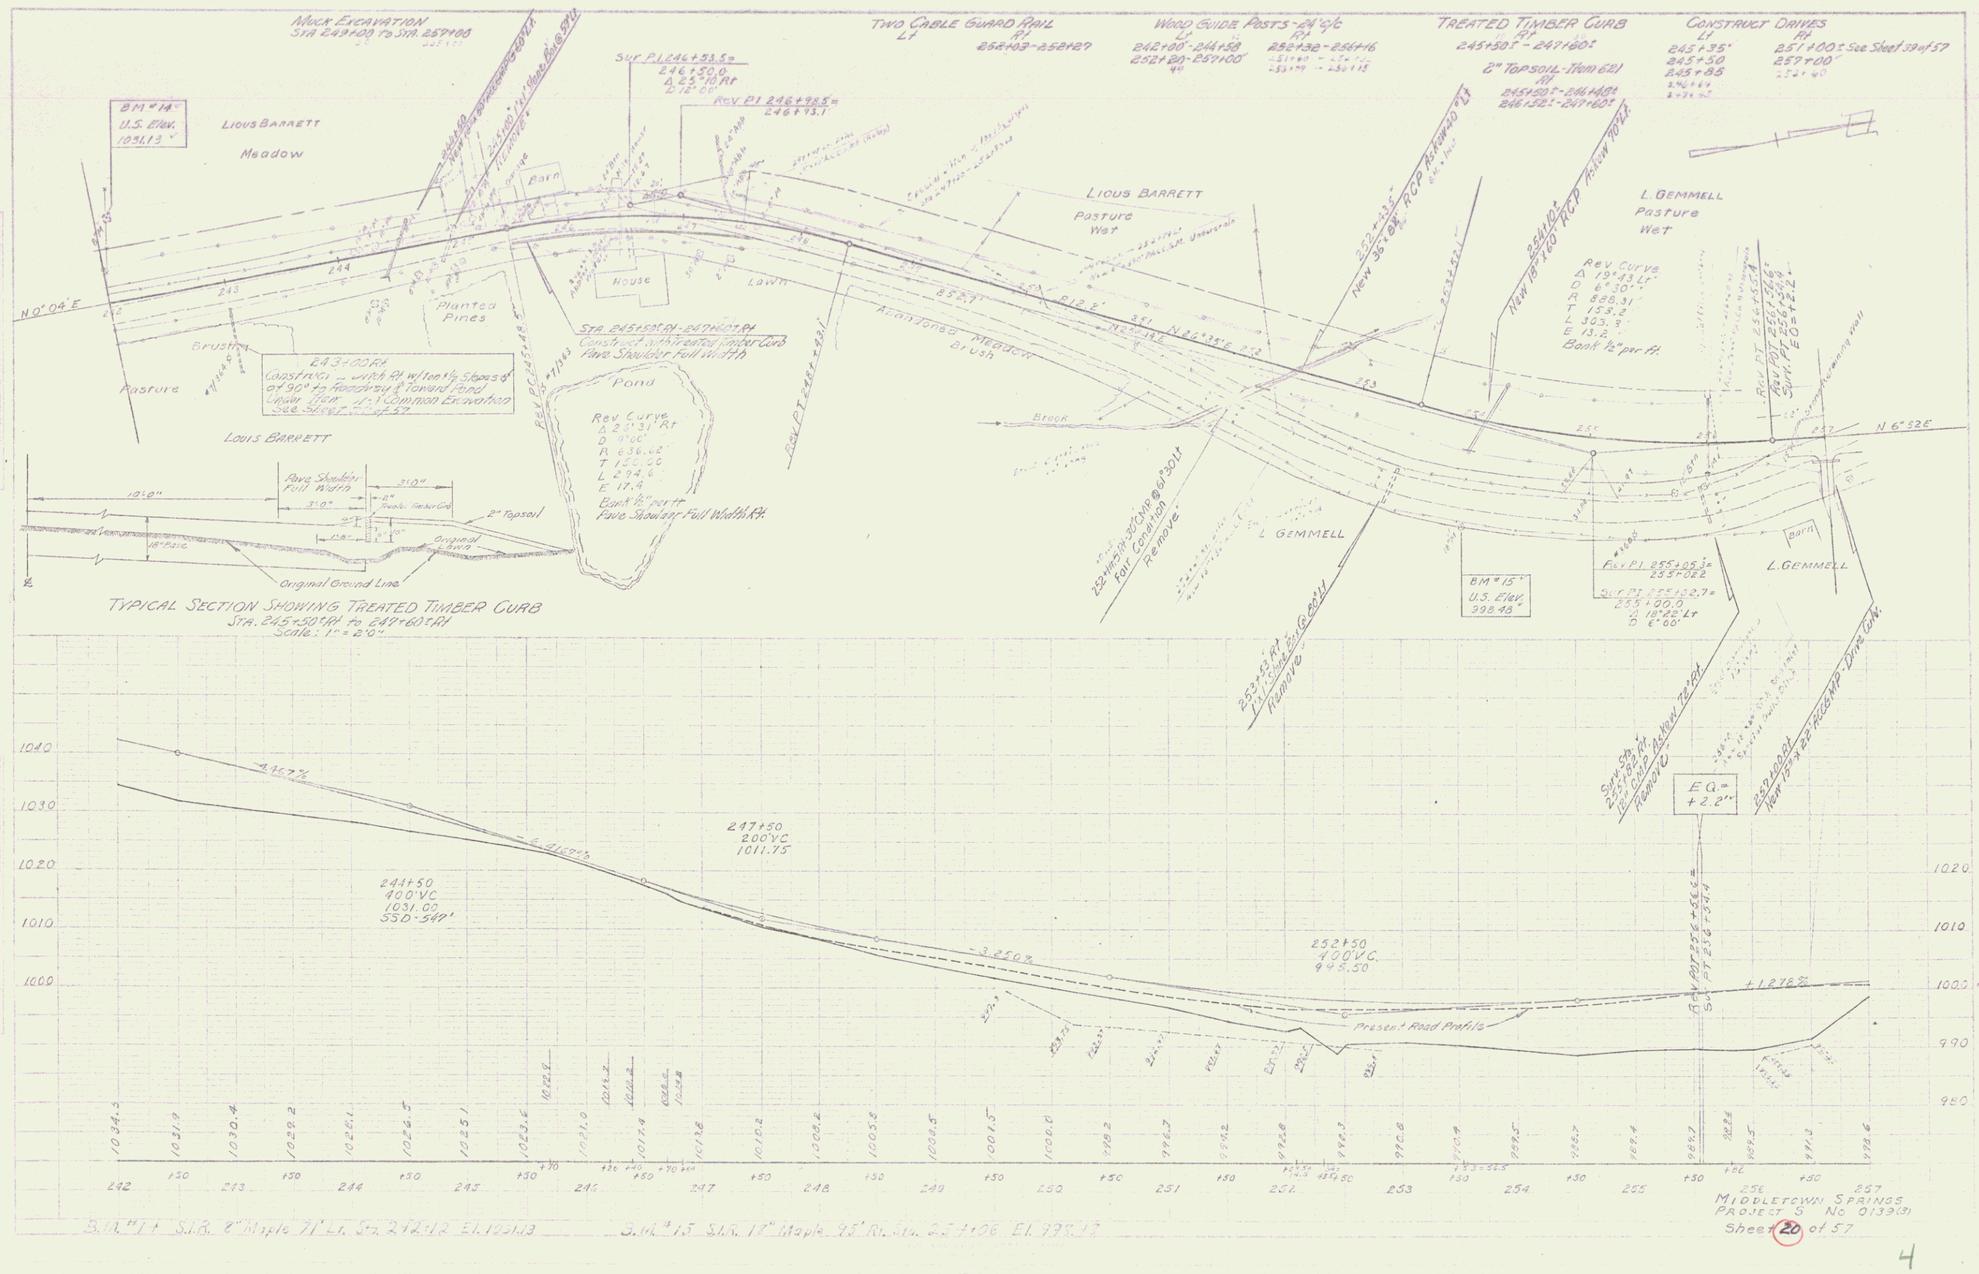
Muck Excavation
Sta 249+00 to Sta 257+00
Two Cable Guard Rail
Lt
Pl
252+03-252+29
Wood Guide Posts - 24" c/c
Lt
242+00'-244+58
252+20-257+00'
Rt
252+32-256+16
Treated Timber Curb
Lt
245+50± - 247+60±
2" Topsoil - Item 621
Rt
245+50±-246+40±
246+52±-247+60±
Construct Drives
Lt
245+35'
245+50
245+85
Rt
251+00± See Sheet 39 of 57
257+00'
Lious Barrett
Meadow
BM #14
U.S. Elev.
1051.13'
Sur Pl 246+53.5=
246+50.0
Δ 65°10' Rt
D 12°00'
Rev Pl 246+98.5=
246+93.1
Barn
House
Lawn
Planted Pines
Brush
Pasture
Louis Barrett
Pond
Rev Curve
Δ 2°31' Rt
D 9°00'
R 636.62'
T 125.00
L 294.6
E 17.4
Bank ½" per ft
Pave Shoulder Full Width Rt
Sta 245+50± Rt - 247+60± Rt
Construct Withe treated Timber Curb
Pave Shoulder Full Width
Rev Pl 247+43.1
Rev Pl 247+43.1
Lious Barrett
Pasture
Wet
Abandoned Meadow
Brush
Brook
New 36" x 84" RCP Reset 40' Rt
New 18" x 60" RCP Reset 70' Rt
L. Gemmell
Pasture
Wet
Rev Curve
Δ 19°13' Lt
D 6°30'
R 882.31'
T 153.2
L 303.3'
E 13.2
Bank ½" per ft
N 6°52'E
N 0°04'E
Rev Pl 255+05.3=
255+02.2
Sur Pl 255+02.7=
255+00.0
Δ 18°25' Lt
D 6°00'
L. Gemmell
Barn
L. Gemmell
Drive Conc.
252 Water 30" CMP @ 6'-30" Lt
Fair Condition
Remove
253+53 Rt
Lt Shed Bldg Gable End
Remove
Sur Sta 255+00 Rt
Lt Shed Bldg Gable End 72' Rt
Remove
252+00 Rt
New 18" x 22' RCCMP Drive Conc.
BM #15
U.S. Elev.
998.48'
E.Q.=
+2.2'
Rev Pl 256+56.6=
Sur Pl 256+54.4
Present Road Profile
-4.67%
-6.41%
-3.25%
+1.27%
244+50
400' VC
1031.00
SSD-547'
247+50
200' VC
1011.75
252+50
400' VC.
995.50
1040
1030
1020
1010
1000
990
980
1034.3
1031.9
1030.4
1029.2
1028.1
1026.5
1025.1
1023.6
1021.0
1019.7
1018.4
1017.8
1016.2
1013.2
1003.2
1003.8
1002.5
1001.5
1000.8
998.2
996.7
995.2
993.8
992.8
991.3
990.8
990.4
989.5
988.7
242
243
244
245
246
247
248
249
250
251
252
253
254
255
256
257
B.M. #14 S.I.R. 8" Maple 71' Lt. Sta. 242+42 El. 1051.13
B.M. #15 S.I.R. 18" Maple 95' Rt. Sta. 255+06 El. 998.48
Typical Section Showing Treated Timber Curb
Scale: 1" = 2'0"
10'-0"
Pave Shoulder Full Width
3'-0"
3'-0"
2" Topsoil
Treated Timber Curb
18" Pipe
Original Barn
Original Ground Line
Middletown Springs
Project S No 0139(3)
Sheet 20 of 57
4