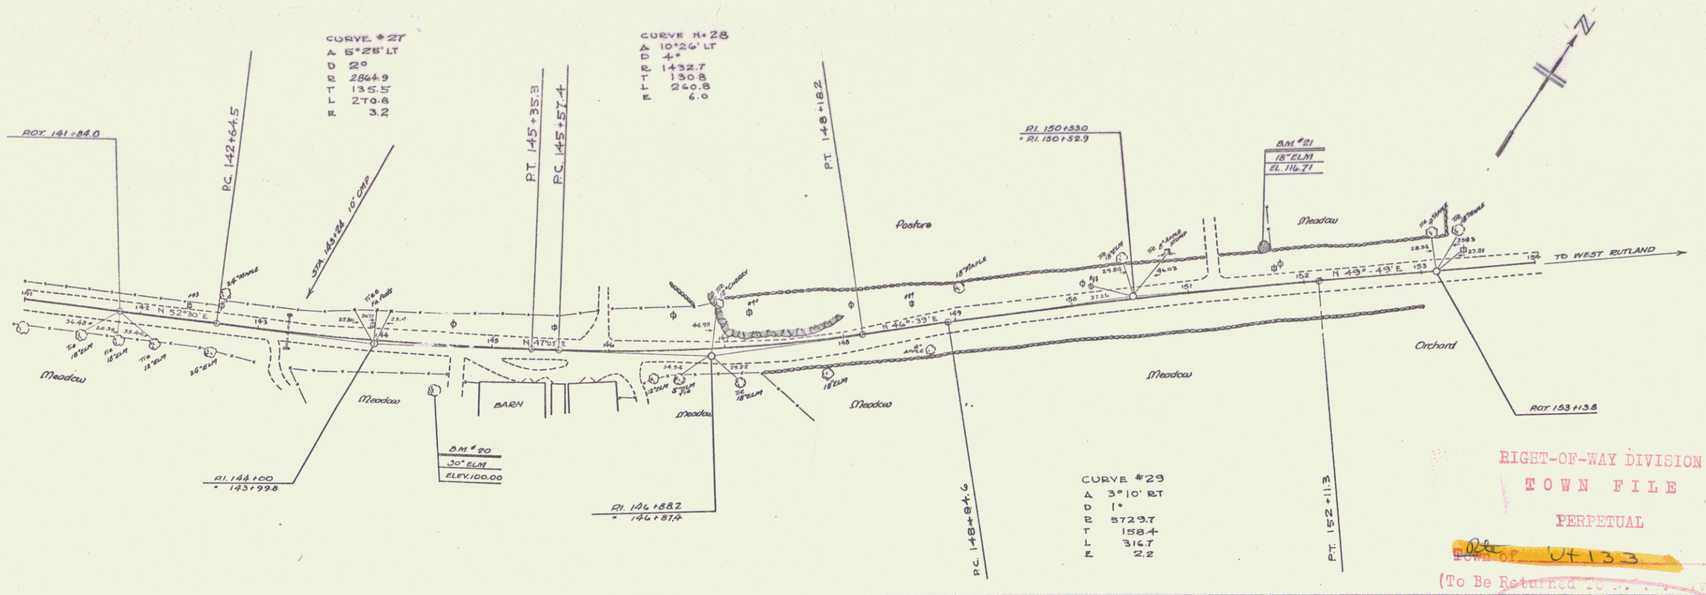
CURVE #27
Δ 5°25' LT
D 2°
R 2864.9
T 135.5
L 270.8
E 3.2
CURVE #28
Δ 10°26' LT
D 4°
R 1432.7
T 130.8
L 260.8
E 6.0
CURVE #29
Δ 3°10' RT
D 1°
R 5729.7
T 158.4
L 316.7
E 2.2
ROT. 141+86.0
P.C. 142+64.5
STA. 143+84 10' OFF
P.T. 145+35.3
P.C. 145+57.4
P.T. 148+18.2
P.I. 150+53.0
= P.I. 150+52.9
BM #21
18" ELM
EL. 116.71
Pasture
Meadow
Orchard
BARN
TO WEST RUTLAND
N 49°-49' E
N 52°-30' E
N 46°-39' E
N 47°-03' E
P.I. 144+00
= 143+99.8
BM #20
30" ELM
ELEV. 100.00
P.I. 146+88.2
= 146+87.4
P.C. 148+84.6
P.T. 152+11.3
ROT. 153+13.8
RIGHT-OF-WAY DIVISION
TOWN FILE
PERPETUAL
Town of Ut133
(To Be Returned To R.-O.-W. Division)
-0.667%
+2.800%
+4.880%
+2.320%
-0.031%
-0.400%
144+00
200' VC
99.20
147+00
150' VC
106.40
148+25
100' VC
112.50
149+50
100' VC
115.40
152+75
100' VC
115.30
120
110
100
BM #20 SPIKE IN ROOT 30" ELM 35' RT. STA. 144+50 ELEV. 100.00
BM. # 21 - - - 18" - 28 LT. - 151+67 ELEV. 116.71
TOWN OF IRA
IRA-TINMOUTH TOWN LINE NORTH
SHEET 11 OF
3E
8