FED. ROAD DIST. NO.	STATE	PROJ. NO.	FISCAL YEAR	SHEET NO.	TOTAL SHEETS
9	VT.	F 141(1)	1947	15	70

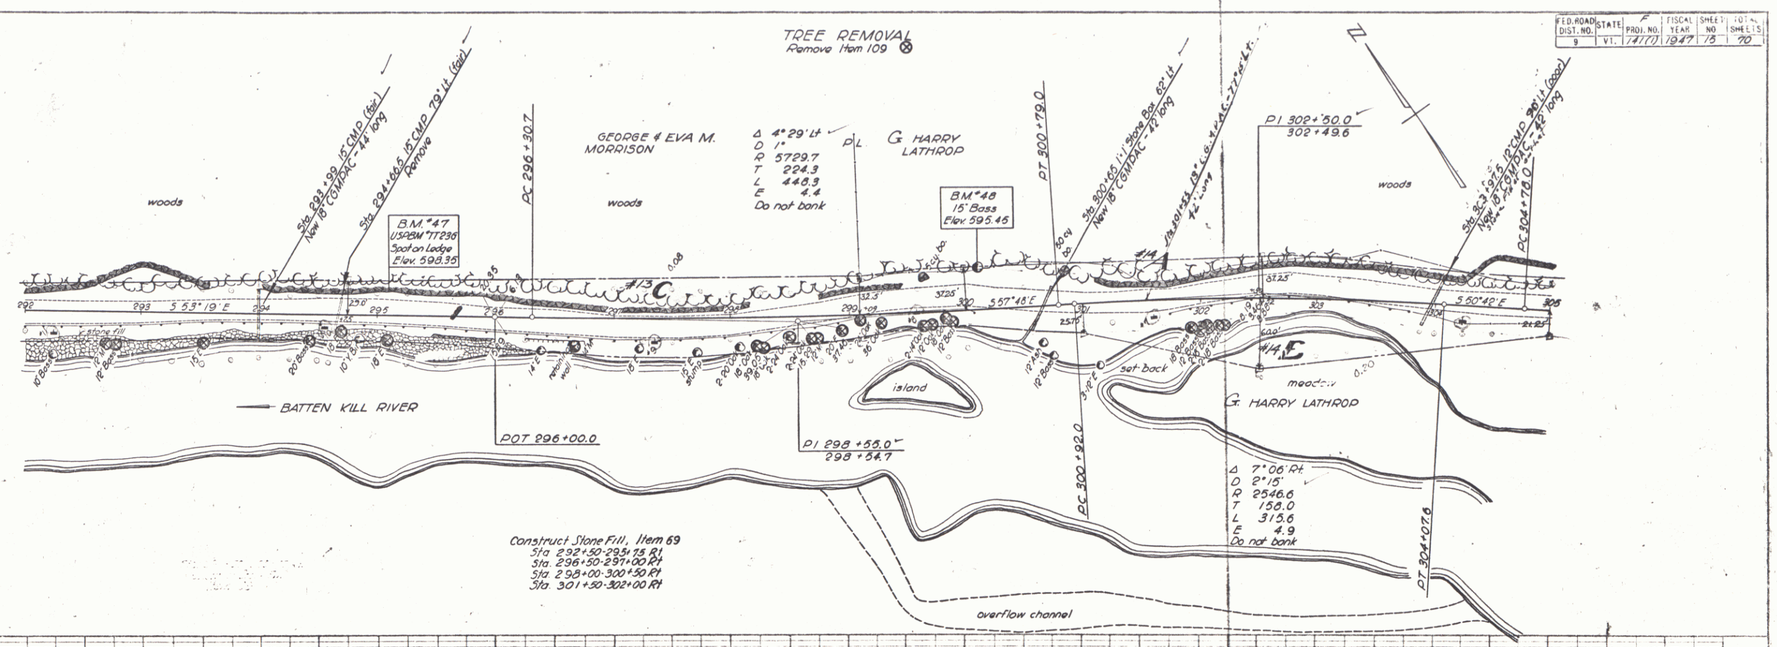

BM #47 Brass tablet in ledge U.S.P.B.M. (1942) Geological # TT 236 18.5 ft. Lt. Sta 295+08 Elev. 598.346
BM #48 5" I.R. 15" Bass 32' Lt. Sta 300+11 Elev. 595.45

ARLINGTON
Series F No. 141 (1)
Sheet 15 of 70 Sheets

13