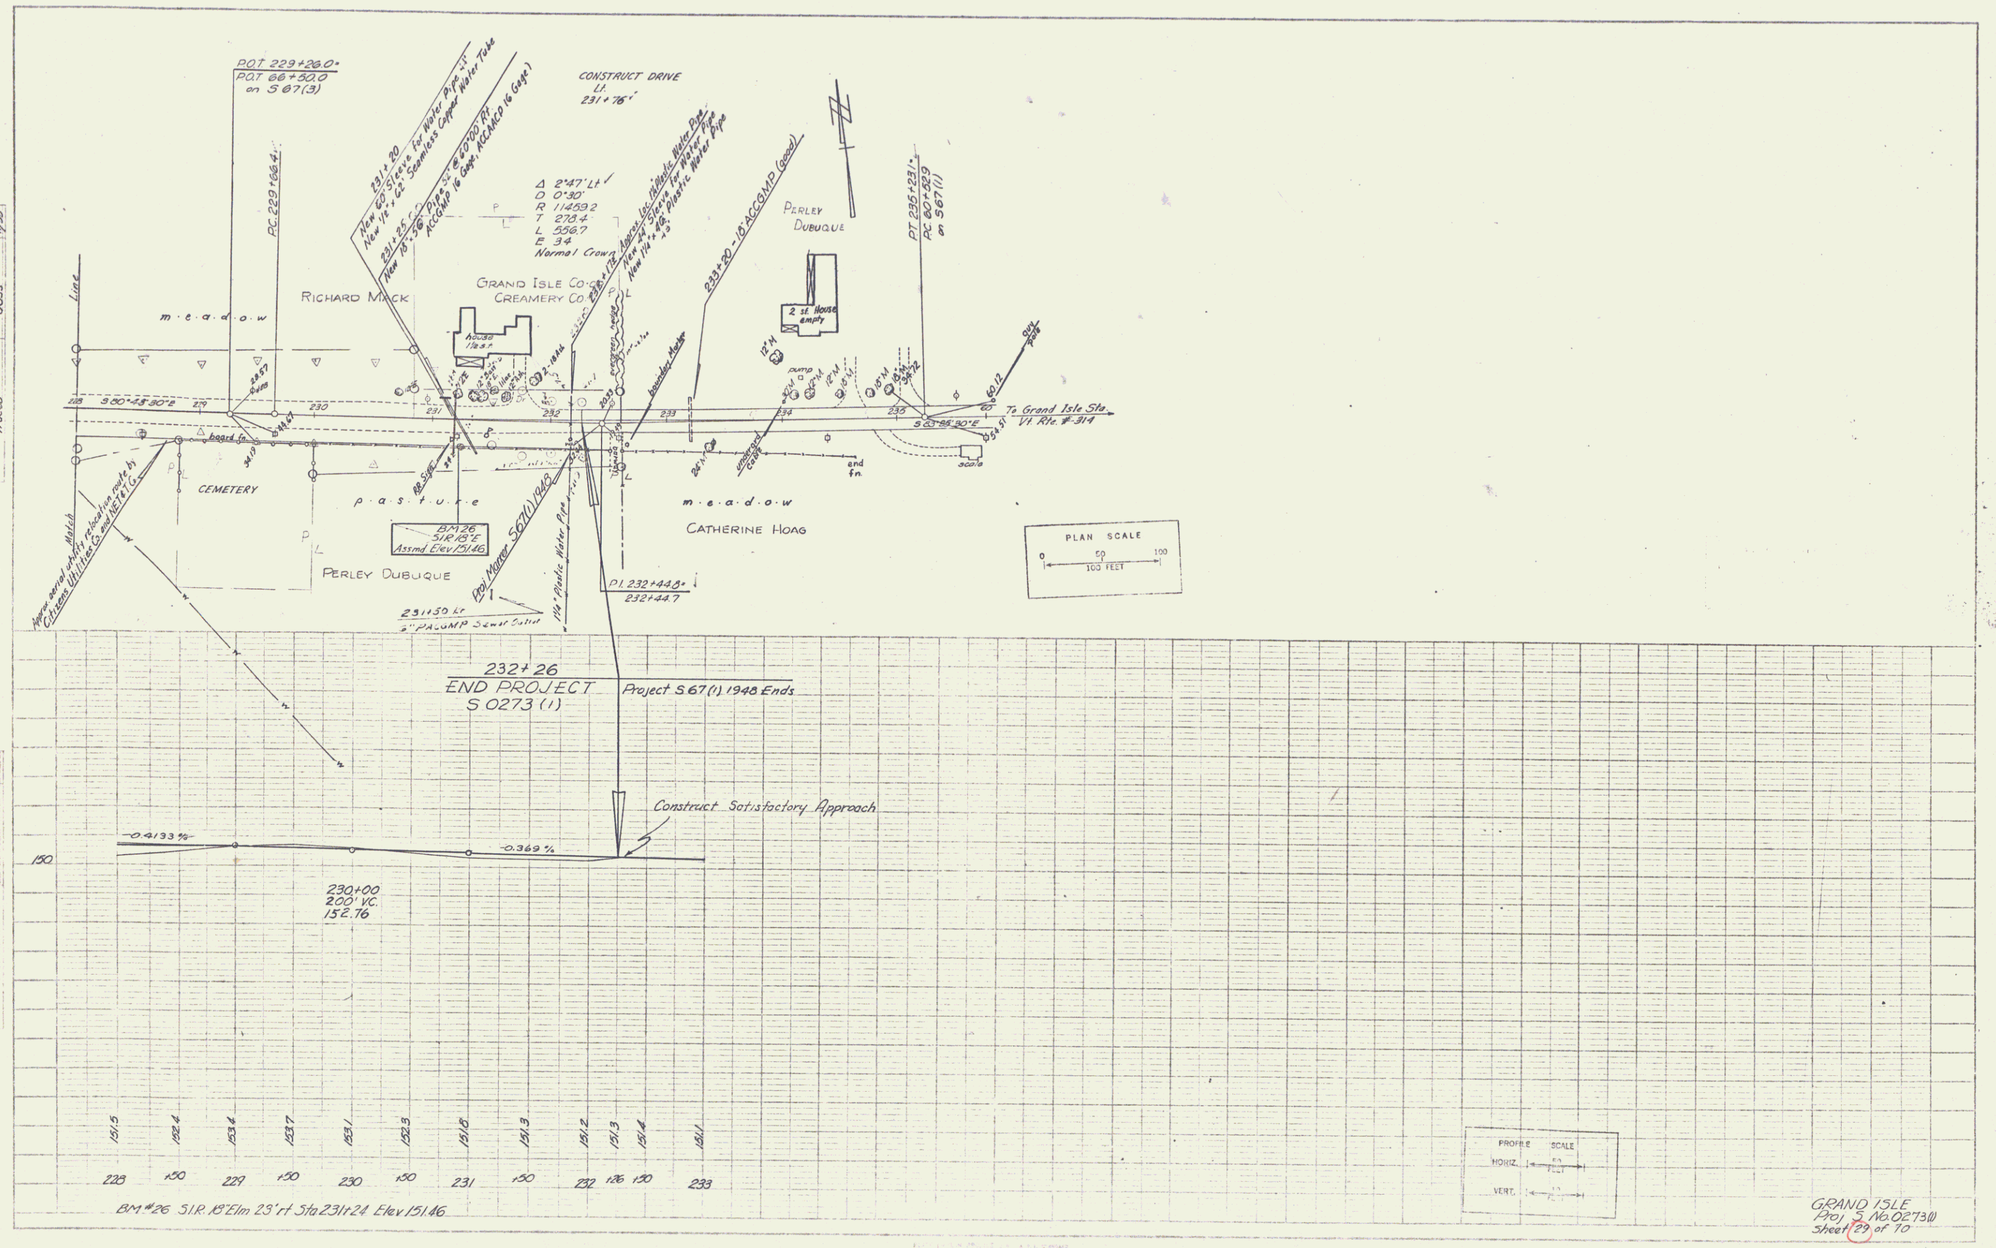

GRAND ISLE
Proj. S No. 0273(1)
Sheet 29 of 70

16