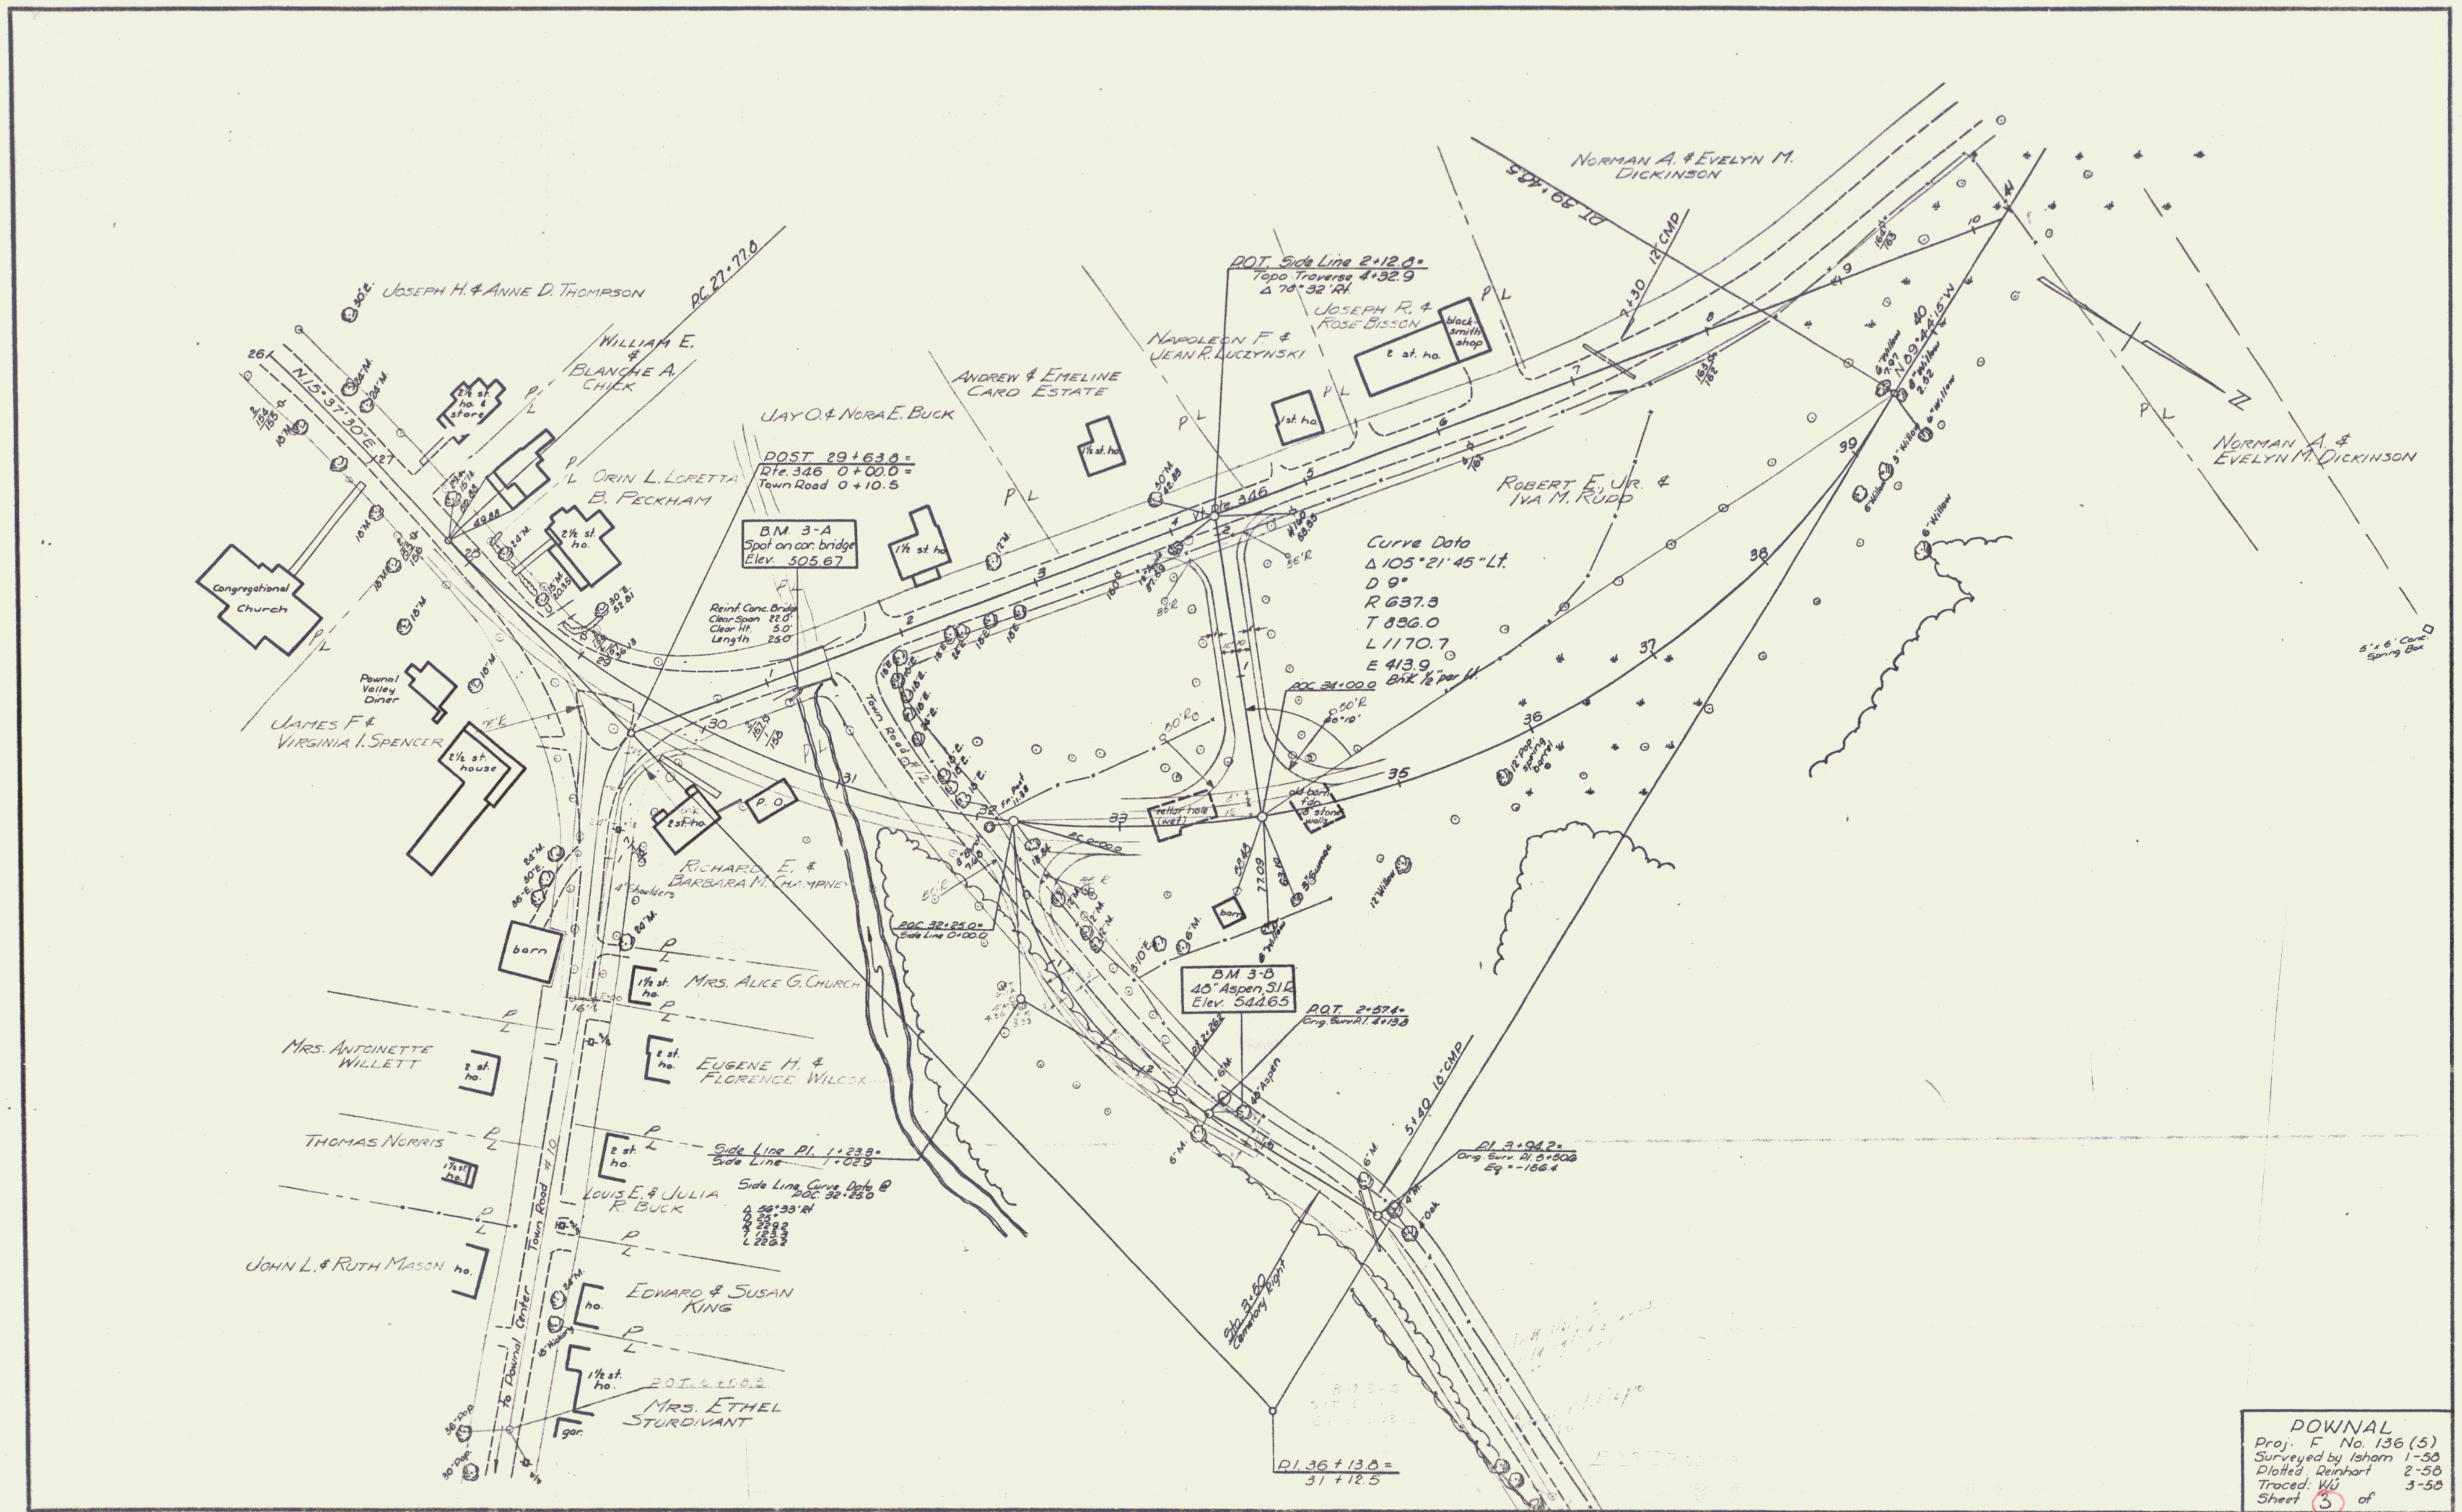

JOSEPH H. & ANNE D. THOMPSON
WILLIAM E. & BLANCHE A. CHICK
PC 27+77.0
JAY O. & NORA E. BUCK
ANDREW & EMELINE CARD ESTATE
NAPOLEON F. & JEAN R. LUCZYNSKI
JOSEPH R. & ROSE BISSON
NORMAN A. & EVELYN M. DICKINSON
ORIN L. LOPETTA
B. PECKHAM
POST 29+63.8 =
Rte. 346 0+00.0 =
Town Road 0+10.5
B.M. 3-A
Spot on cor. bridge
Elev. 505.67
Congregational Church
Pownal Valley Diner
JAMES F. & VIRGINIA I. SPENCER
POT Side Line 2+12.8 =
Topo Traverse 4+32.9
Δ 78°32' Rt.
ROBERT E. JR. & IVA M. RUDD
Curve Data
Δ 105°21'45" Lt.
D 9°
R 637.8
T 836.0
L 1170.7
E 413.9
RICHARD E. & BARBARA M. CHAMPNEY
P.O.
barn
MRS. ALICE G. CHURCH
MRS. ANTOINETTE WILLETT
EUGENE H. & FLORENCE WILCOX
THOMAS NORRIS
LOUIS E. & JULIA R. BUCK
JOHN L. & RUTH MASON
EDWARD & SUSAN KING
MRS. ETHEL STURDIVANT
B.M. 3-B
40" Aspen, 31 Lt.
Elev. 544.65
POT 2+57.4 =
Town Road II
To Pownal Center
PI 36+13.8 =
31+12.5
POWNAL
Proj. F No. 136 (5)
Surveyed by Isham 1-58
Plotted Reinhart 2-58
Traced WJ 3-58
Sheet 3 of