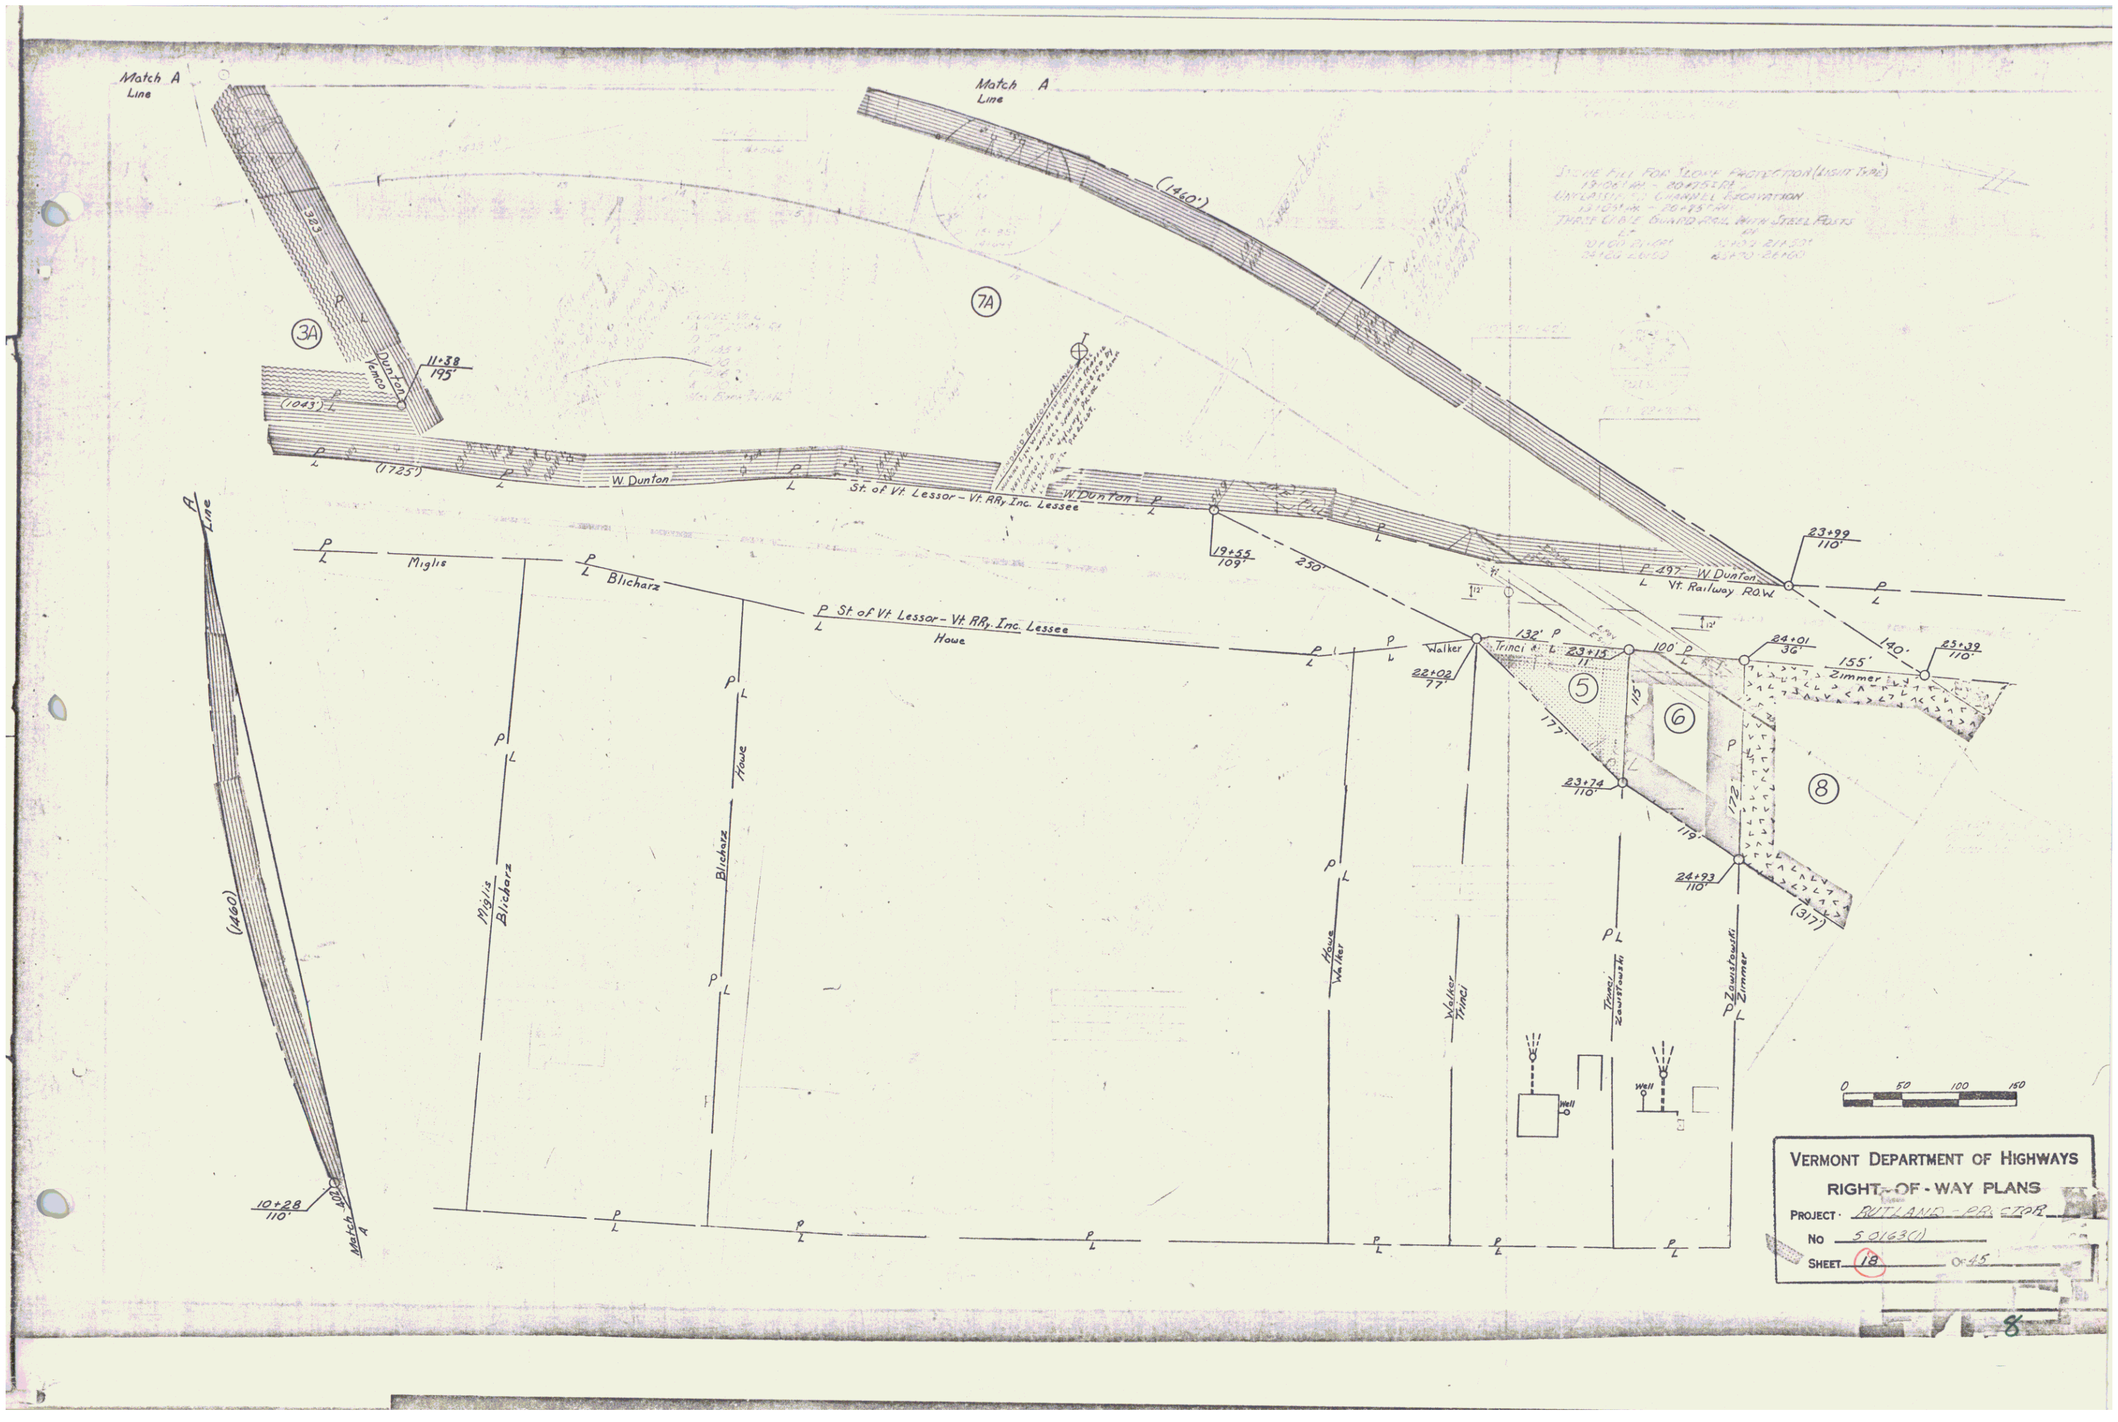
Match A Line
Match A Line
(1460')
(323')
3A
7A
11+38
195'
Dunton
Venco
(1043')
(1725')
W. Dunton
St. of Vt. Lessor – Vt. RRy. Inc. Lessee
W. Dunton
19+55
109'
230'
23+99
110'
497' W. Dunton
Vt. Railway R.O.W.
140'
Miglis
Blicharz
St. of Vt. Lessor – Vt. RRy. Inc. Lessee
Howe
Walker
22+02
77'
132'
Trinci
23+14
11'
100'
24+01
36'
155'
Zimmer
23+39
110'
5
6
8
177'
118'
23+74
110'
172'
119'
24+23
110'
(317')
Miglis
Blicharz
Blicharz
Howe
Howe
Walker
Walker
Trinci
Trinci
Zaustowski
Zimmer
Zimmer
Well
Well
(1460')
10+28
110'
Match A Line
0 50 100 150
VERMONT DEPARTMENT OF HIGHWAYS
RIGHT-OF-WAY PLANS
PROJECT · RUTLAND - PR. STPR.
No 5-0163(1)
SHEET 18 OF 45