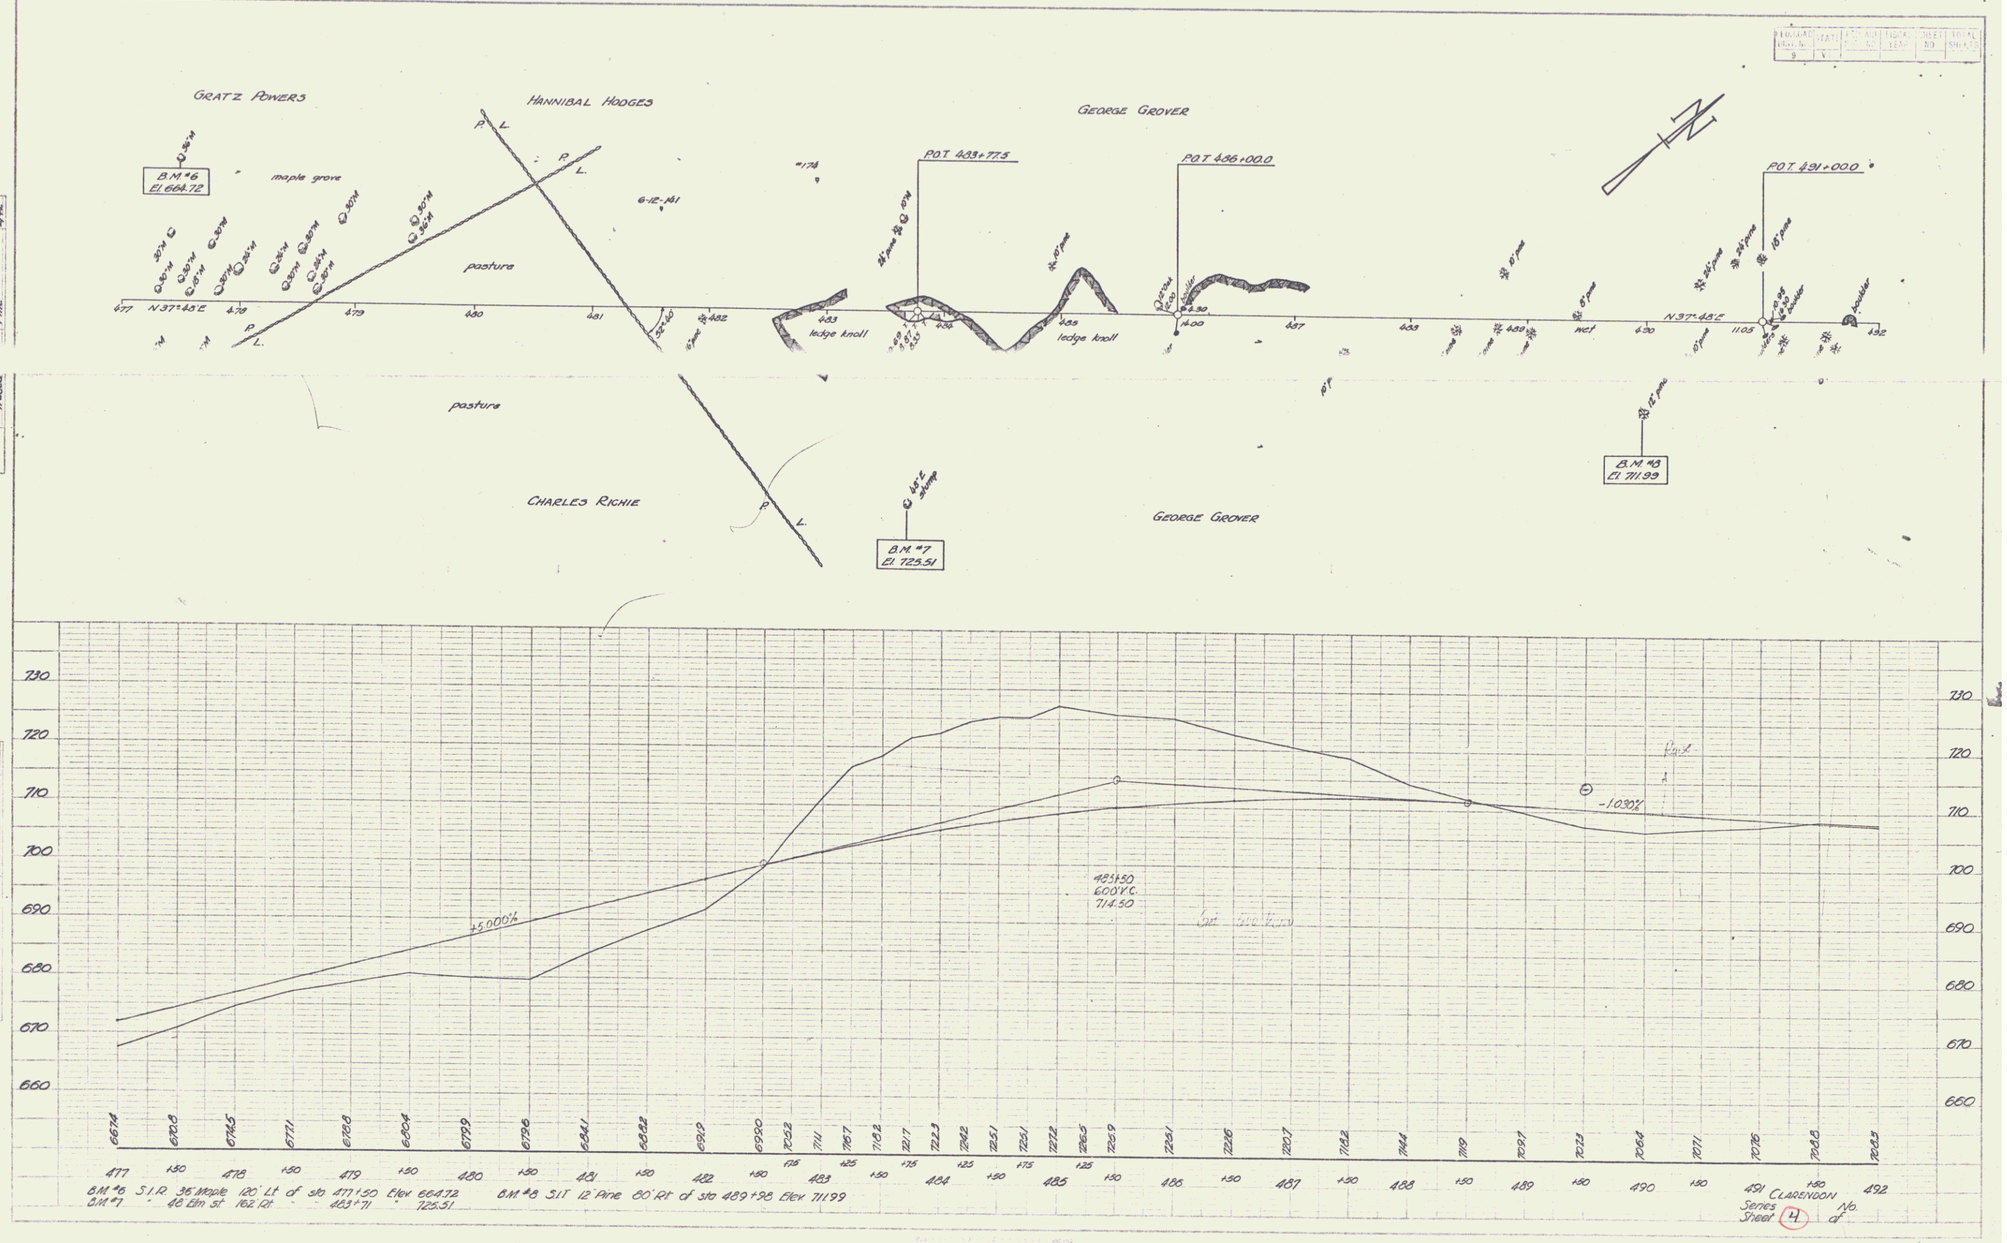
GRATZ POWERS
HANNIBAL HODGES
GEORGE GROVER
B.M. #6
El 664.72
maple grove
pasture
P.O.T. 483+77.5
P.O.T. 486+00.0
P.O.T. 491+00.0
N 37°-45' E
ledge knoll
wet
B.M. #8
El 711.99
CHARLES RICHIE
B.M. #7
El 725.51
+5.000%
-1.030%
483+50
600' V.C.
714.50
B.M. #6 S.I.R. 36" Maple 120' Lt of sta 477+50 Elev 664.72
B.M. #7 " 40" Elm St 162' Rt " 483+71 " 725.51
B.M. #8 S.I.T. 12" Pine 80' Rt of sta 489+98 Elev 711.99
CLARENDON
Series
Sheet 4 No. of