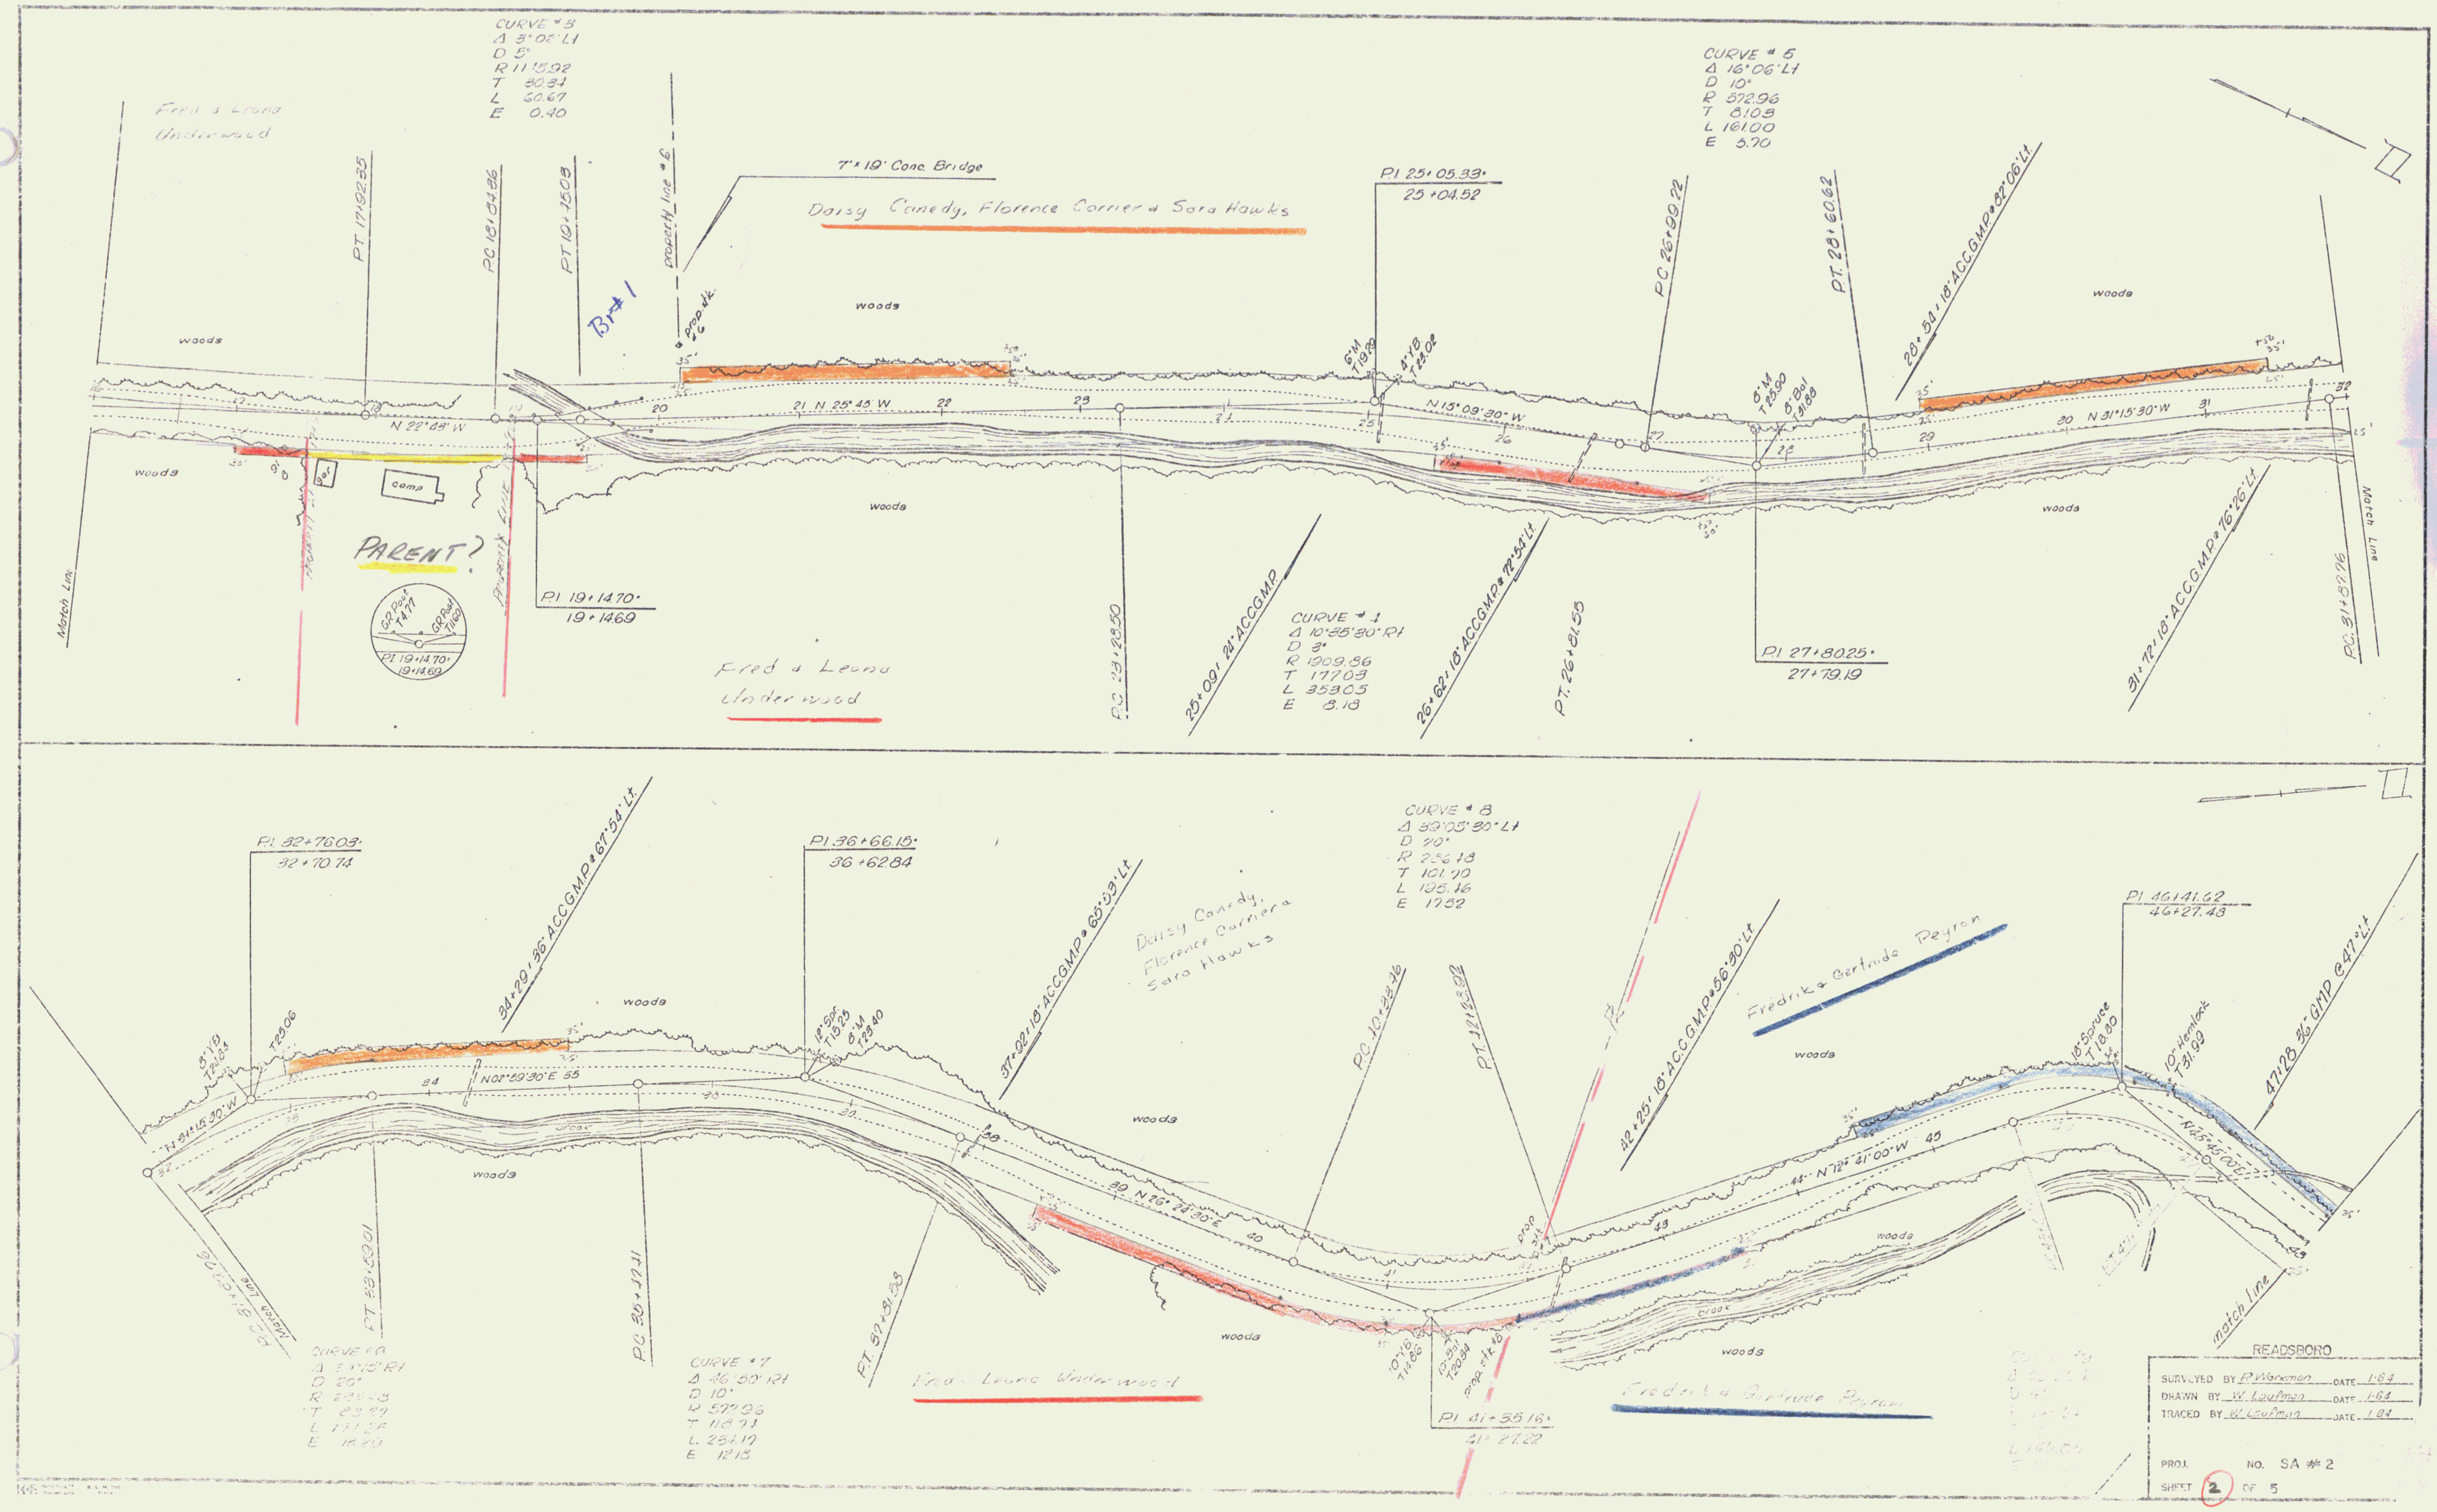
CURVE #3
Δ 3°02' Lt
D 5°
R 1115.92
T 30.34
L 60.67
E 0.40
Fred & Leona Underwood
P.T. 17+92.35
P.C. 18+84.36
P.T. 19+45.03
property line #6
Br #1
prop. stk. #6
7'x 19' Conc. Bridge
Daisy Canedy, Florence Carrier & Sara Hawks
woods
N 22°45' W
21 N 25°45' W
woods
gar
camp
PROPERTY LINE
PROPERTY LINE
PARENT?
GR Post T4.77
GR Post T11.60
P.I. 19+14.70
19+14.69
P.I. 19+14.70
19+14.69
Match Line
woods
Fred & Leona Underwood
P.C. 23+28.50
25+09 : 24" A.C.C.G.M.P.
CURVE #4
Δ 10°35'30" Rt
D 3°
R 1909.86
T 177.03
L 353.05
E 8.18
P.I. 25+05.33
25+04.52
6" M T19.29
4" YB T23.02
N 15°09'30" W
26+62 : 18" A.C.C.G.M.P. @ 72°54' Lt.
P.C. 26+99.22
P.T. 26+81.55
CURVE #5
Δ 16°06' Lt
D 10°
R 572.96
T 81.03
L 161.00
E 5.70
8" M T25.90
8" Bal T31.88
P.I. 27+80.25
27+79.19
P.T. 28+60.62
28+54 : 18" A.C.C.G.M.P. @ 82°06' Lt.
woods
N 31°15'30" W
woods
31+72 : 18" A.C.C.G.M.P. @ 76°26' Lt.
P.C. 31+82.76
Match Line
P.I. 32+76.03
32+70.74
8" YB T24.84
T25.06
34+29 : 36" A.C.C.G.M.P. @ 67°54' Lt.
woods
N 31°15'30" W
N 02°59'30" E 55
brook
woods
P.C. 31+82.76
Match Line
P.T. 33+59.01
CURVE #6
Δ 34°15' Rt
D 20°
R 286.48
T 88.27
L 171.25
E 13.20
P.C. 35+17.41
CURVE #7
Δ 46°50' Rt
D 10°
R 572.96
T 118.71
L 234.17
E 12.18
P.I. 36+66.15
36+62.84
12" Spr. T15.25
6" M T23.40
37+92 : 18" A.C.C.G.M.P. @ 65°03' Lt.
P.T. 37+81.58
Daisy Canedy, Florence Carriera Sara Hawks
woods
39 N 26°24'30" E
Fred & Leona Underwood
woods
CURVE #8
Δ 39°05'30" Lt
D 20°
R 286.48
T 101.70
L 195.46
E 17.52
P.C. 40+33.46
P.T. 42+28.92
10" YB T14.86
10" Bal T20.34
prop. stk. #8
prop. stk.
P.I. 41+35.16
41+27.22
42+25 : 18" A.C.C.G.M.P. @ 56°30' Lt.
Fredrik & Gertrude Peyron
woods
N 72°41'00" W 45
brook
woods
Fredrik & Gertrude Peyron
P.I. 46+41.62
46+27.43
18" Spruce T18.80
10" Hemlock T31.99
47+28 36" GMP @ 47° Lt
N 45°45'00" E
match line

READSBORO

SURVEYED BY P. Workman DATE 1-64
DRAWN BY W. Laufman DATE 1-64
TRACED BY W. Laufman DATE 1-64

PROJ. NO. SA # 2
SHEET 2 OF 5

2