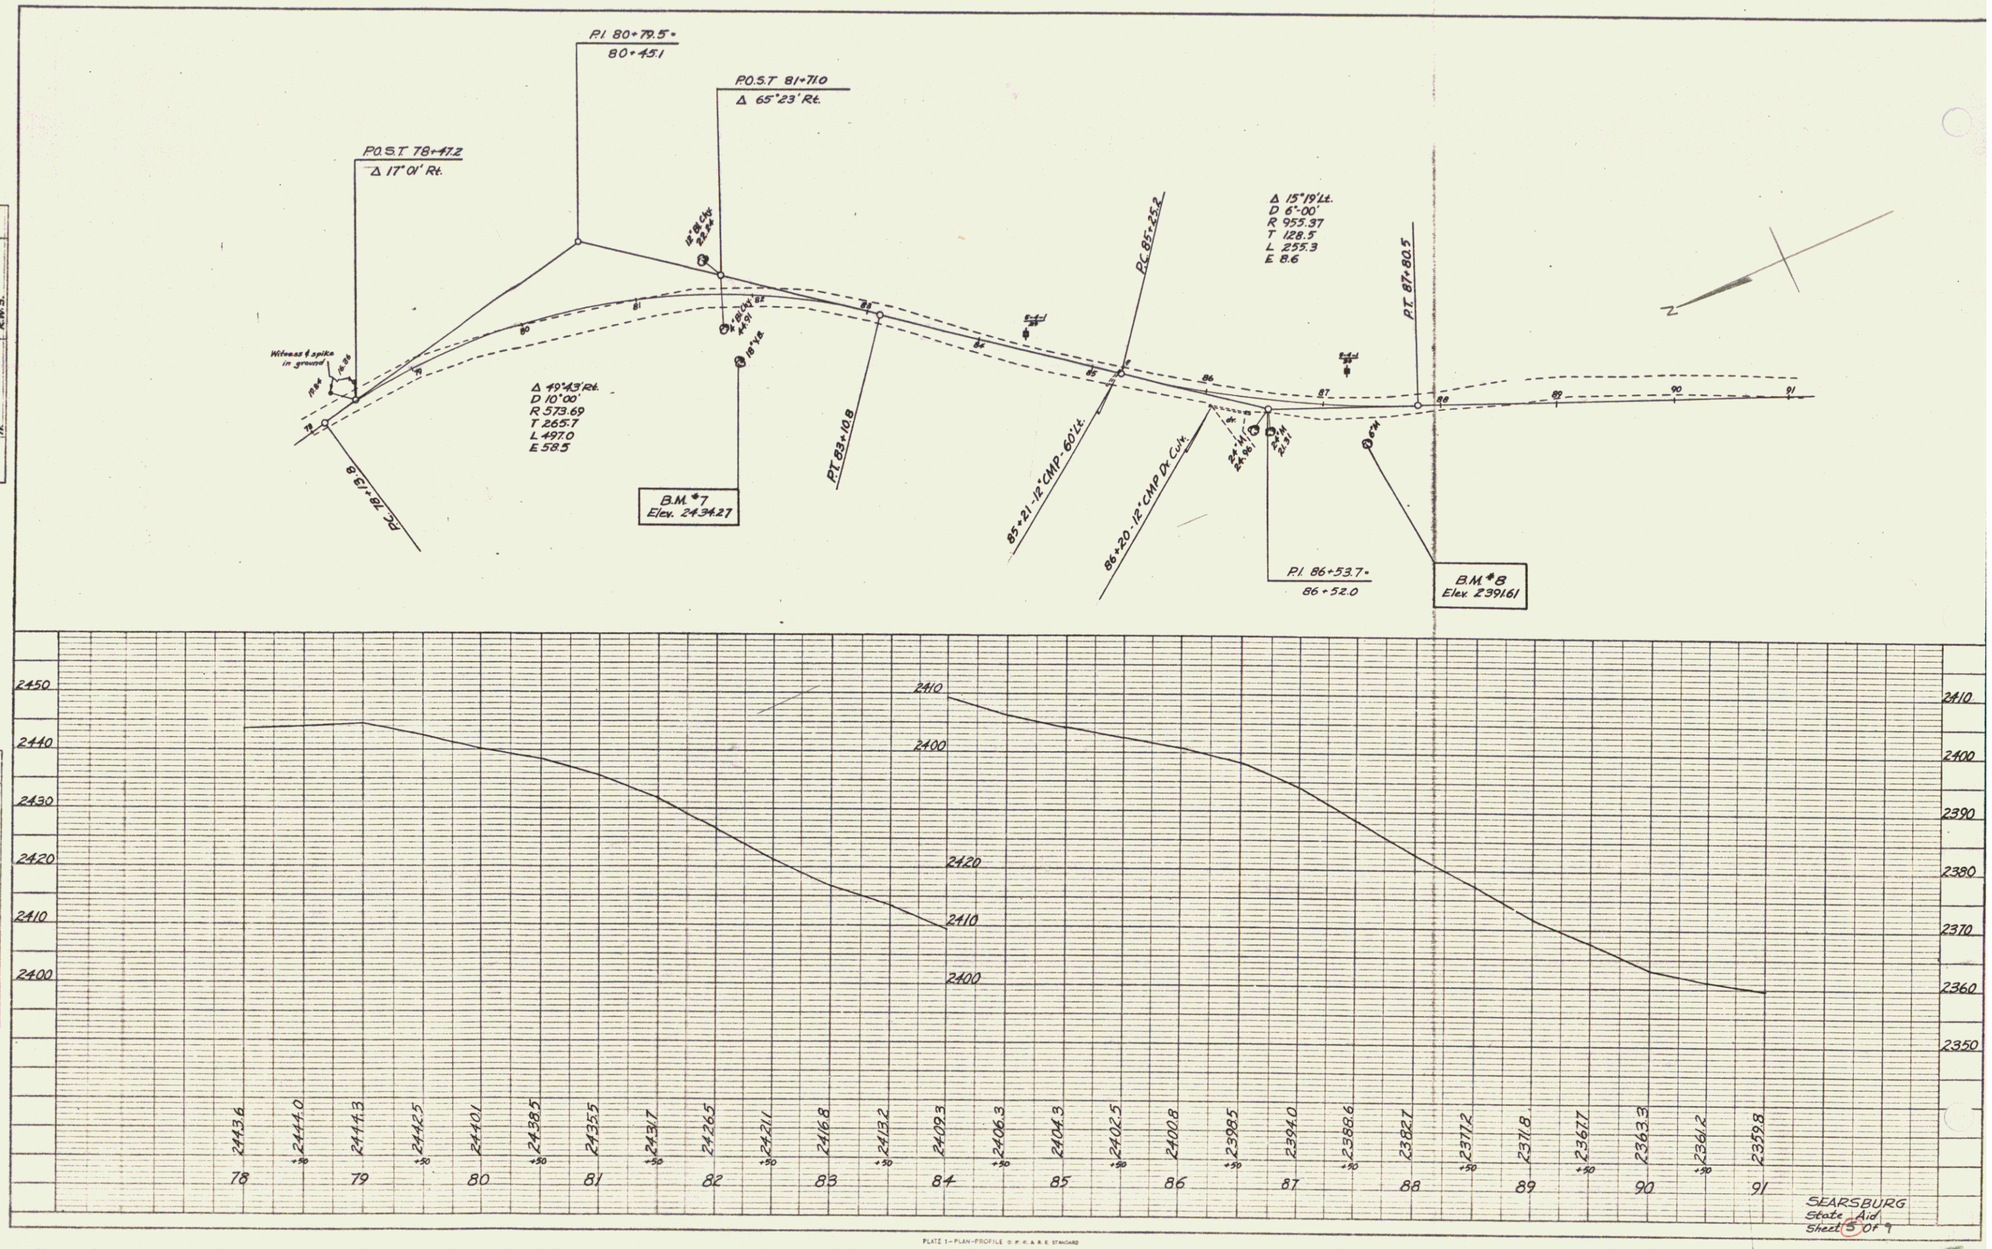
P.I. 80+79.5=
80+45.1
P.O.S.T. 81+71.0
Δ 65°23' Rt.
P.O.S.T. 78+47.2
Δ 17°01' Rt.
Witness ¢ spike in ground
Δ 49°43' Rt.
D 10°00'
R 573.69
T 265.7
L 497.0
E 58.5
B.M. #7
Elev. 2434.27
PC 78+13.8
PT 83+10.8
PC 85+25.2
85+21-12" CMP-60' Lt.
86+20-12" CMP Dk. Culv.
Δ 15°19' Lt.
D 6°00'
R 955.37
T 128.5
L 255.3
E 8.6
PT 87+80.5
P.I. 86+53.7=
86+52.0
B.M. #8
Elev. 2391.61
N
2450
2440
2430
2420
2410
2400
2410
2400
2390
2380
2370
2360
2350
2410
2420
2410
2400
2443.6
2444.0
2444.3
2442.5
2440.1
2438.5
2435.5
2431.7
2426.5
2421.1
2416.8
2413.2
2409.3
2406.3
2404.3
2402.5
2400.8
2398.5
2394.0
2388.6
2382.7
2377.2
2371.8
2367.7
2363.3
2361.2
2359.8
78
79
80
81
82
83
84
85
86
87
88
89
90
91
SEARSBURG
State Aid
Sheet 5 of 9
PLAN
SURVEYED
PLOTTED
NOTE BOOK
CARDS CHECKED
RT. OF WAY CHECKED
NO.
PROFILE
SURVEYED
PLOTTED
NOTE BOOK
CARDS CHECKED
B.M. NOTE
SIGNATURE OF ATTN. ENGR.
NO.
PLATE 1—PLAN-PROFILE
KEUFFEL & ESSER CO., NEW YORK.
K & E Cir. No. 345-HC

5