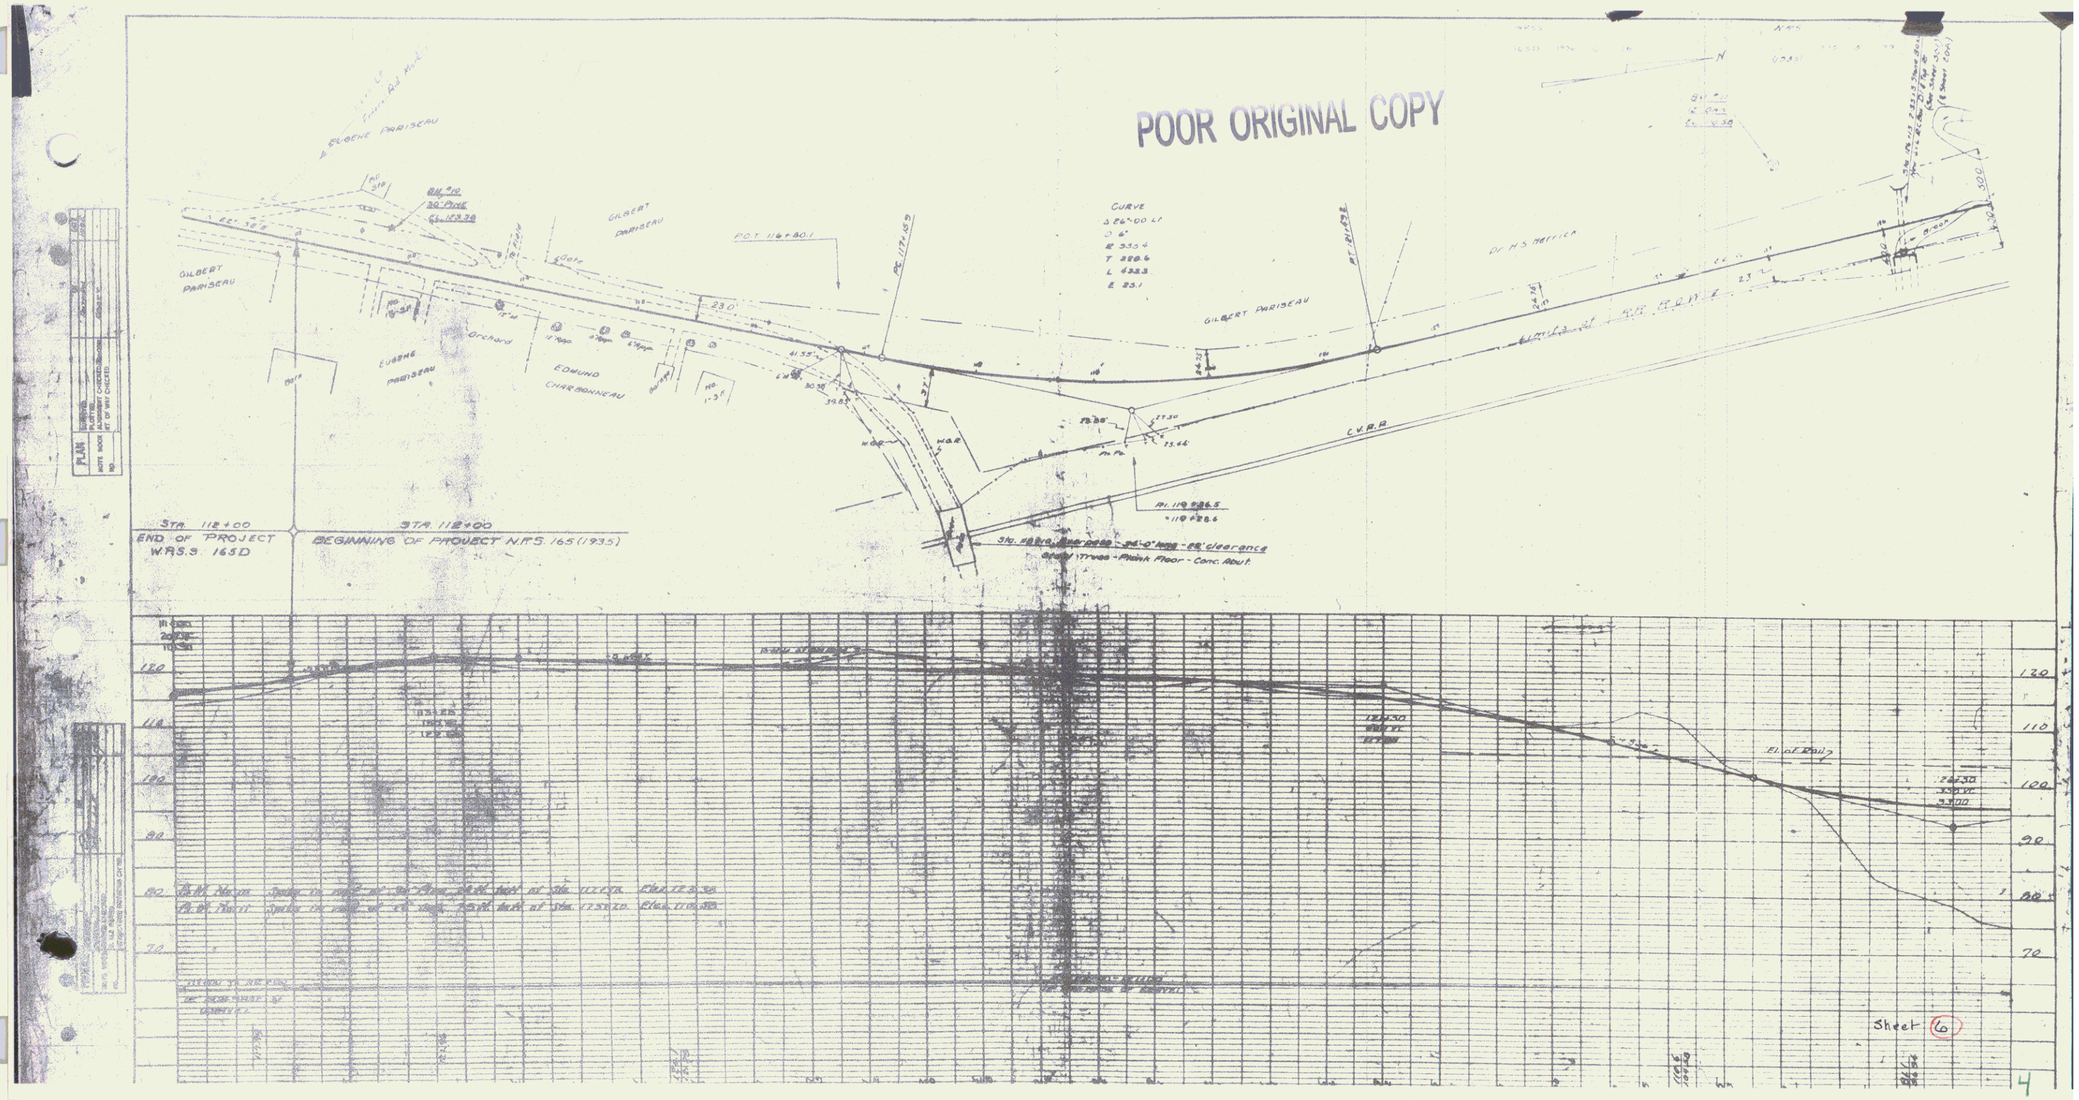
POOR ORIGINAL COPY
EUGENE PARISEAU
GILBERT PARISEAU
EUGENE PARISEAU
EDMUND CHARBONNEAU
Orchard
Gate
P.O.T. 116+80.1
PC 117+65.9
PT 119+28.6
Dr. H.S. METCALF
C.V.R.R.
STA. 112+00
END OF PROJECT
W.R.S.3. 165D
STA. 112+00
BEGINNING OF PROJECT N.R.S. 165 (1935)
Sheet 6