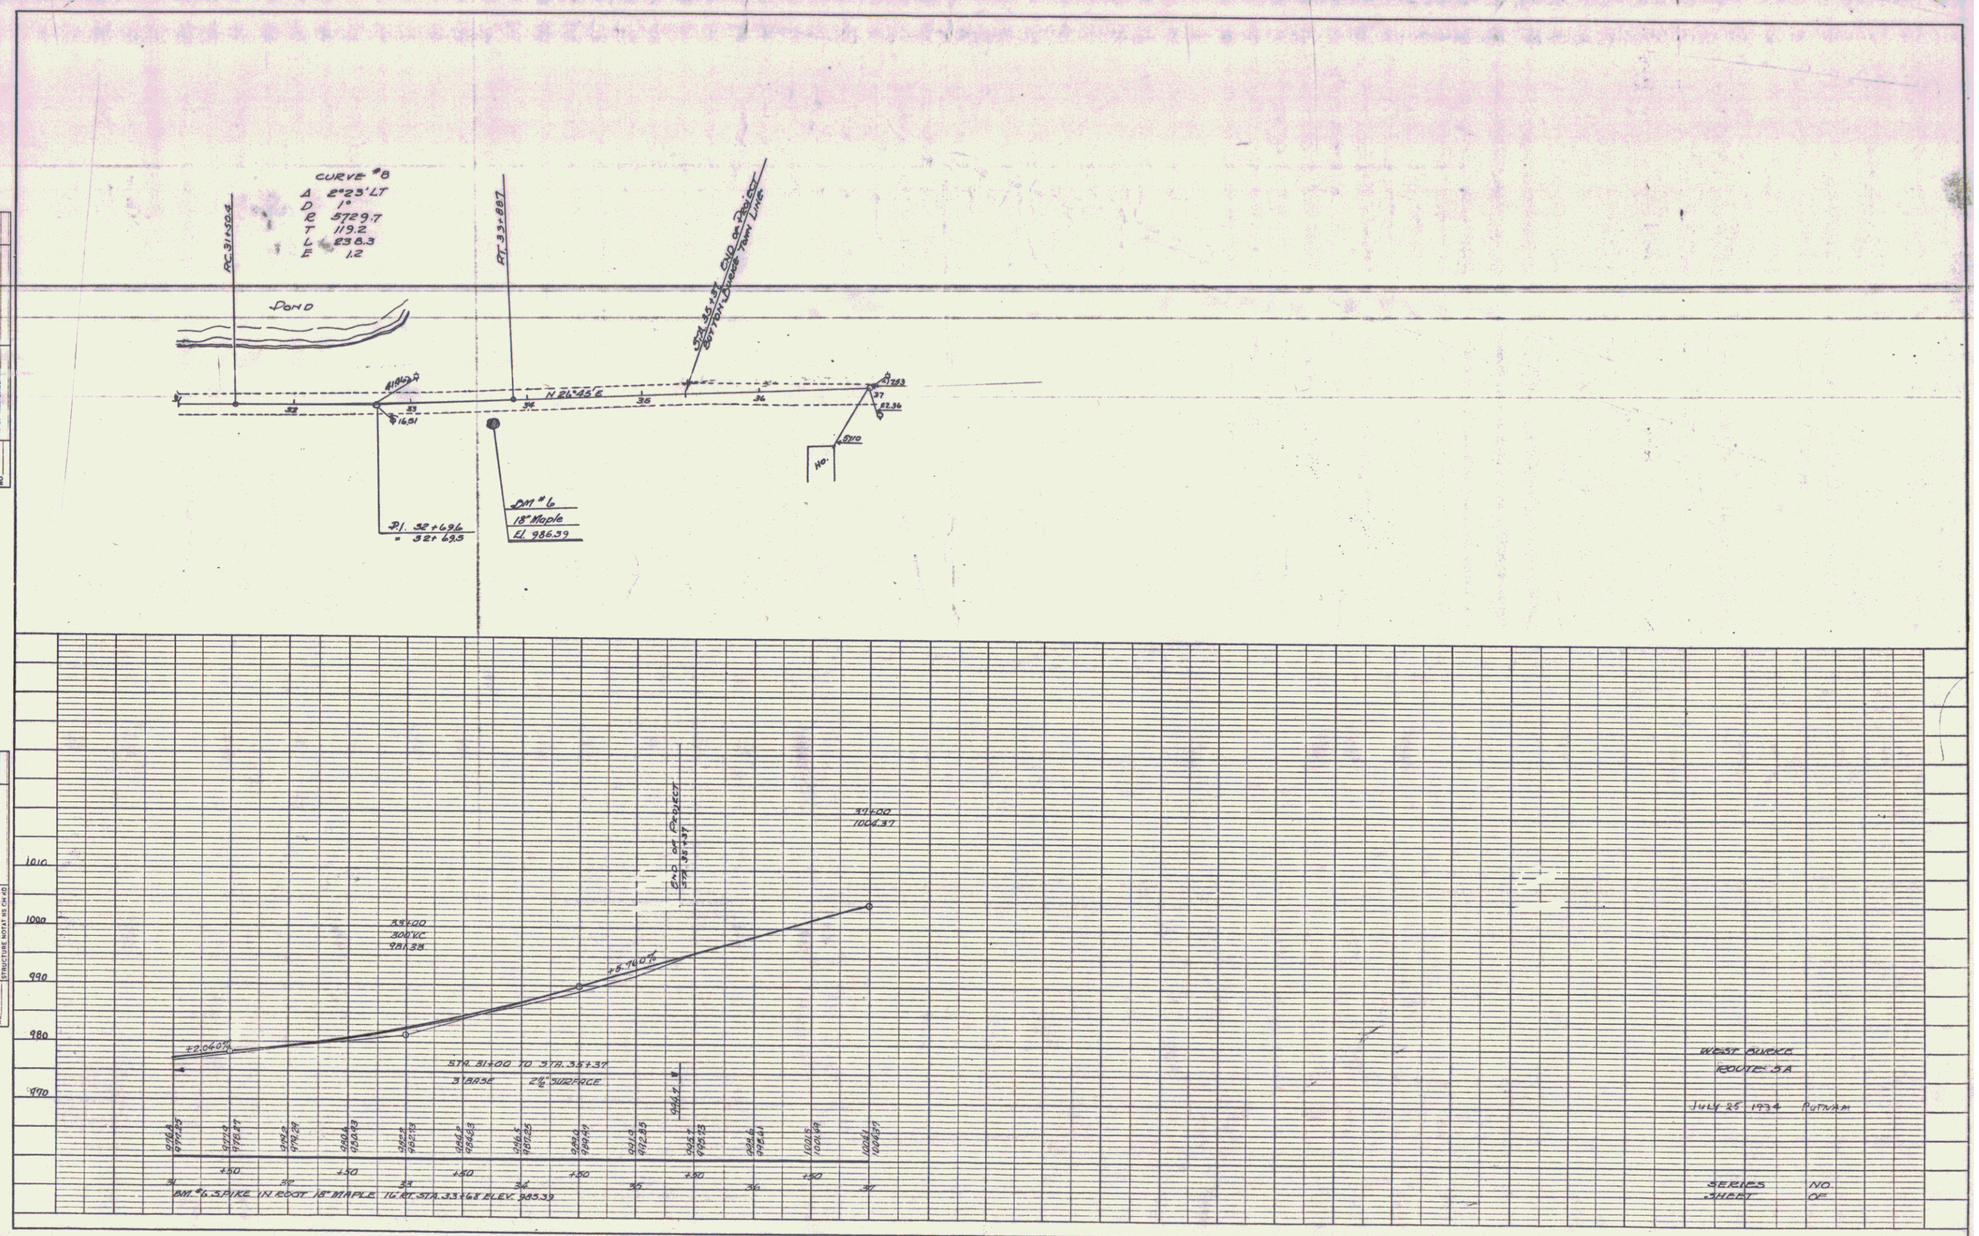

PLATE I—PLAN—PROFILE O. P. R. & R. E. STANDARD
KEUFFEL & ESSER CO. NEW YORK

Sheet 4

4