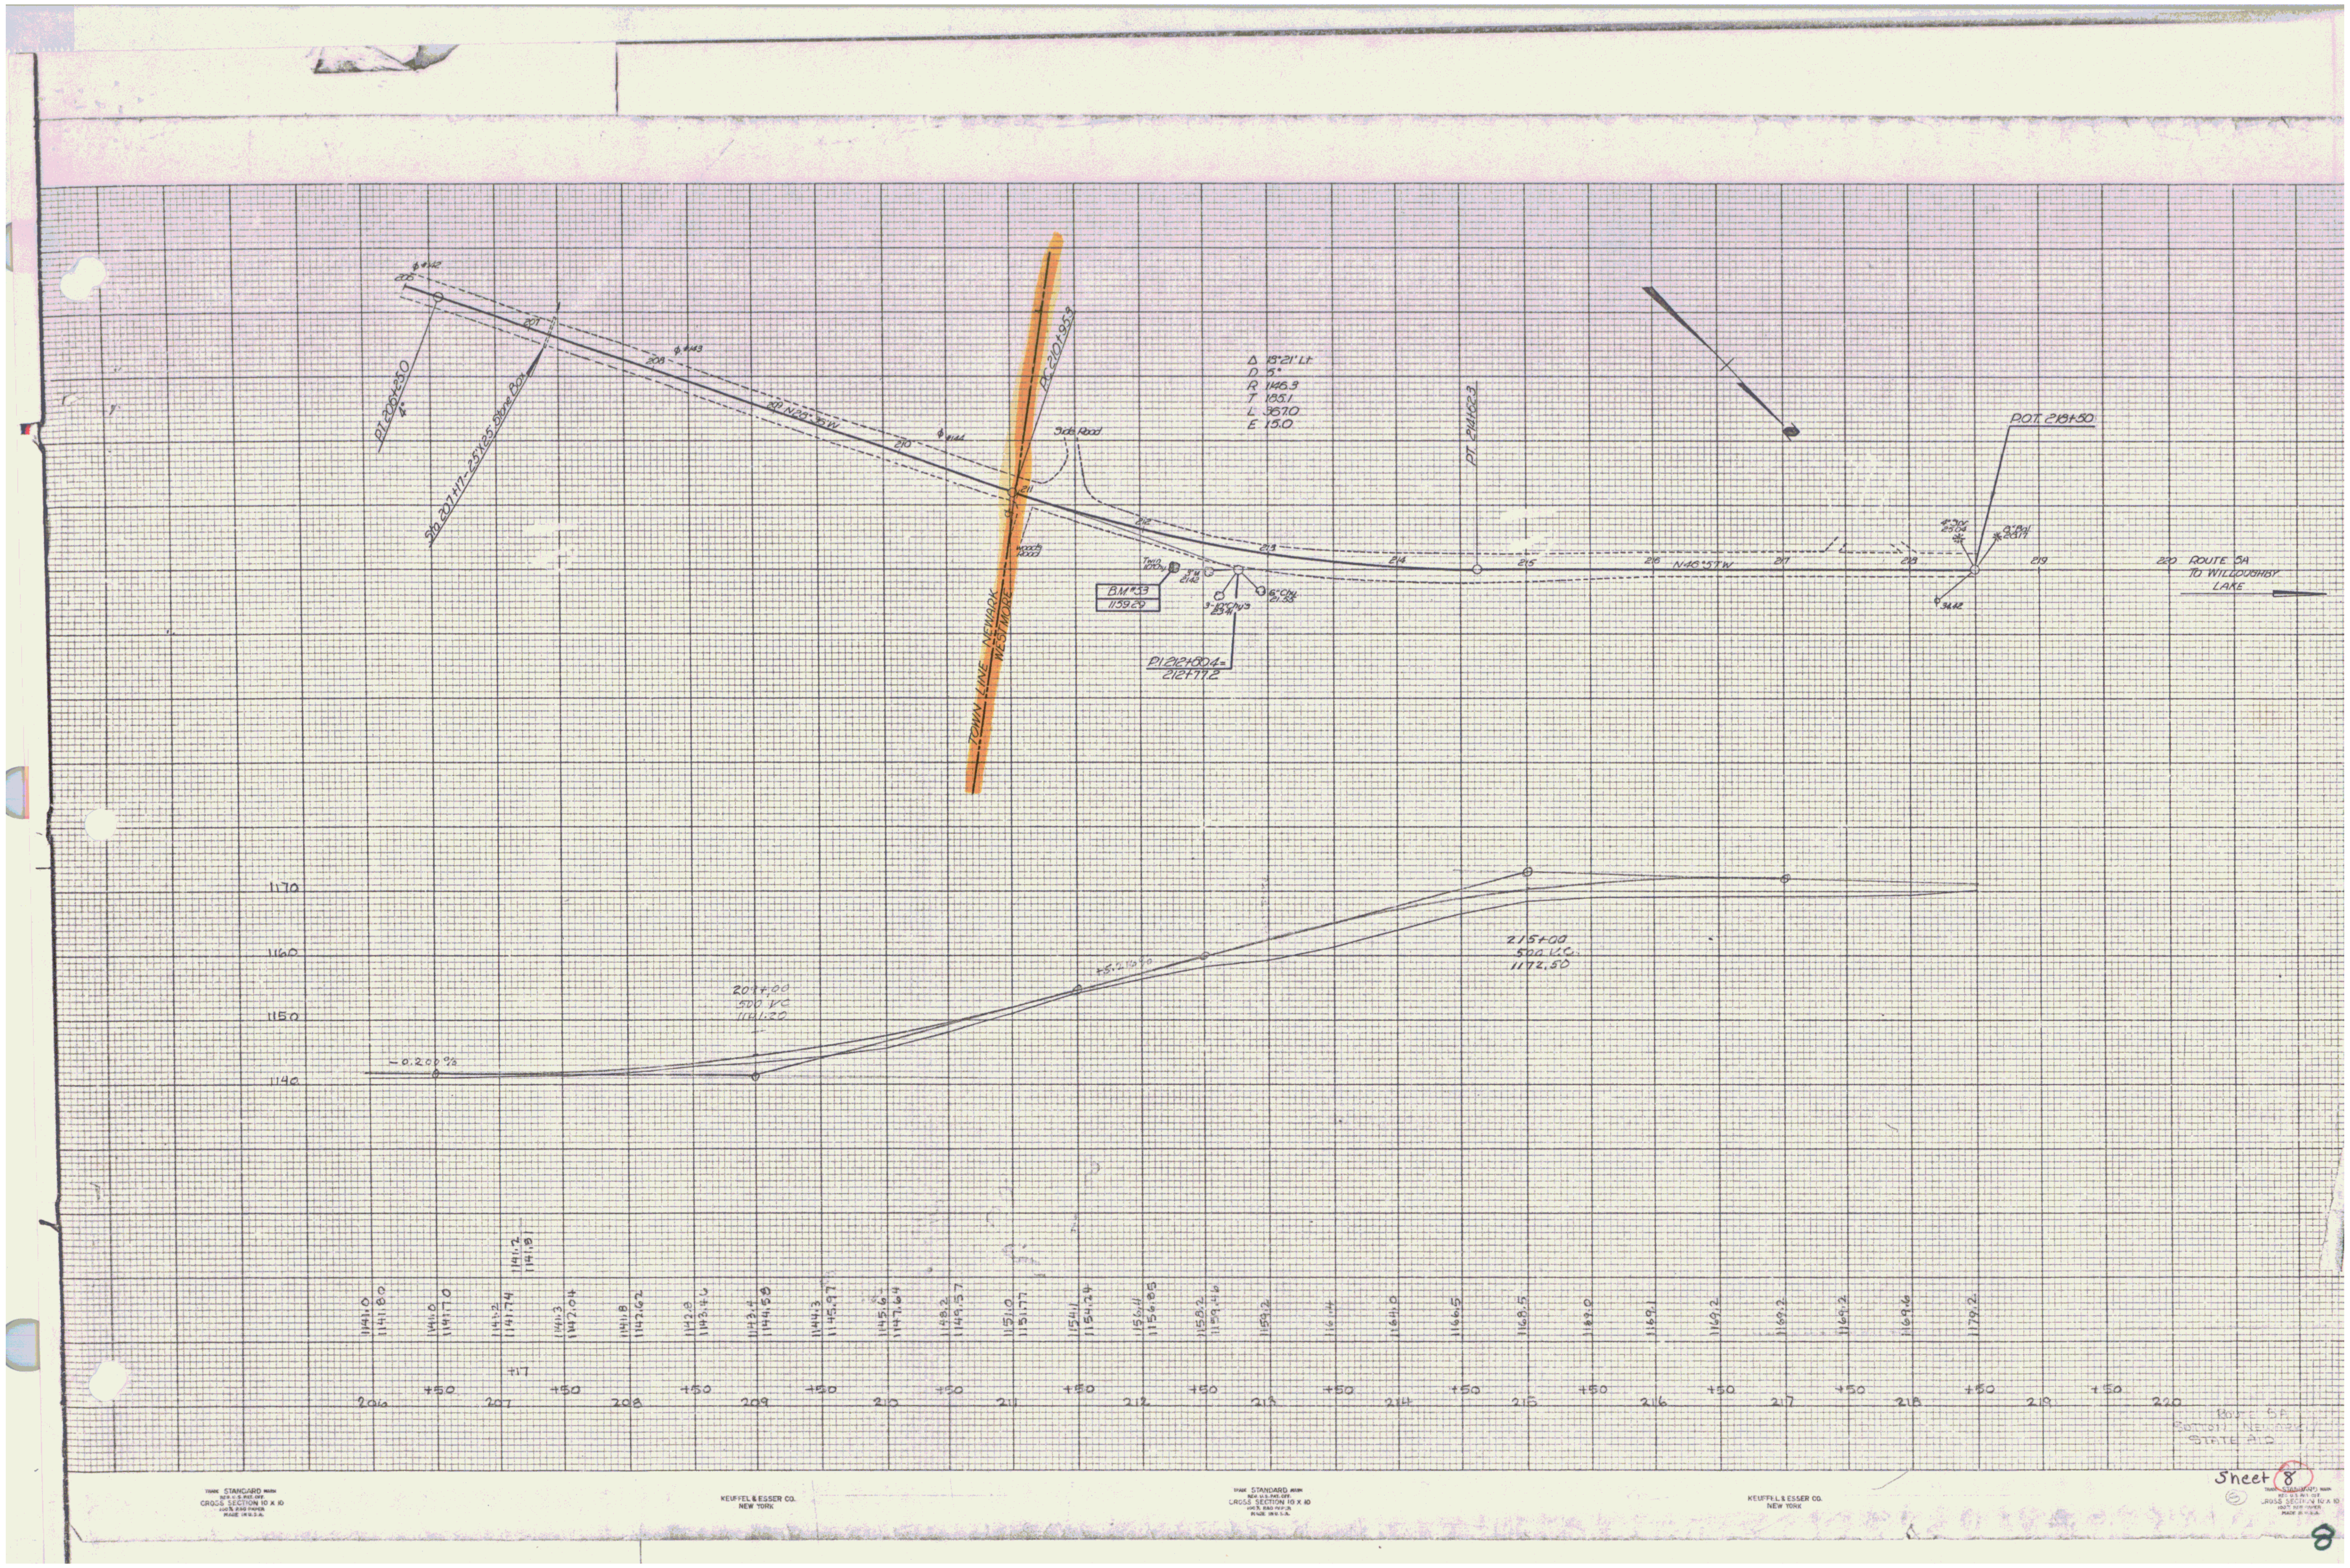
P.T. 206+25.0
Sta. 207+17 - 2.5'X2.5' Stone Box
N28°36'W
TOWN LINE NEWARK WESTMORE
P.C. 210+95.3
Side Road
Woods Road
Δ 18°21' Lt.
D 5°
R 1146.3
T 185.1
L 367.0
E 15.0
B.M. #53
1159.29
P.I. 212+80.4=
212+77.2
P.T. 214+62.3
N46°57'W
P.O.T. 218+50
ROUTE 5A
TO WILLOUGHBY LAKE
1170
1160
1150
1140
-0.200%
215+00
500 V.C.
1172.50
Route 5A
South Newark
State Aid
Sheet 8
CROSS SECTION 10 X 10
KEUFFEL & ESSER CO.
NEW YORK