
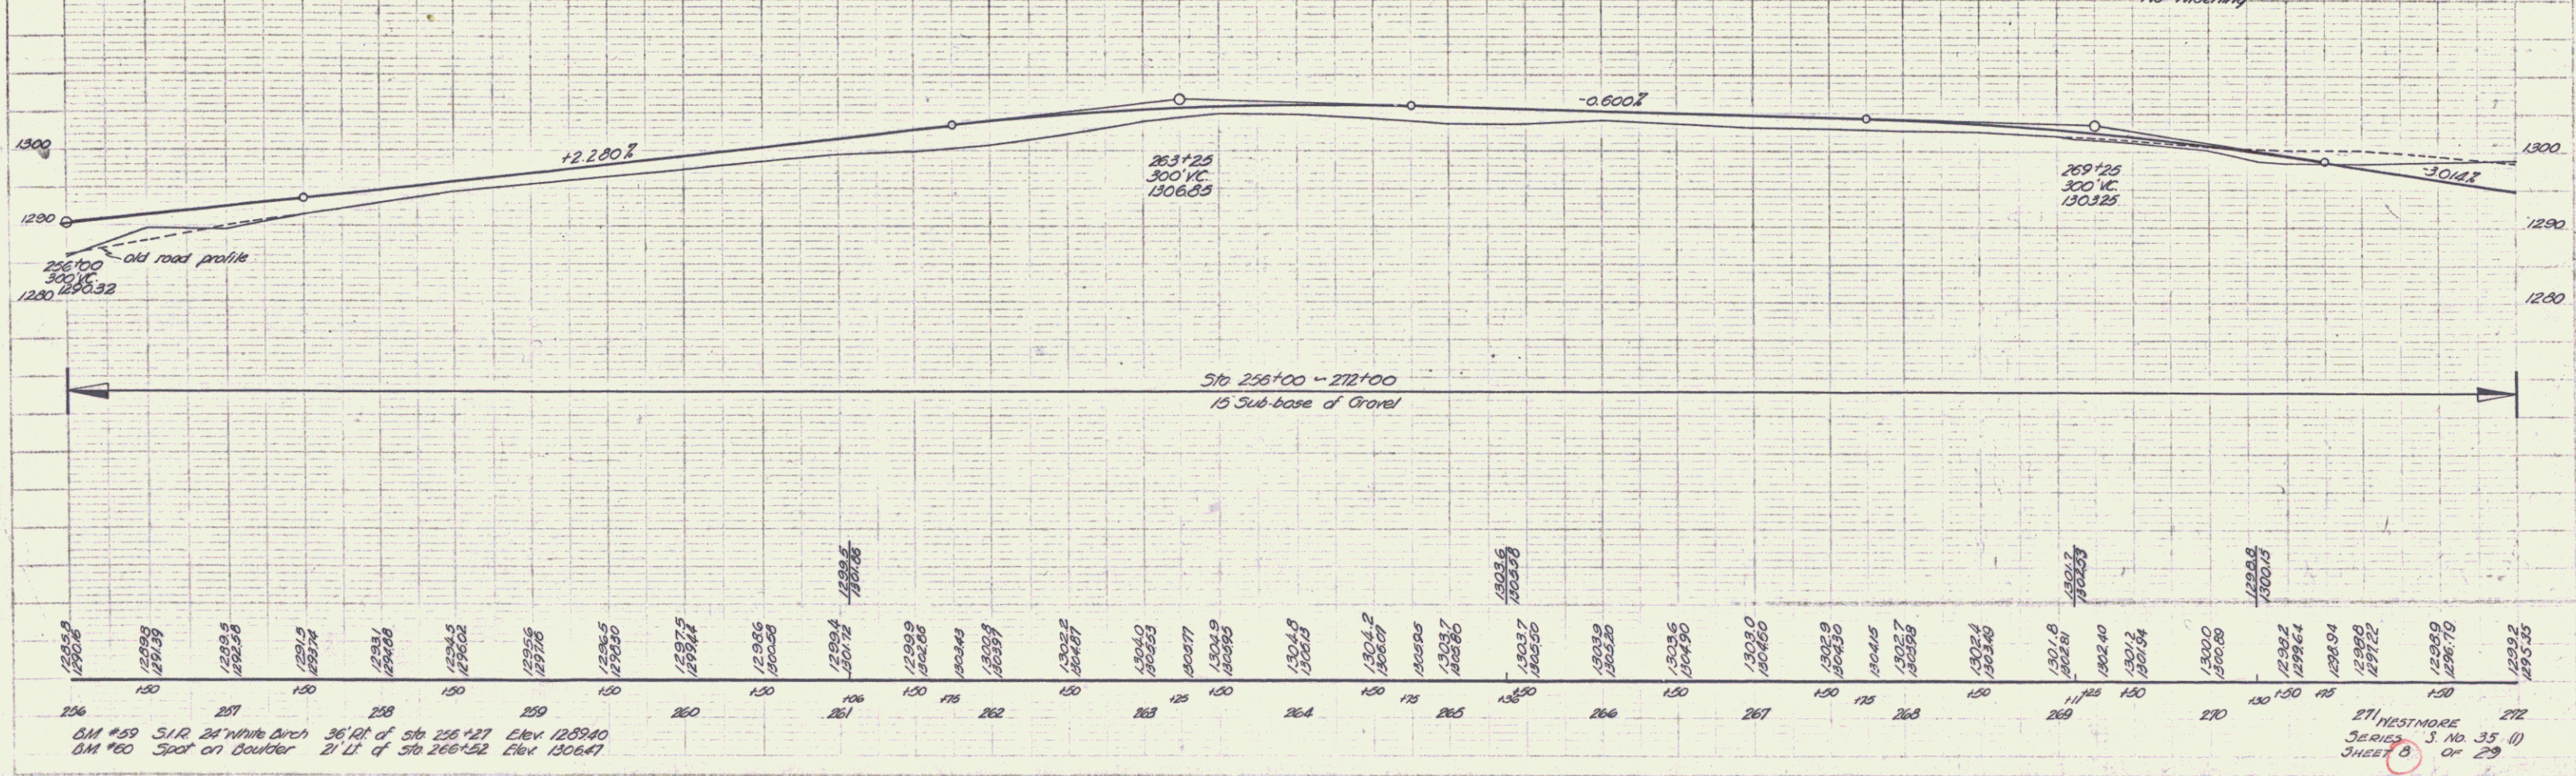


PARCEL INSTRUMENT DATE GRANTOR GRANTEE RECORDED REMARKS  
 B.C. W.D.O.E. 8 26-43 FRANK & MYRTLE ALLARD ST OF VT 18 330.31-32 10 21-43  
 WESTMORE  
 BOOK PAGE DATE  
 18 330.31-32 10 21-43

ED. QUAY STATE 5 F. CAL SHEET TOTAL  
 DIST. NO. 35 0 1946 8 29

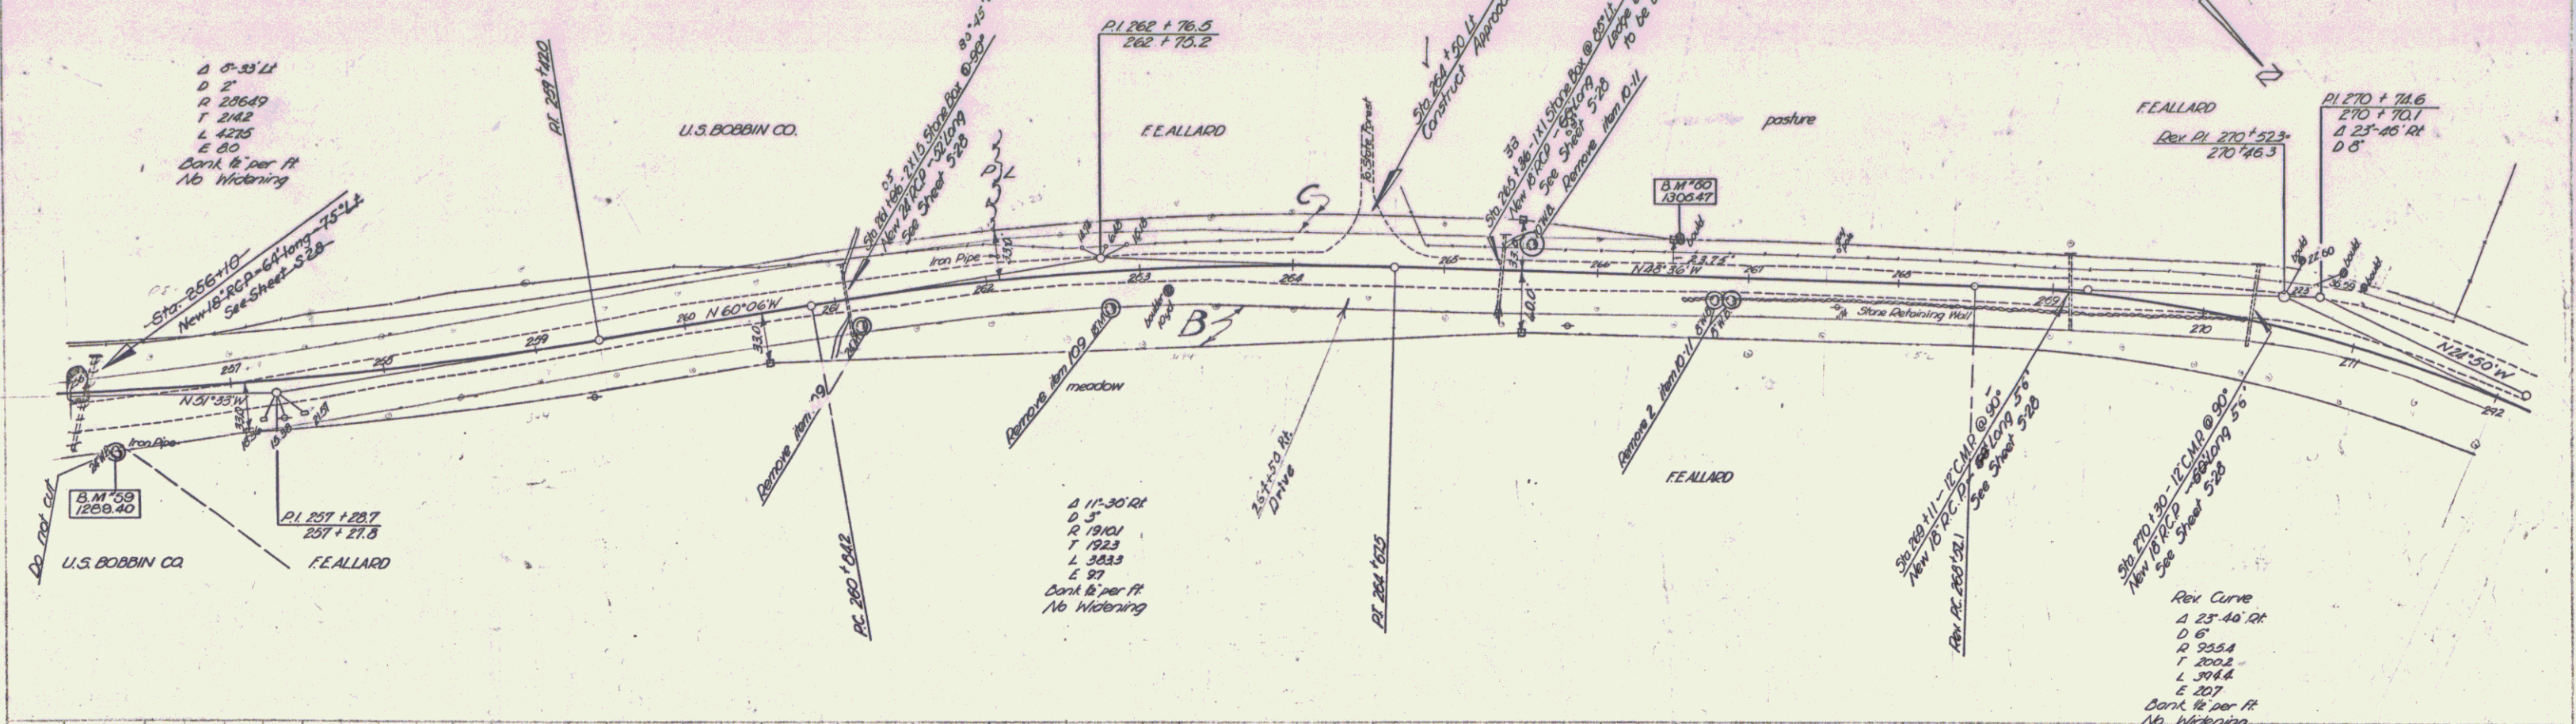

