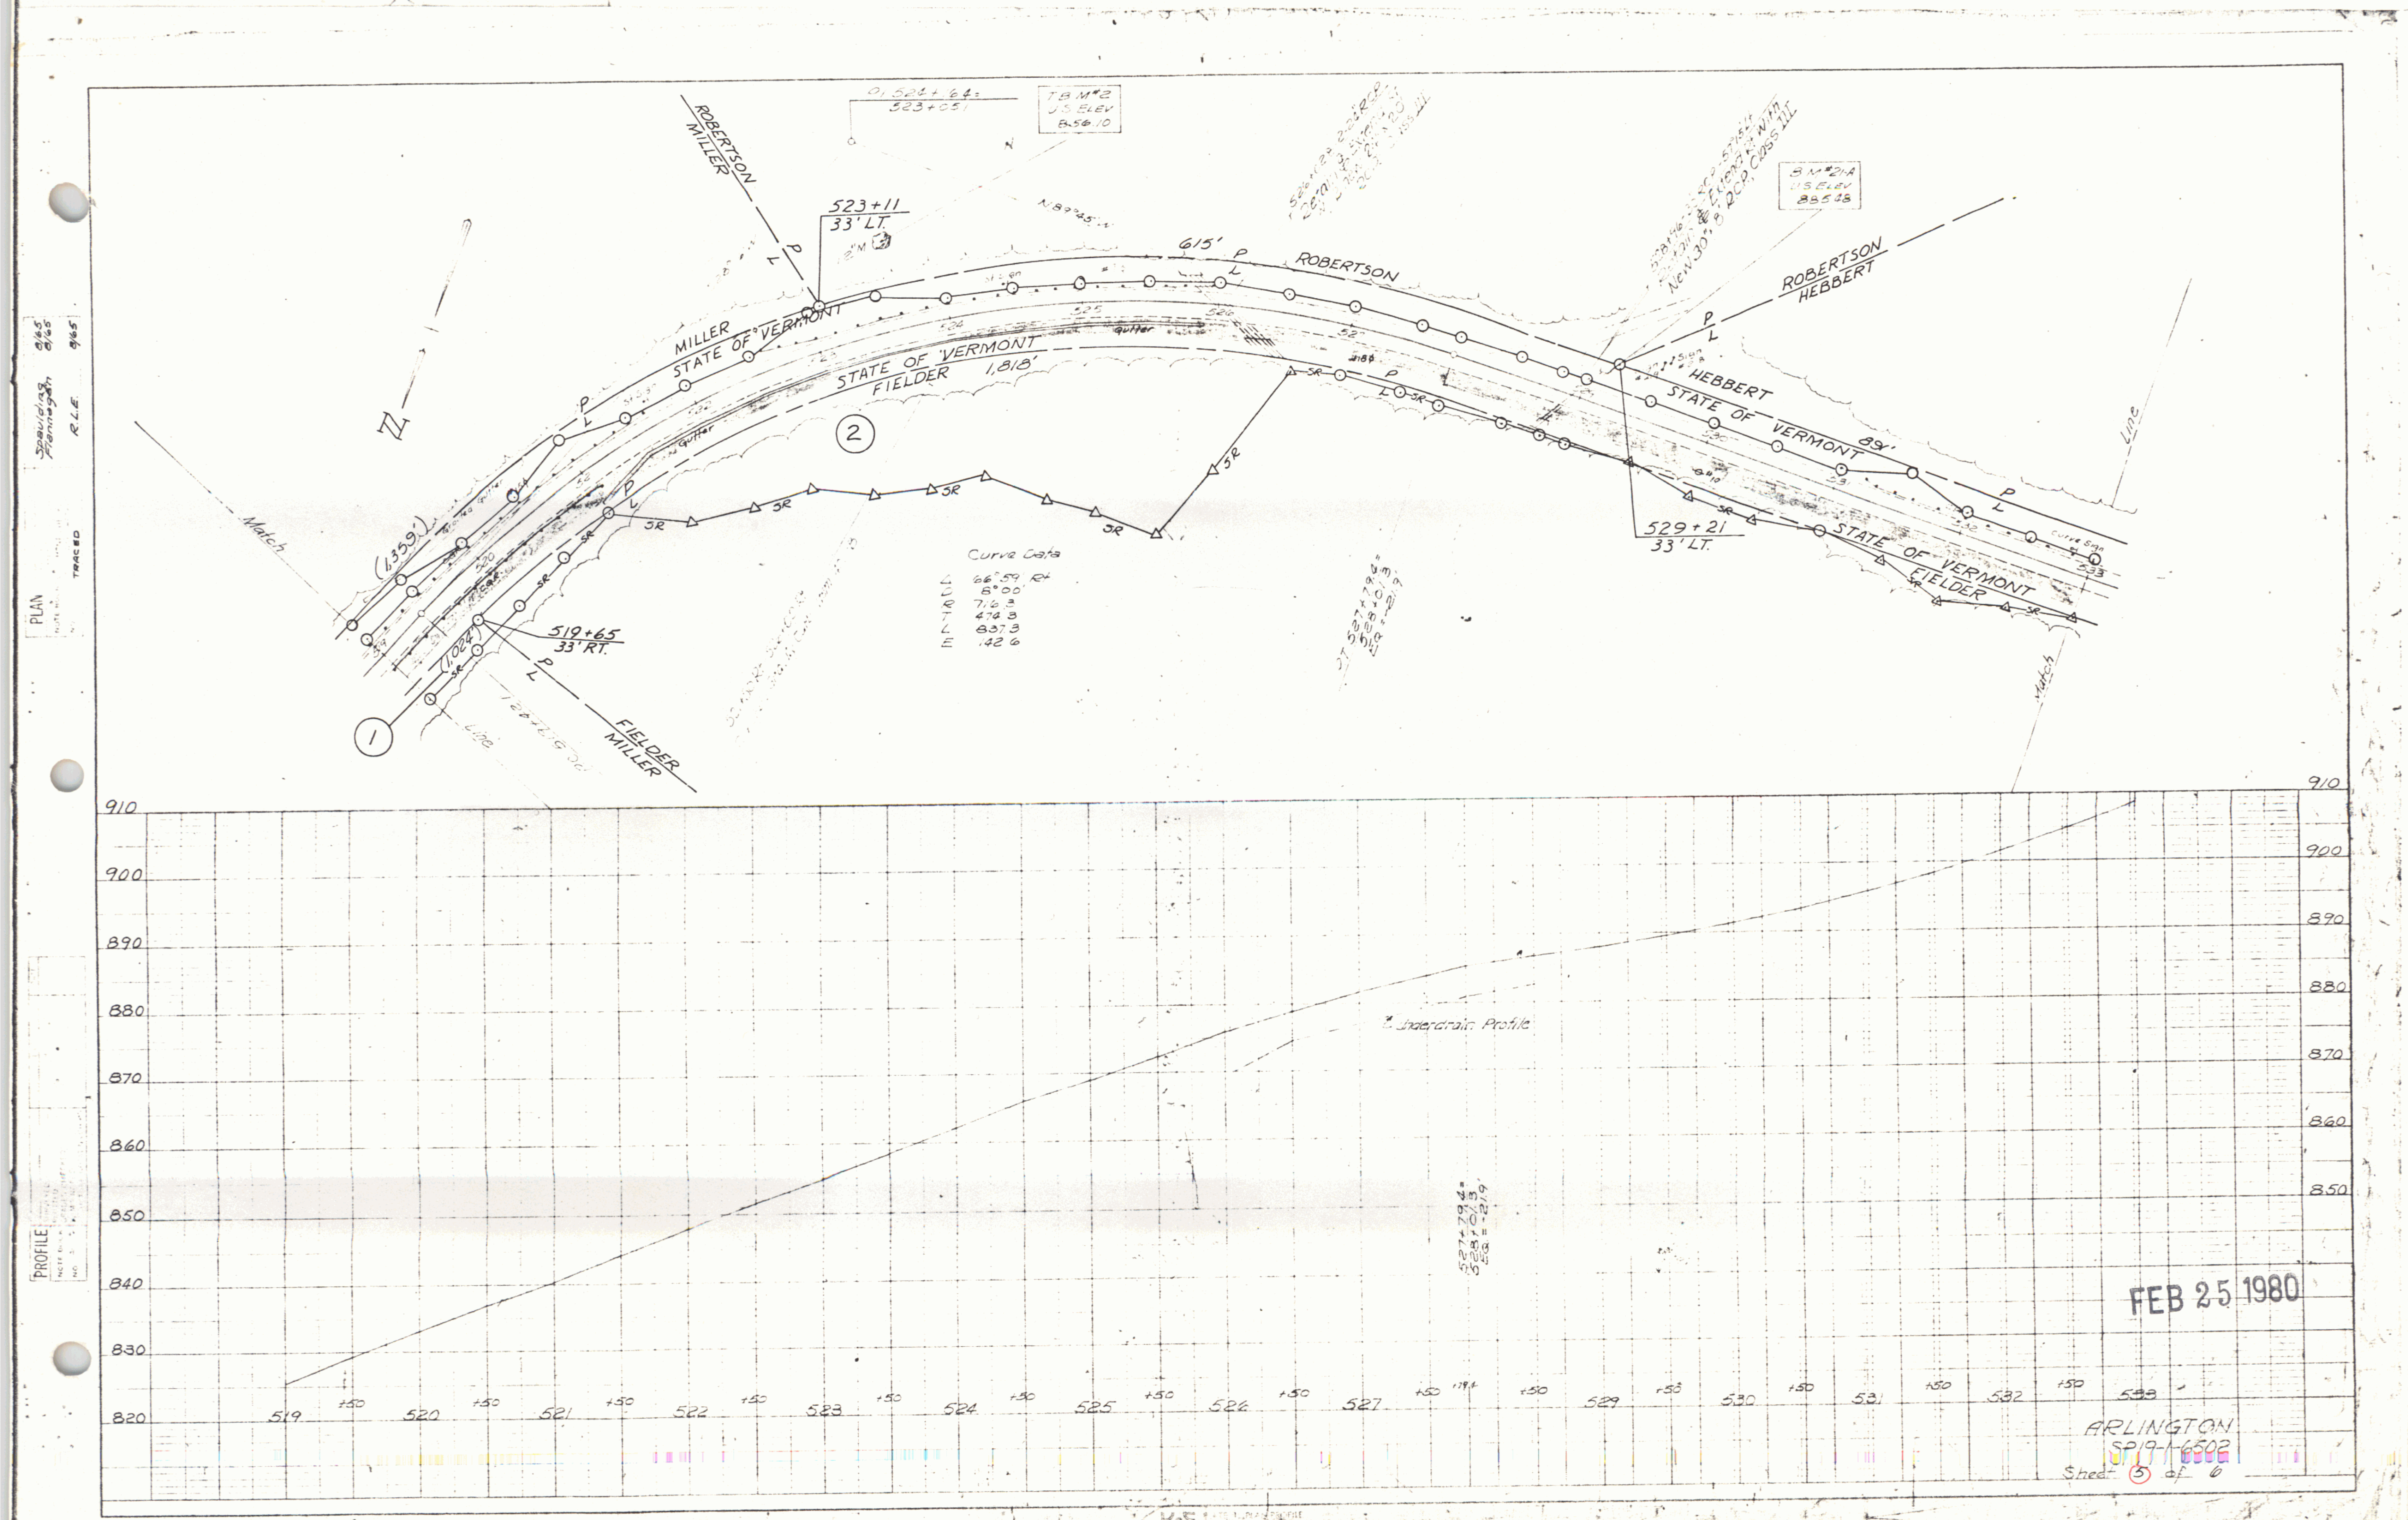

PLAN
ROBERTSON
MILLER
523+11
33' LT.
615'
P
L
ROBERTSON
MILLER
STATE OF VERMONT
STATE OF VERMONT
FIELDER 1,818'
(1359')
Match
1
2
519+65
33' RT.
FIELDER
MILLER
Curve Data
ROBERTSON
HEBBERT
HEBBERT
STATE OF VERMONT
89'
529+21
33' LT.
STATE OF VERMONT
FIELDER
Match
PROFILE
910
900
890
880
870
860
850
840
830
820
Underdrain Profile
519
520
521
522
523
524
525
526
527
529
530
531
532
533
FEB 25 1980
ARLINGTON
Sheet 5 of 6