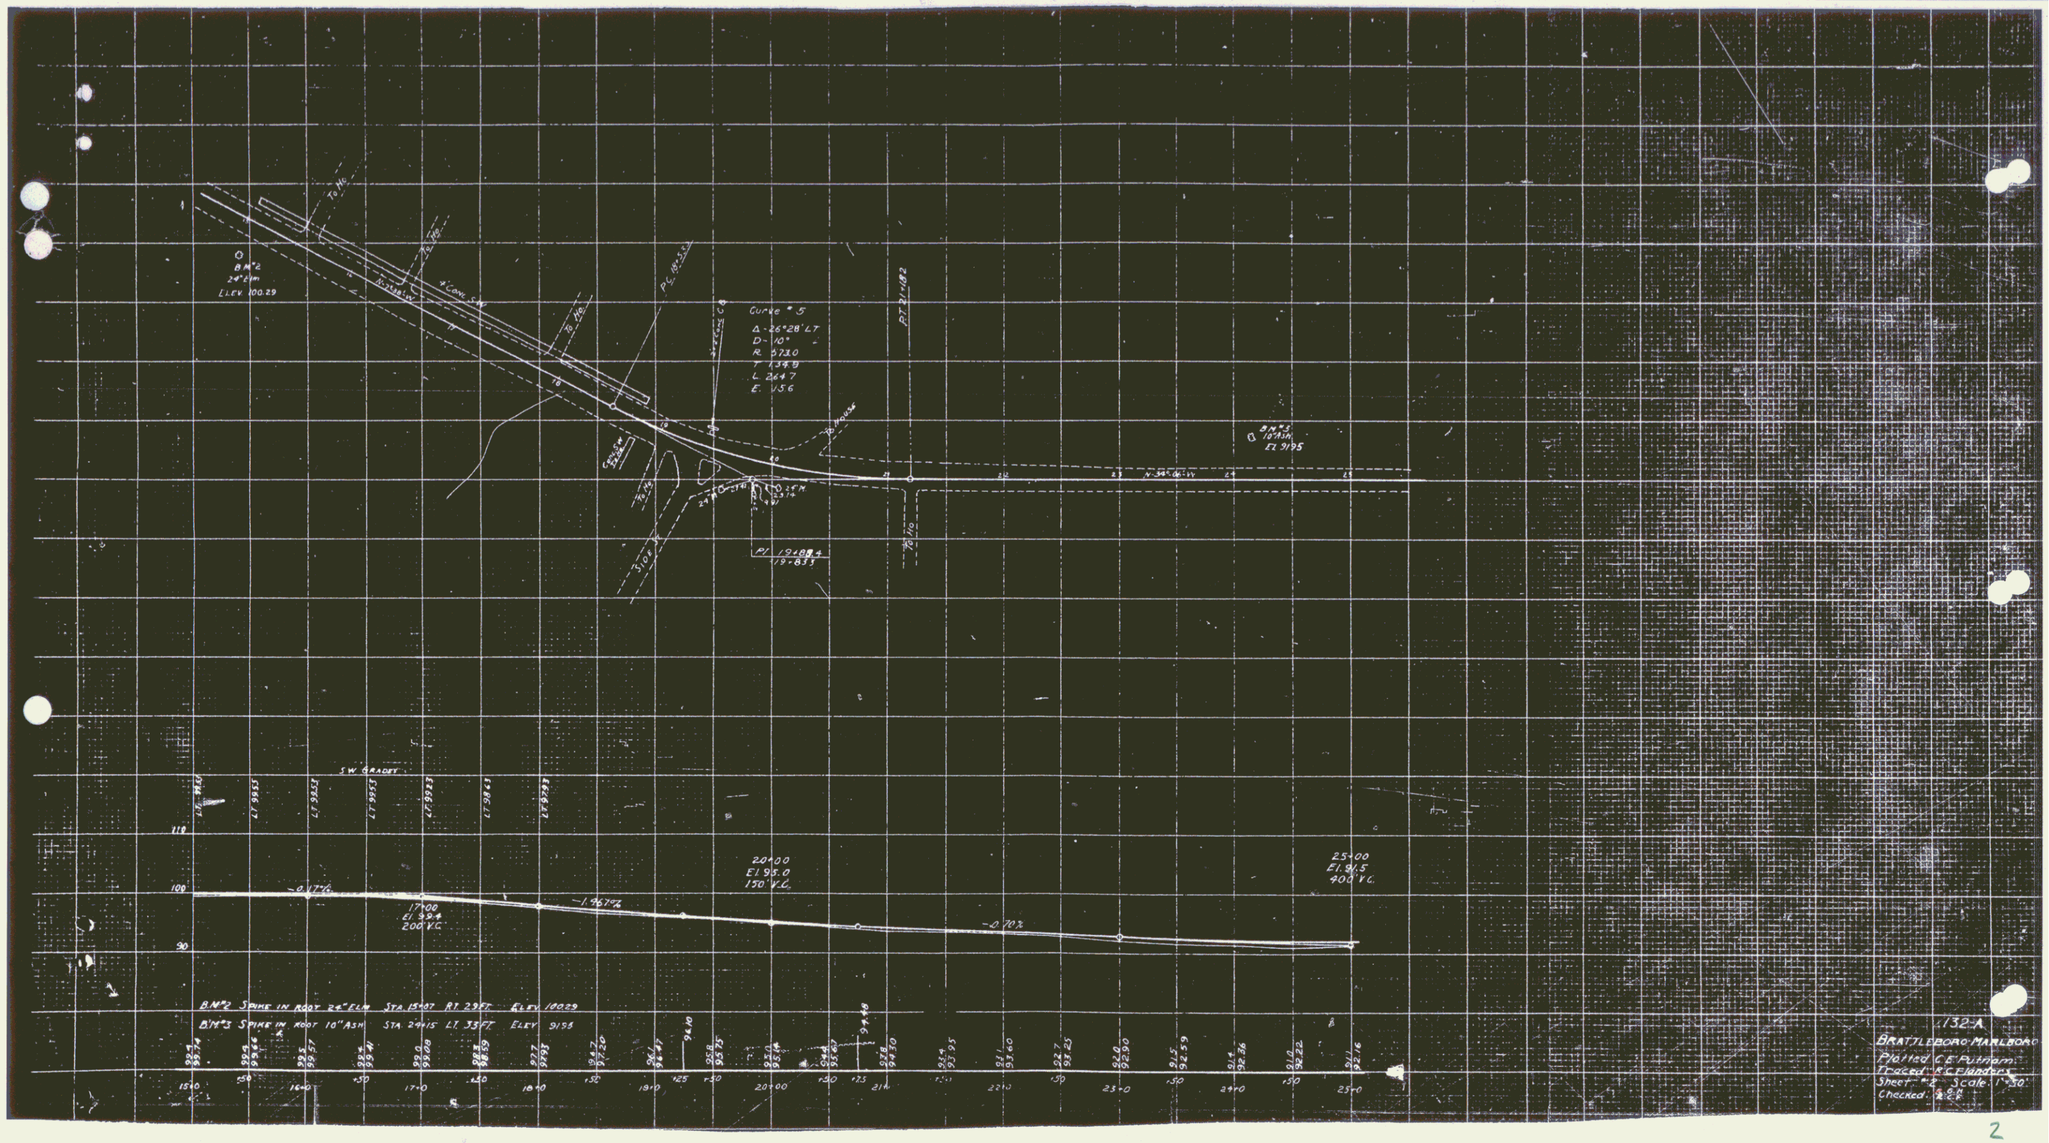
B.M.#2
24" Elm
Elev. 100.29
Curve #5
Δ-26°28' LT
D-10°
R 573.0
T 134.9
L 264.7
E 4.56
B.M.#3
10" Ash
El. 91.95
N 34°46' W
PT 21+82
PC 18+55.5
PI 19+89.4
119+83.3
S.W. GRADE
17+00
El. 99.4
200' V.C.
-0.17%
-1.967%
20+00
El. 95.0
150' V.C.
-0.70%
25+00
El. 91.5
400' V.C.
B.M.#2 Spike in root 24" Elm Sta. 15+07 Rt. 29 ft. Elev. 100.29
B.M.#3 Spike in root 10" Ash Sta. 24+15 Lt. 33 ft. Elev. 91.95
132-A
Brattleboro-Marlboro
Plotted C.E. Putnam
Traced: R.C. Flanders
Sheet: #2 Scale: 1"=50'
Checked: E.E.P.

2