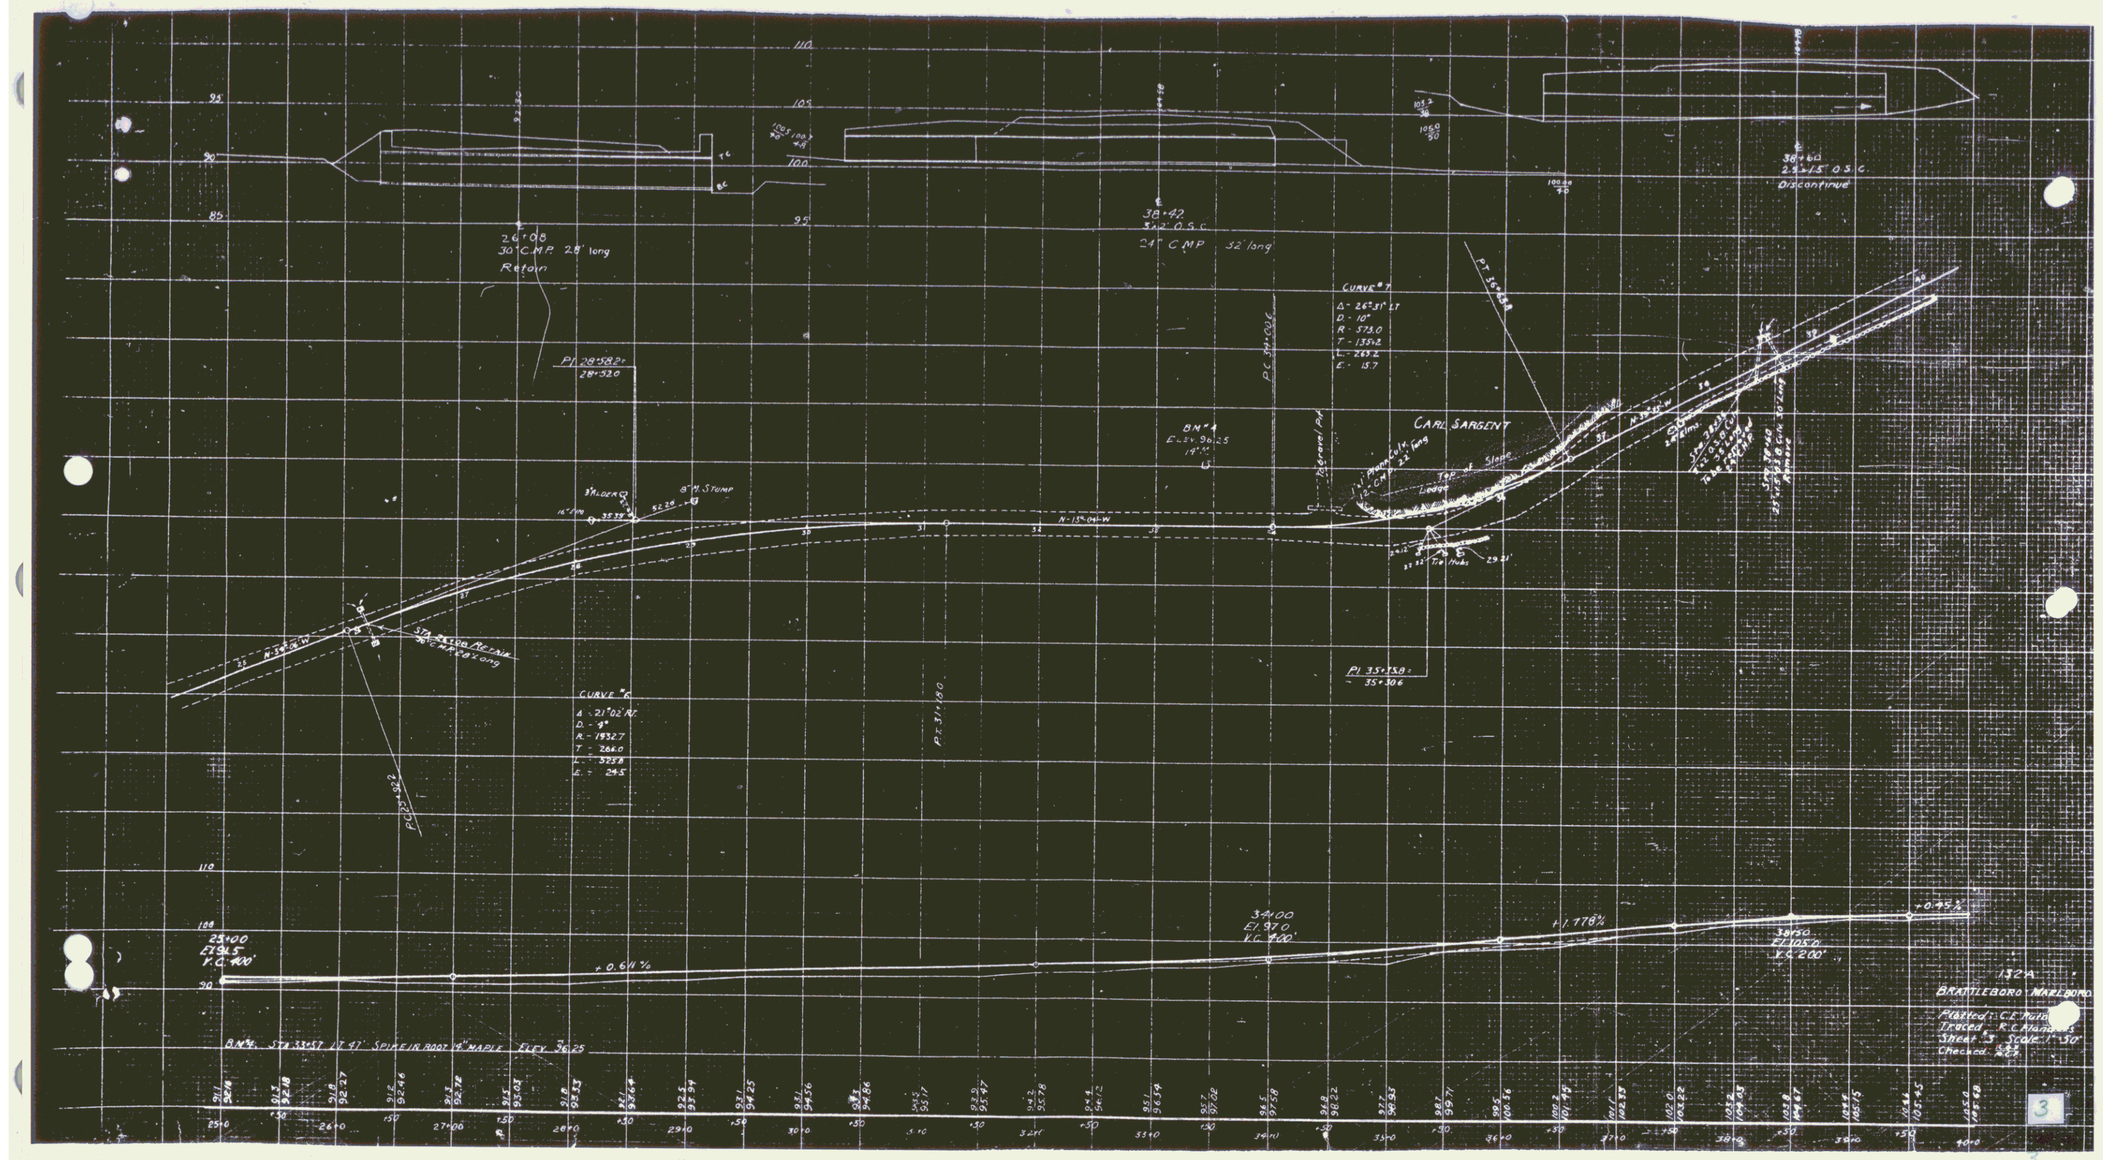
38+42
54" O.S.C.
24" CMP 32' long
26+08
30" C.M.P. 28' long
Return
38+60
24" I.S. O.S.C.
Discontinue
PI 28+58.2
28+52.0
BM #4
El. 96.25
19" M
CARL SARGENT
8" M. Stump
Ledge
Top of Slope
Toe of Slope
Curve #1
Δ - 26°31' Lt
D - 10°
R - 573.0
T - 135.2
L - 265.2
E - 15.7
PC 34+00.6
PT 35+68.8
N-15°-04'-W
N-33°-19'-W
Sta 35+68 Rt. Line
90° to Base Line
CURVE "A"
Δ - 21°02' Rt.
D - 9°
R - 1932.7
T - 264.0
L - 529.8
L - 29.5
PC 32+04.2
PI 35+58.2
35+30.6
PI: 311+00
25+00
El 94.5
V.C. 400'
-0.64 %
34+00
El 97.0
V.C. 400'
+1.77 %
38+50
El 105.2
V.C. 200'
+0.45 %
B.M.#4 Sta 33+57 Lt 41' Spike in Root 16" Maple Elev 96.25
132A
BRATTLEBORO MARLBORO
Plotted: C.E. Hutchins
Traced: R.C. Hazelton
Sheet 3 Scale: 1"=50'
Checked: C.E.H.
3