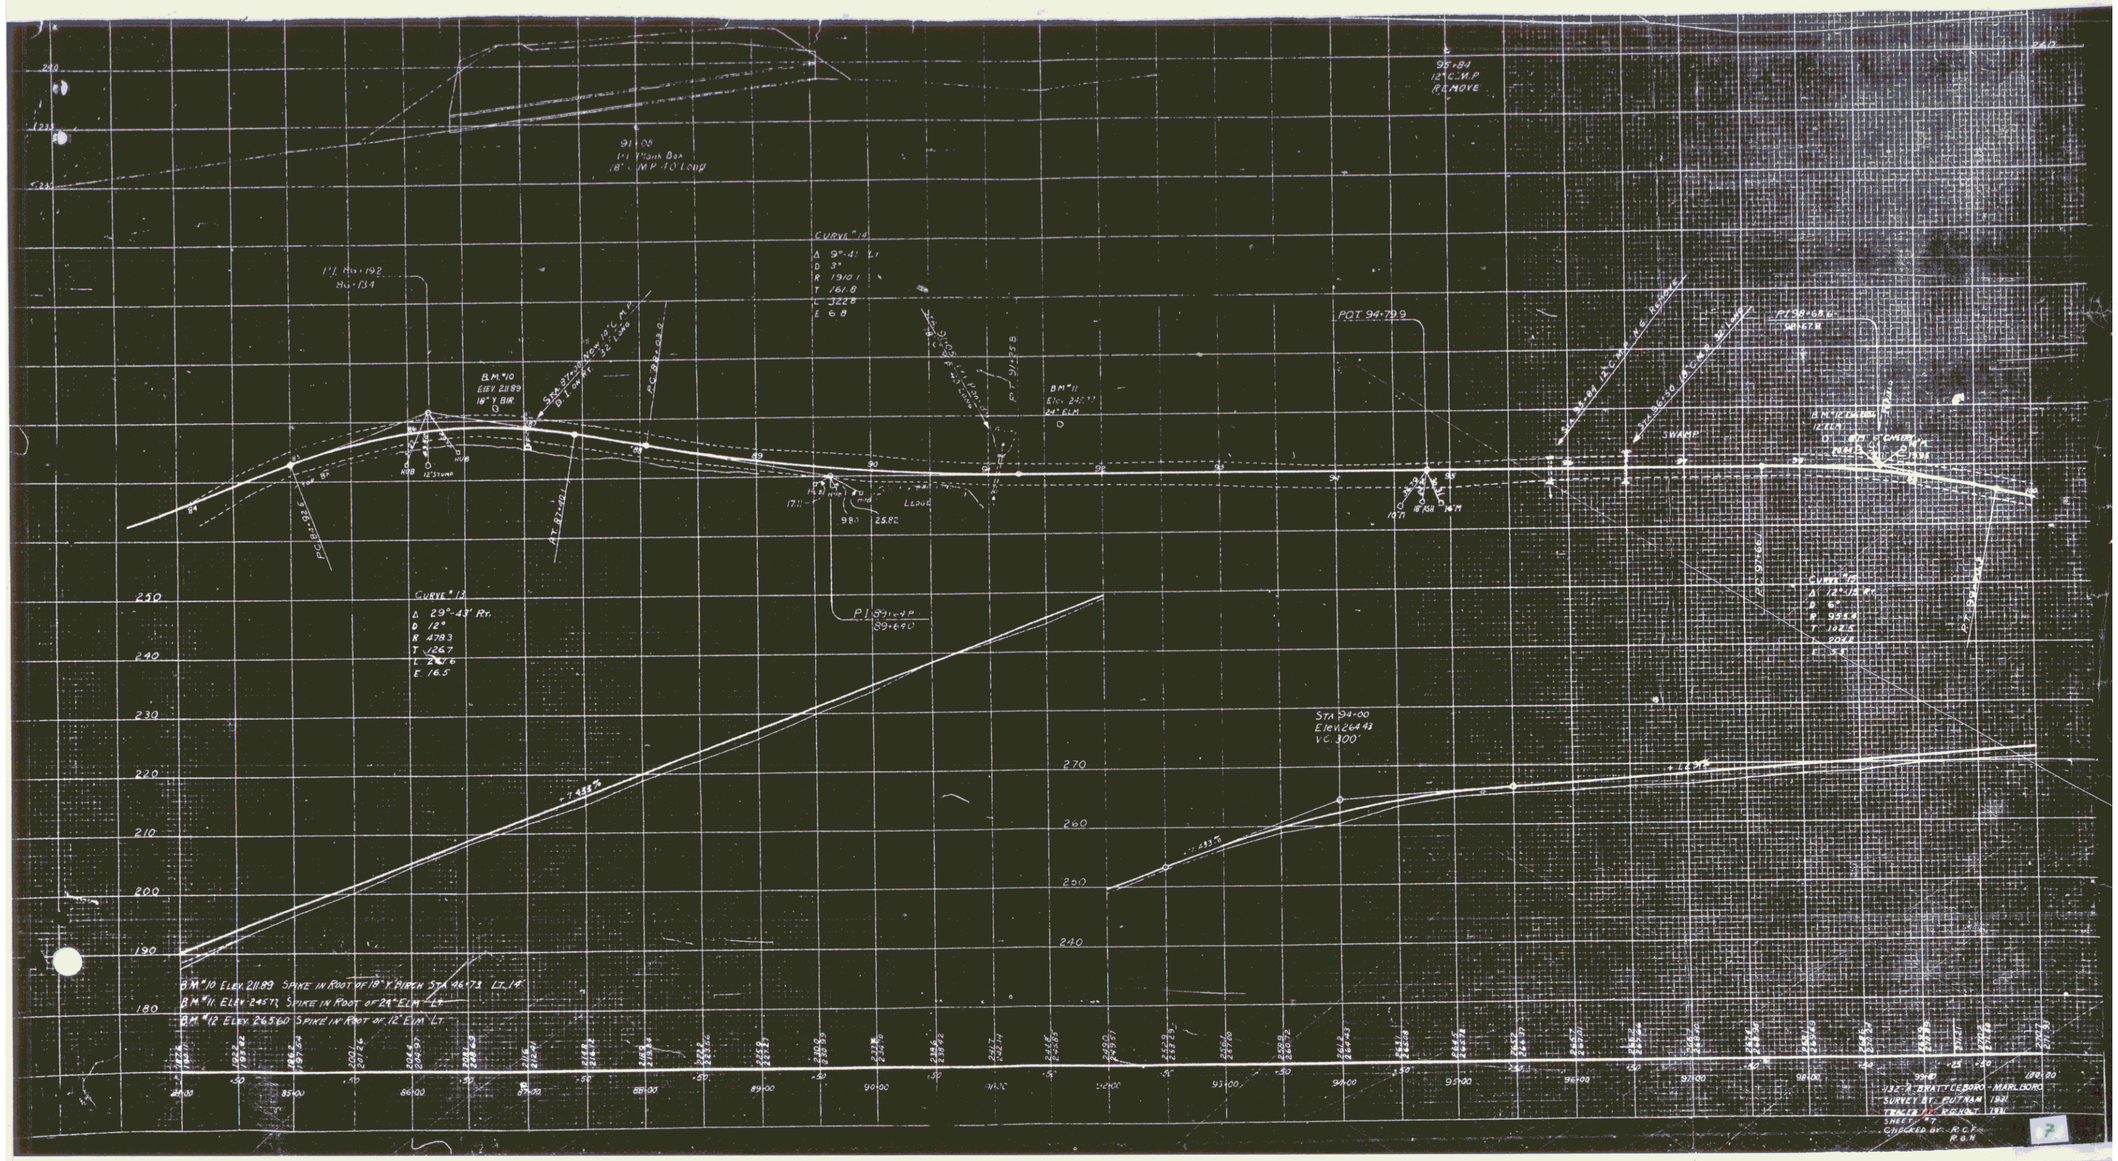
98+84
12" C.M.P.
REMOVE
91+06
1-1" Plank Box
18" C.M.P. 10 LOAD
CURVE #16
Δ 9°-41' Lt.
D 3°
R 1910.1
T 161.8
L 322.8
E 6.8
1" L Box 192
BG-134
B.M. #10
ELEV. 211.89
18" Y. BIRCH
POT 94+79.9
B.M. #11
ELEV. 245.72
24" ELM
SWAMP
CURVE #18
Δ 29°-43' Rt.
D 12°
R 478.3
T 126.7
L 246
E 16.5
PI 89+64.0
89+64.0
STA 94+00
ELEV. 264.43
V.C. 300'
-.488%
-.335
+.165%
B.M. #10 ELEV. 211.89 SPIKE IN ROOT OF 18" Y. BIRCH STA. 96+73 LT. 19'
B.M. #11 ELEV. 245.72 SPIKE IN ROOT OF 24" ELM LT.
B.M. #12 ELEV. 265.60 SPIKE IN ROOT OF 12" ELM LT.
SURVEY AT PUTNAM 1921
SHEET 87
CHECKED BY R.C.F.
R.G.H.
7