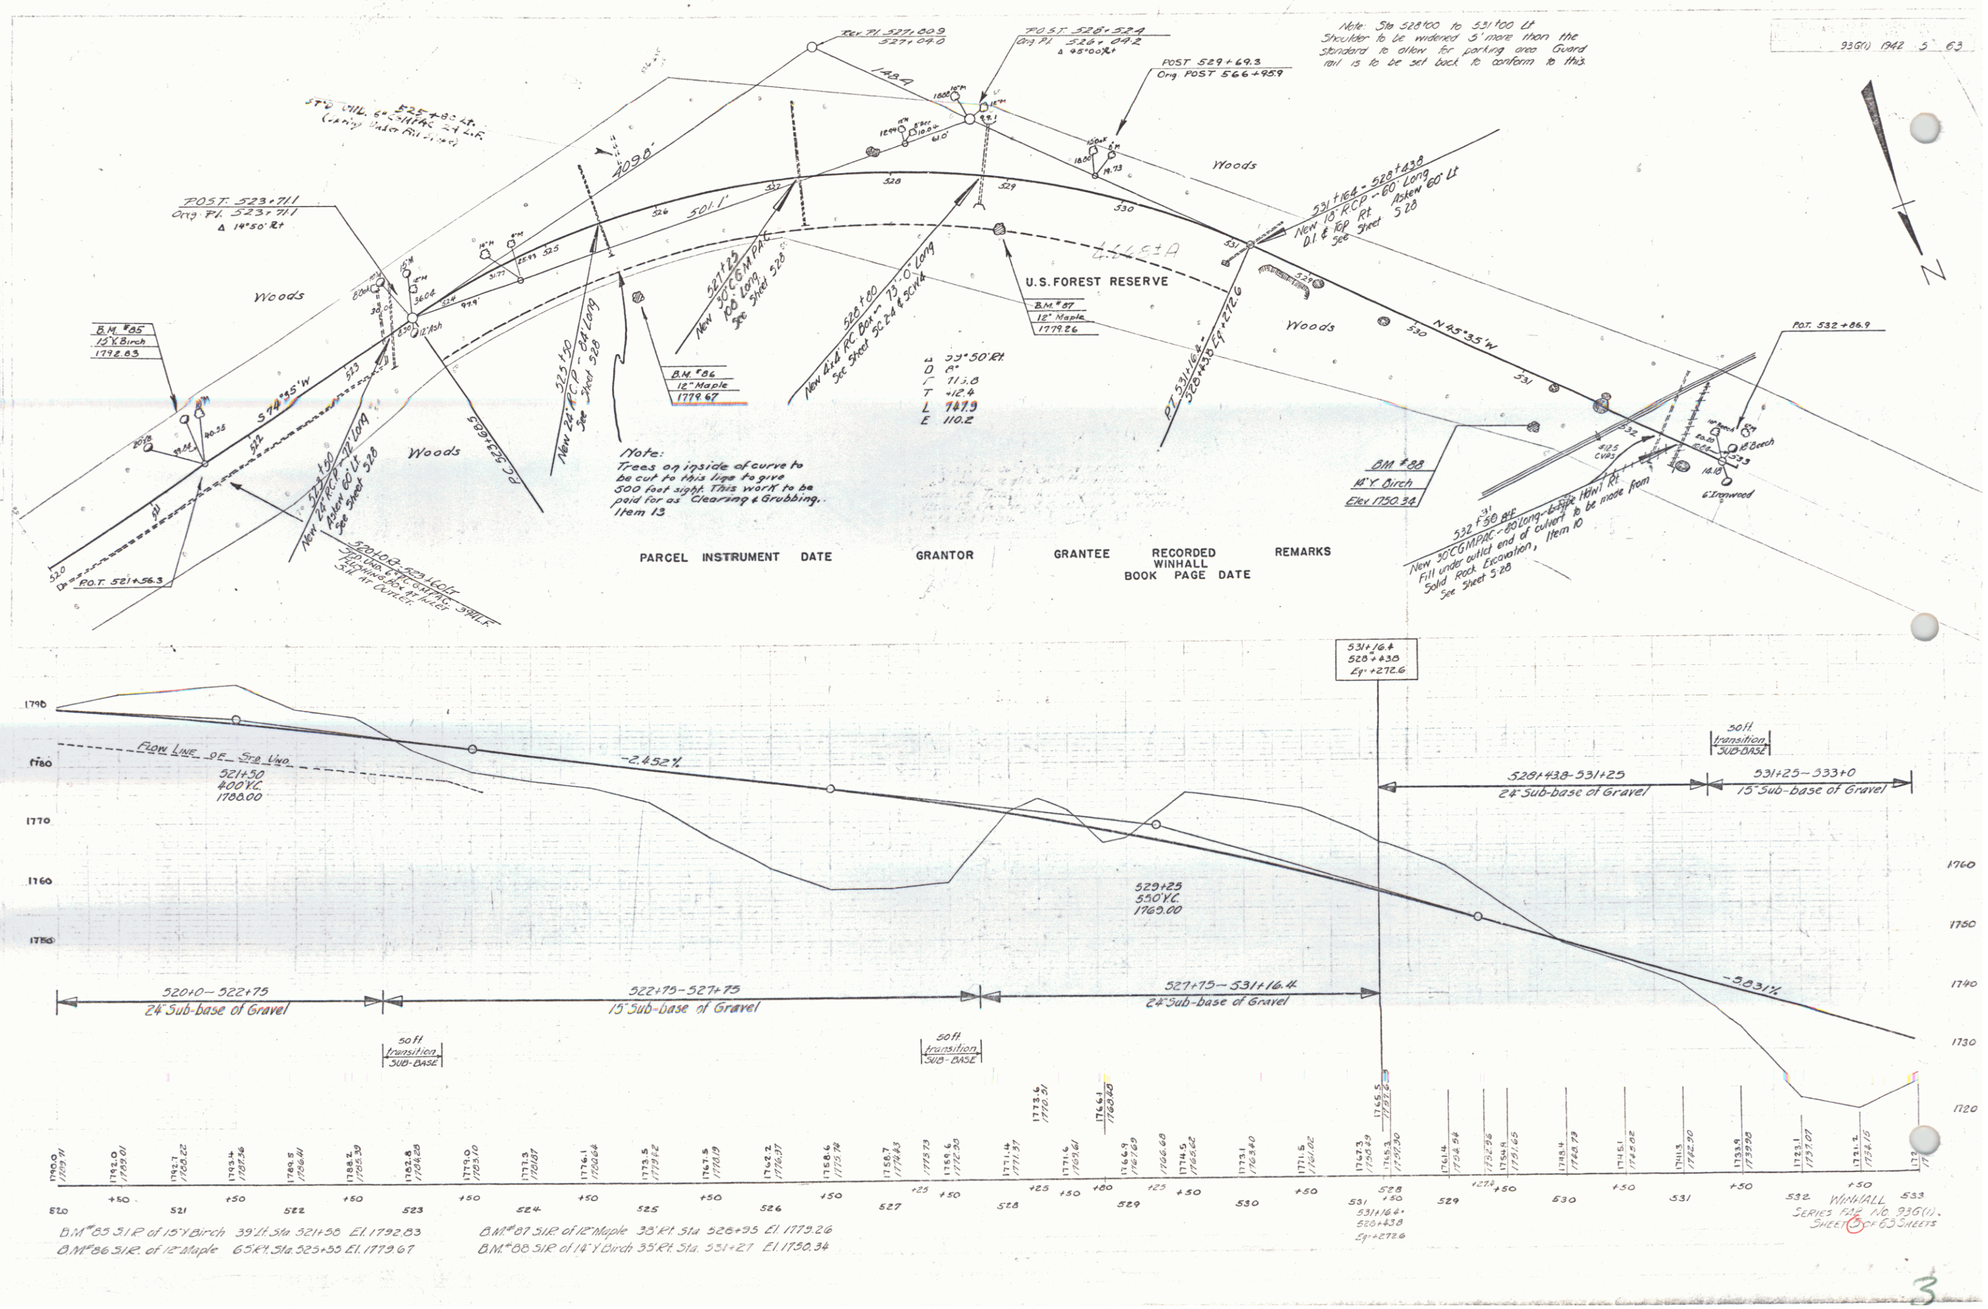
93G(1) 1942 5 63
Note: Sta 528+00 to 531+00 Lt
Shoulder to be widened 3' more than the standard to allow for parking area. Guard rail is to be set back to conform to this.
Woods
U.S. FOREST RESERVE
B.M. #85
15" Birch
1792.83
B.M. #86
12" Maple
1779.67
B.M. #87
12" Maple
1779.26
B.M. #88
14" Y. Birch
Elev. 1750.34
POST 523+71.1
Orig. Pl. 523+71.1
Δ 14°50' Rt
POST 528+52.4
Orig. Pl. 528+04.2
Δ 93°00' Rt
POST 529+69.3
Orig. POST 566+95.9
POST 532+86.9
POST 521+56.3
Note:
Trees on inside of curve to be cut to this line to give 500 foot sight. This work to be paid for as Clearing & Grubbing. Item 13
PARCEL INSTRUMENT DATE GRANTOR GRANTEE RECORDED WINHALL BOOK PAGE DATE REMARKS
Flow Line of Sta Line
521+50
400 YC
1788.00
529+25
550 YC
1763.00
-2.452%
-3.831%
520+0 – 522+75
24' Sub-base of Gravel
522+75 – 527+75
15' Sub-base of Gravel
527+75 – 531+16.4
24' Sub-base of Gravel
528+438 – 531+25
24' Sub-base of Gravel
531+25 – 533+0
15' Sub-base of Gravel
50 ft transition SUB-BASE
B.M. #85 31' R of 15" Y Birch 39' Lt. Sta 521+56 El. 1792.83
B.M. #86 31' R. of 12" Maple 65' Rt. Sta. 525+55 El. 1779.67
B.M. #87 31' R of 12" Maple 35' Rt. Sta 528+95 El. 1779.26
B.M. #88 31' R of 14" Y Birch 35' Rt. Sta. 531+27 El. 1750.34
WINHALL
SERIES F&F No. 93G(1)
SHEET 3 OF 63 SHEETS