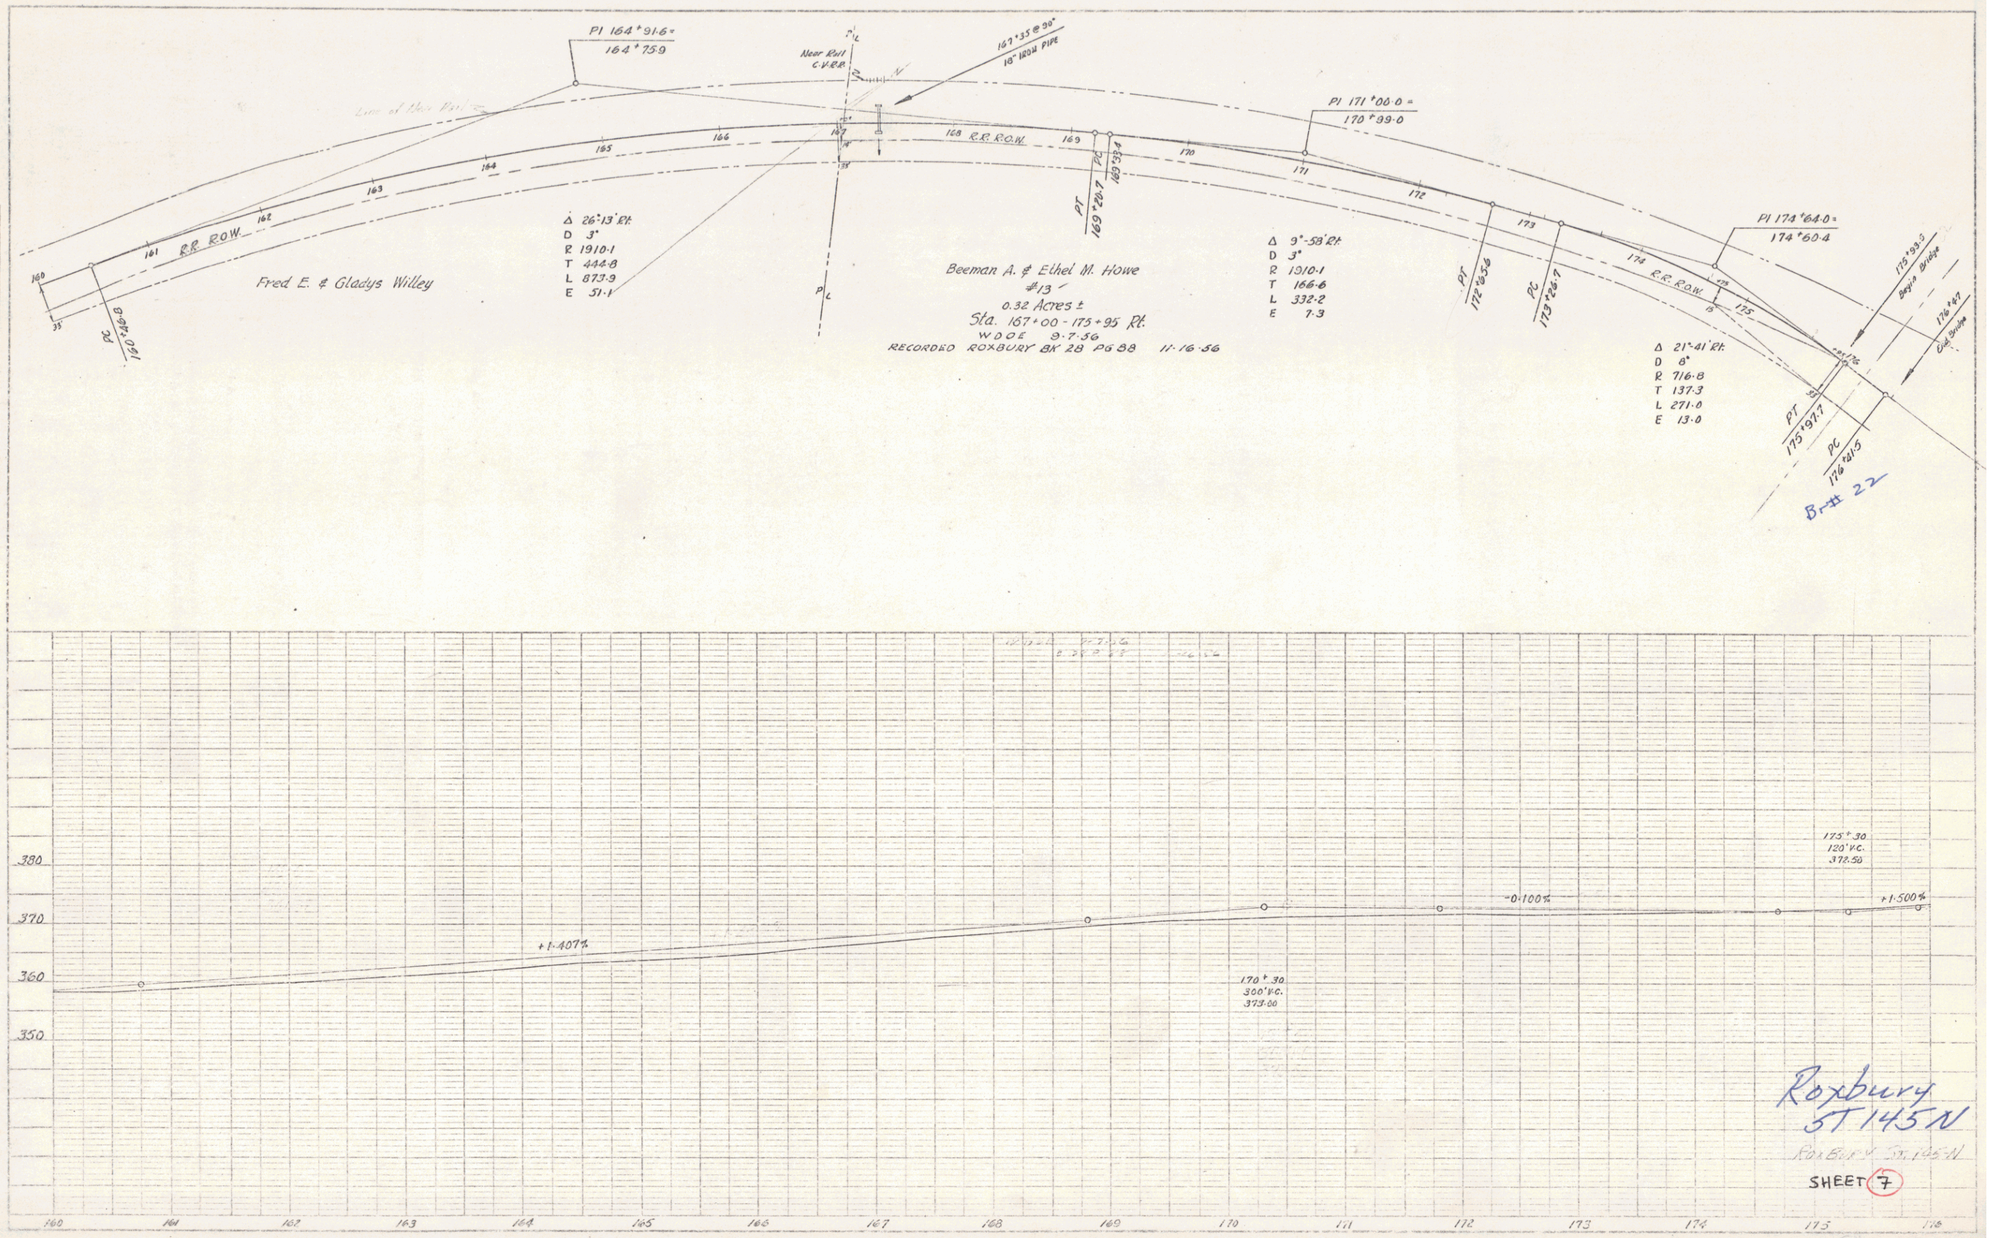
PI 164+91.6 =
164+75.9
Near Rail C.V.R.R.
167+35 @ 90°
18" RCM PIPE
PI 171+06.0 =
170+99.0
PI 174+64.0 =
174+60.4
R.R. R.O.W.
Fred E. & Gladys Willey
Δ 26°-13' Rt.
D 3°
R 1910.1
T 444.8
L 873.9
E 51.1
Beeman A. & Ethel M. Howe
#13
0.32 Acres ±
Sta. 167+00 - 175+95 Rt.
W.D.O.E. 9-7-56
RECORDED ROXBURY BK 28 PG 88 11-16-56
Δ 9°-58' Rt.
D 3°
R 1910.1
T 166.6
L 332.2
E 7.3
Δ 21°-41' Rt.
D 8°
R 716.8
T 137.3
L 271.0
E 13.0
PT 169+20.7
PC 169+53.8
PT 172+85.6
PC 173+26.7
PT 175+97.7
PC 176+41.5
175+93.5
Begin Bridge
176+87
End Bridge
B-H 22
+1.407%
-0.100%
+1.500%
170+30
300' V.C.
373.50
175+30
120' V.C.
372.50
380
370
360
350
160
161
162
163
164
165
166
167
168
169
170
171
172
173
174
175
176
Roxbury
5T145N
SHEET 7

7