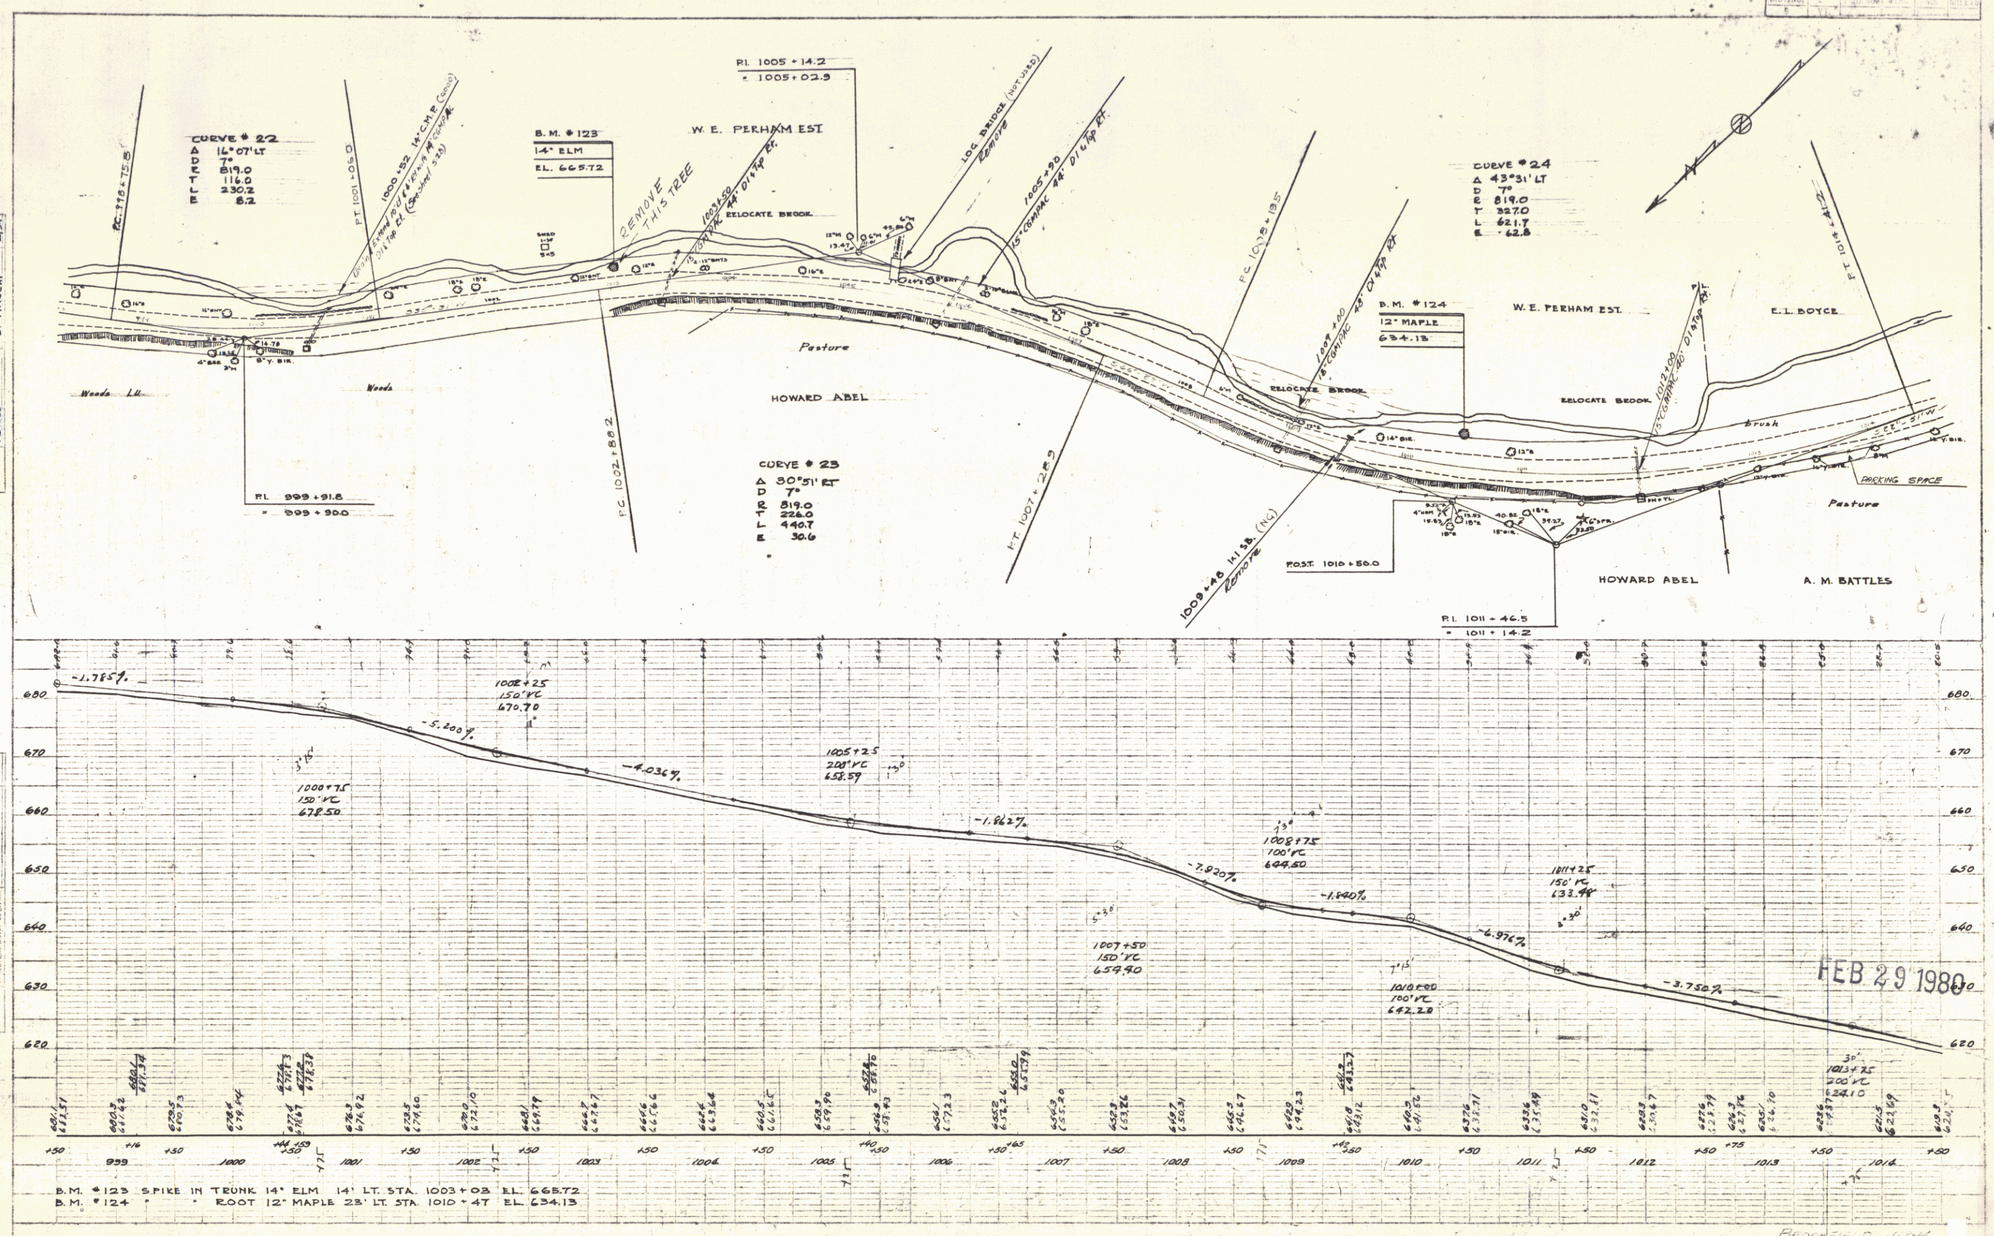

B.M. #123 SPIKE IN TRUNK 14" ELM 14' LT. STA. 1003+03 EL. 665.72
B.M. #124 " " ROOT 12" MAPLE 23' LT. STA. 1010+47 EL. 634.13

FEB 29 1980

SHEET 7