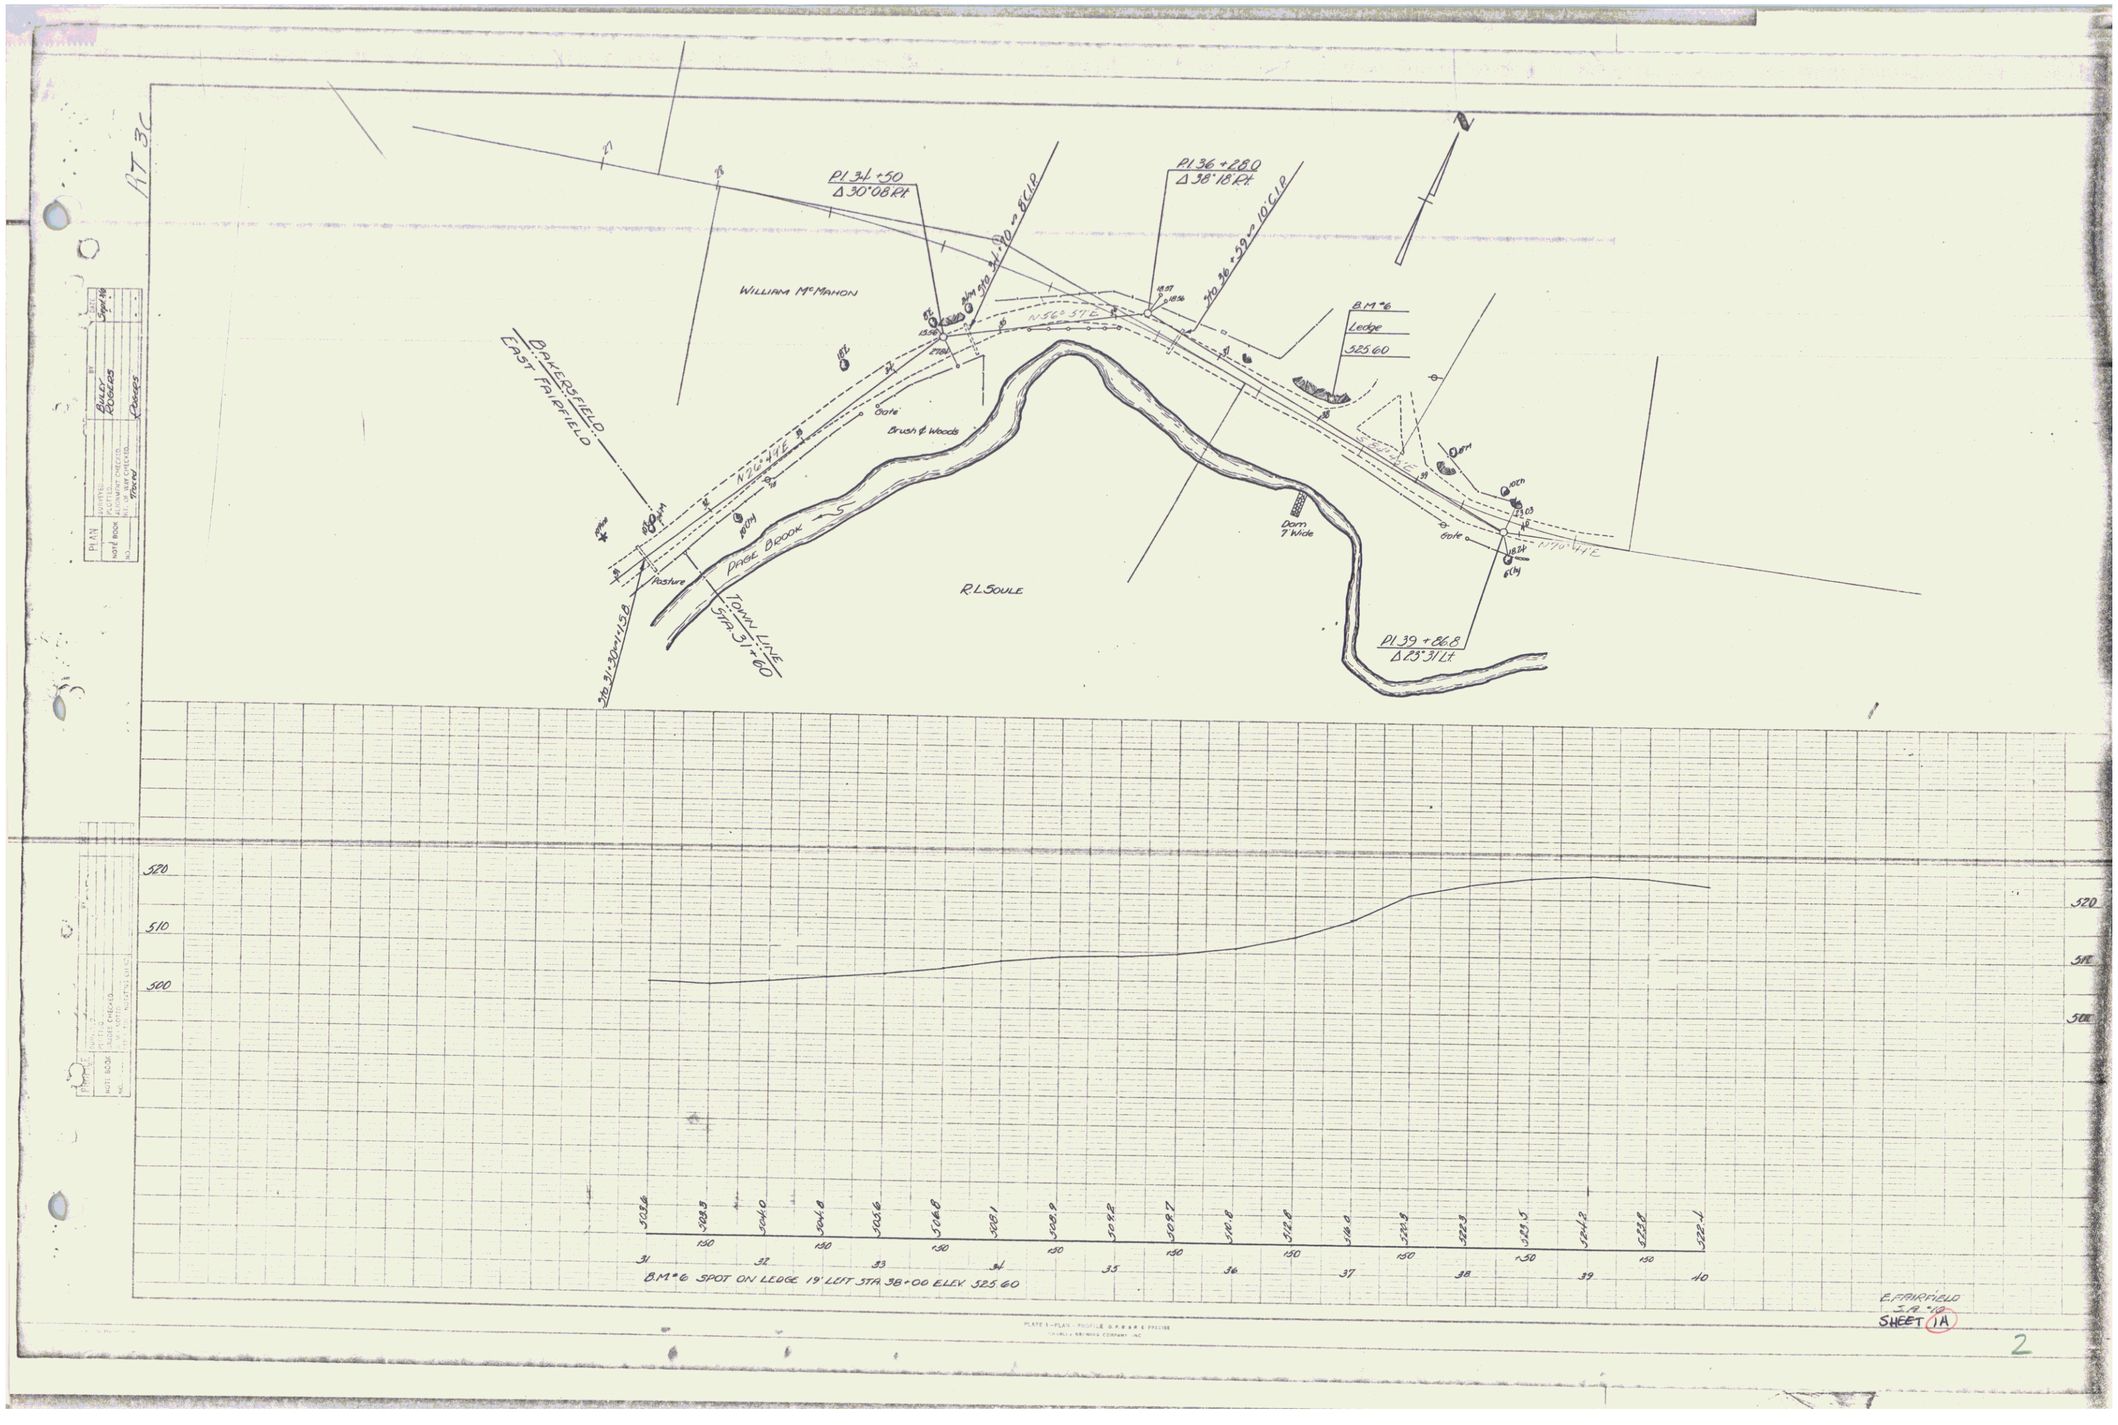
AT 3C
PLAN
NOTE BOOK
SCALE CHECKED
PROFILE CHECKED
BILLY POOLES
CASSES
Sept 16
PL 34+50
Δ 30°08 Rt
PL 36+28.0
Δ 38°18 Rt
WILLIAM McMAHON
BAKERSFIELD
EAST FAIRFIELD
N 16° W TE
N 56° 37 E
Gate
Brush & Woods
BM #6
Ledge
325.60
Dam
Dam 7' Wide
PAGE BROOK
Pasture
R.L.SOULE
TOWN LINE
STA 37+60
PL 39+06.8
Δ 25°31 Lt
520
510
500
325.6
328.3
326.0
326.6
326.6
326.8
327.1
328.2
328.2
329.7
330.7
332.8
334.0
335.3
336.3
337.5
338.2
338.6
338.7
150
31
32
33
34
35
36
37
38
39
40
BM #6 SPOT ON LEDGE 19' LEFT STA 38+00 ELEV 325.60
E. FAIRFIELD
SHEET 1A
2