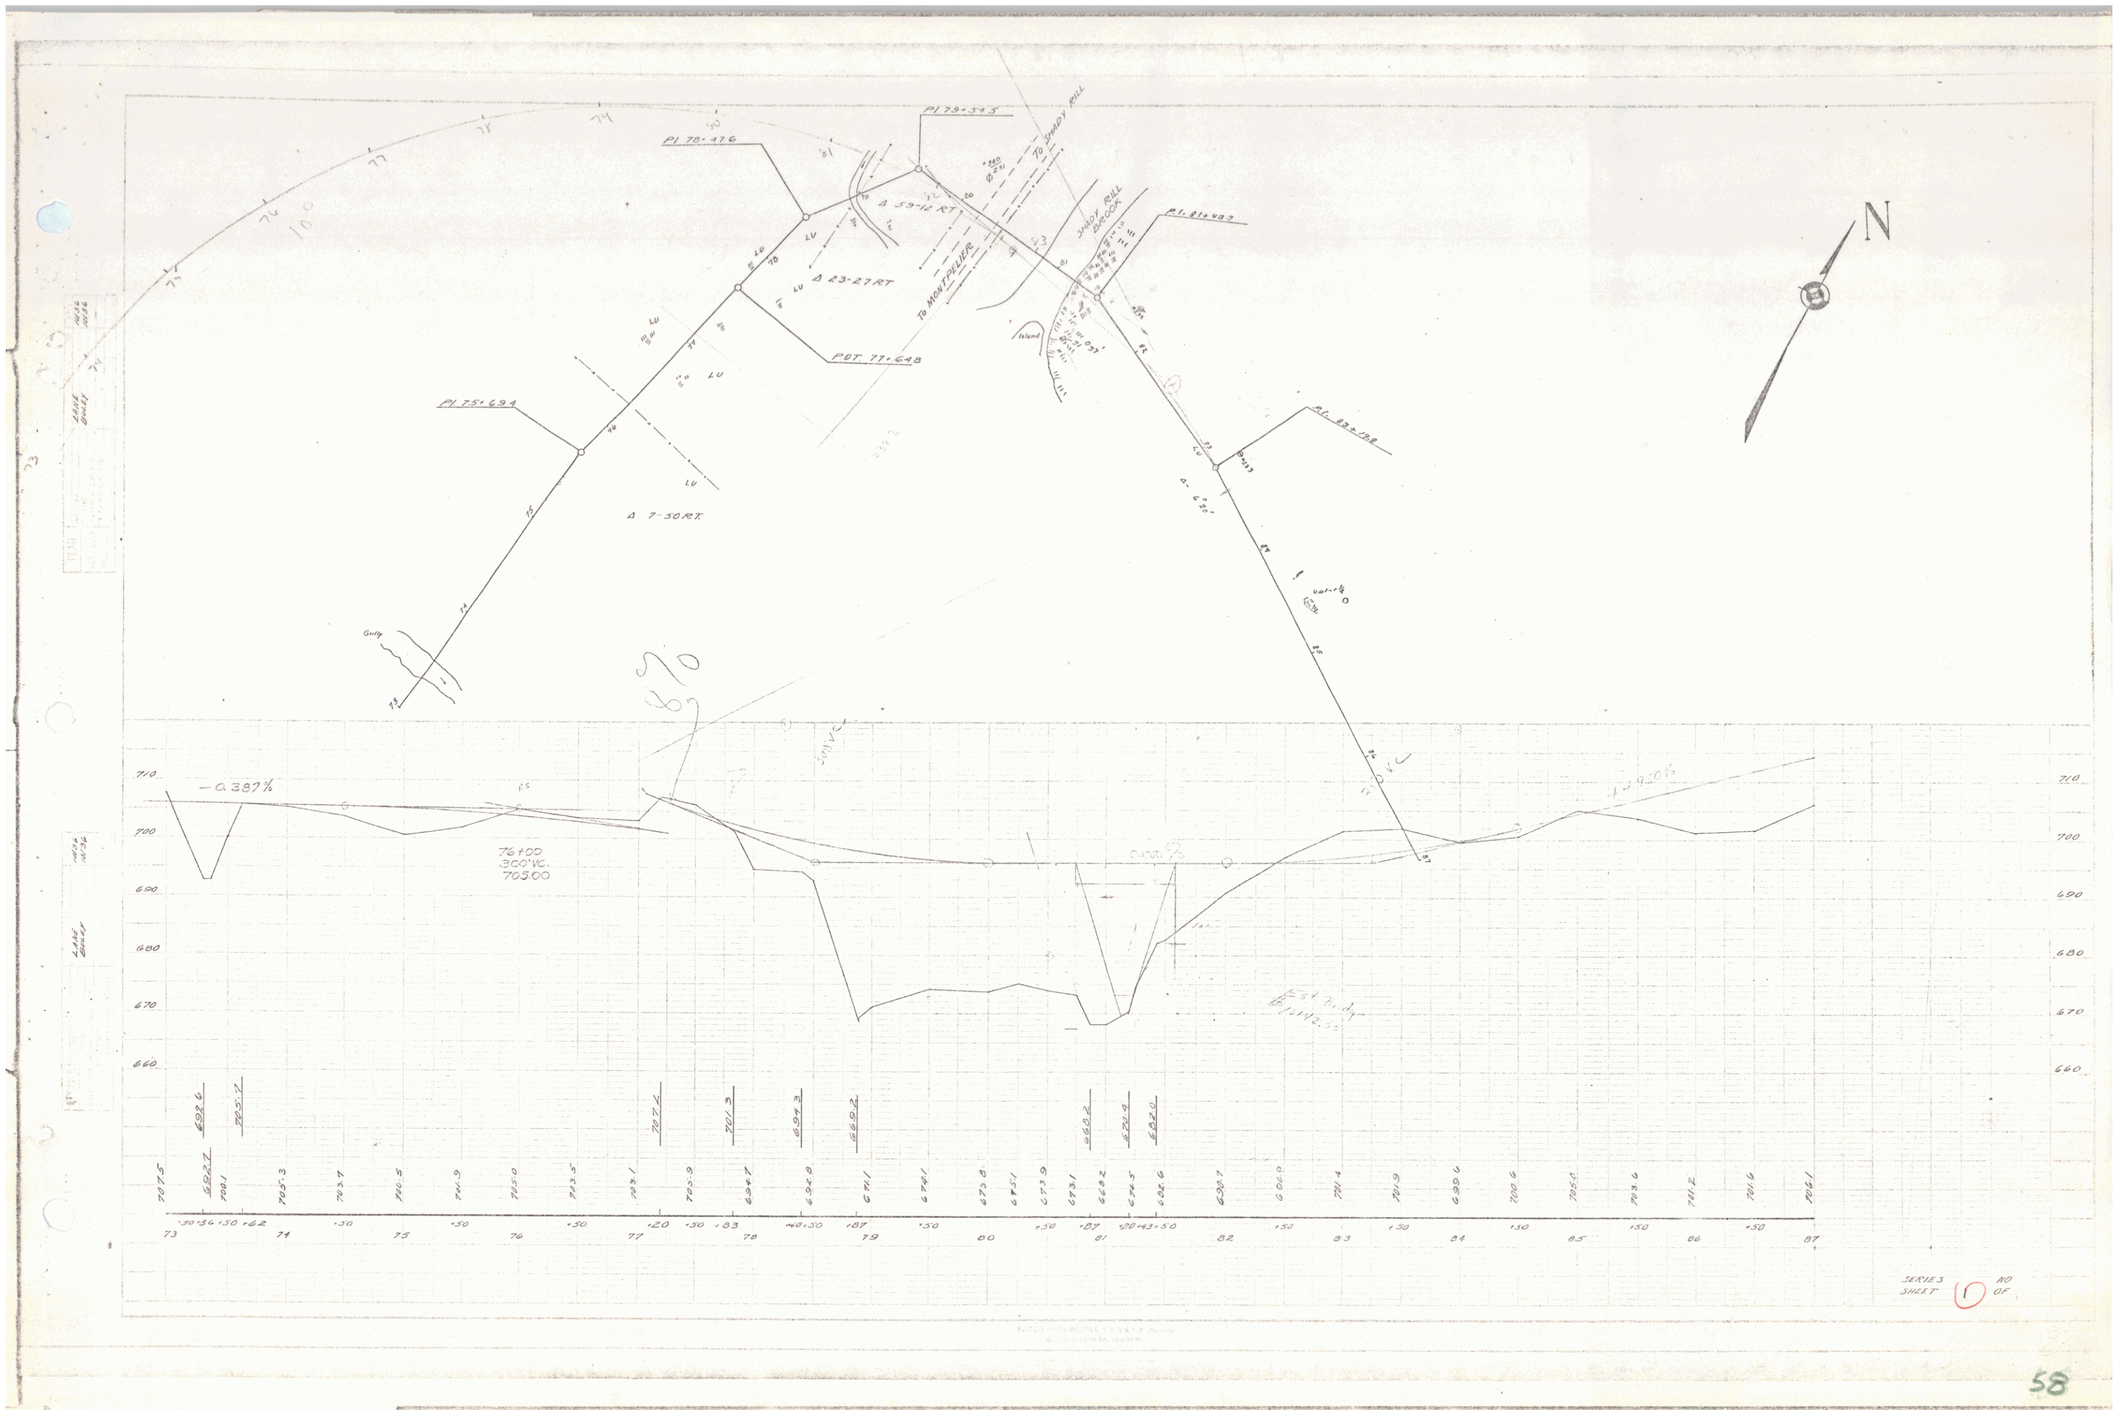
PI 78+17.6
PI 79+54.5
Δ 59-12 RT
Δ 23-27 RT
PI 75+69.4
Δ 7-30 RT
PI 81+49.7
PI 82+39.8
To SHADY HILL
To MONTPELIER
SHADY HILL BROOK
Island
Gully
N
-0.387%
76+00
300' VC.
705.00
+4.450%
0.000%
Est. Bldg.
SERIES
SHEET 1 NO
OF

58