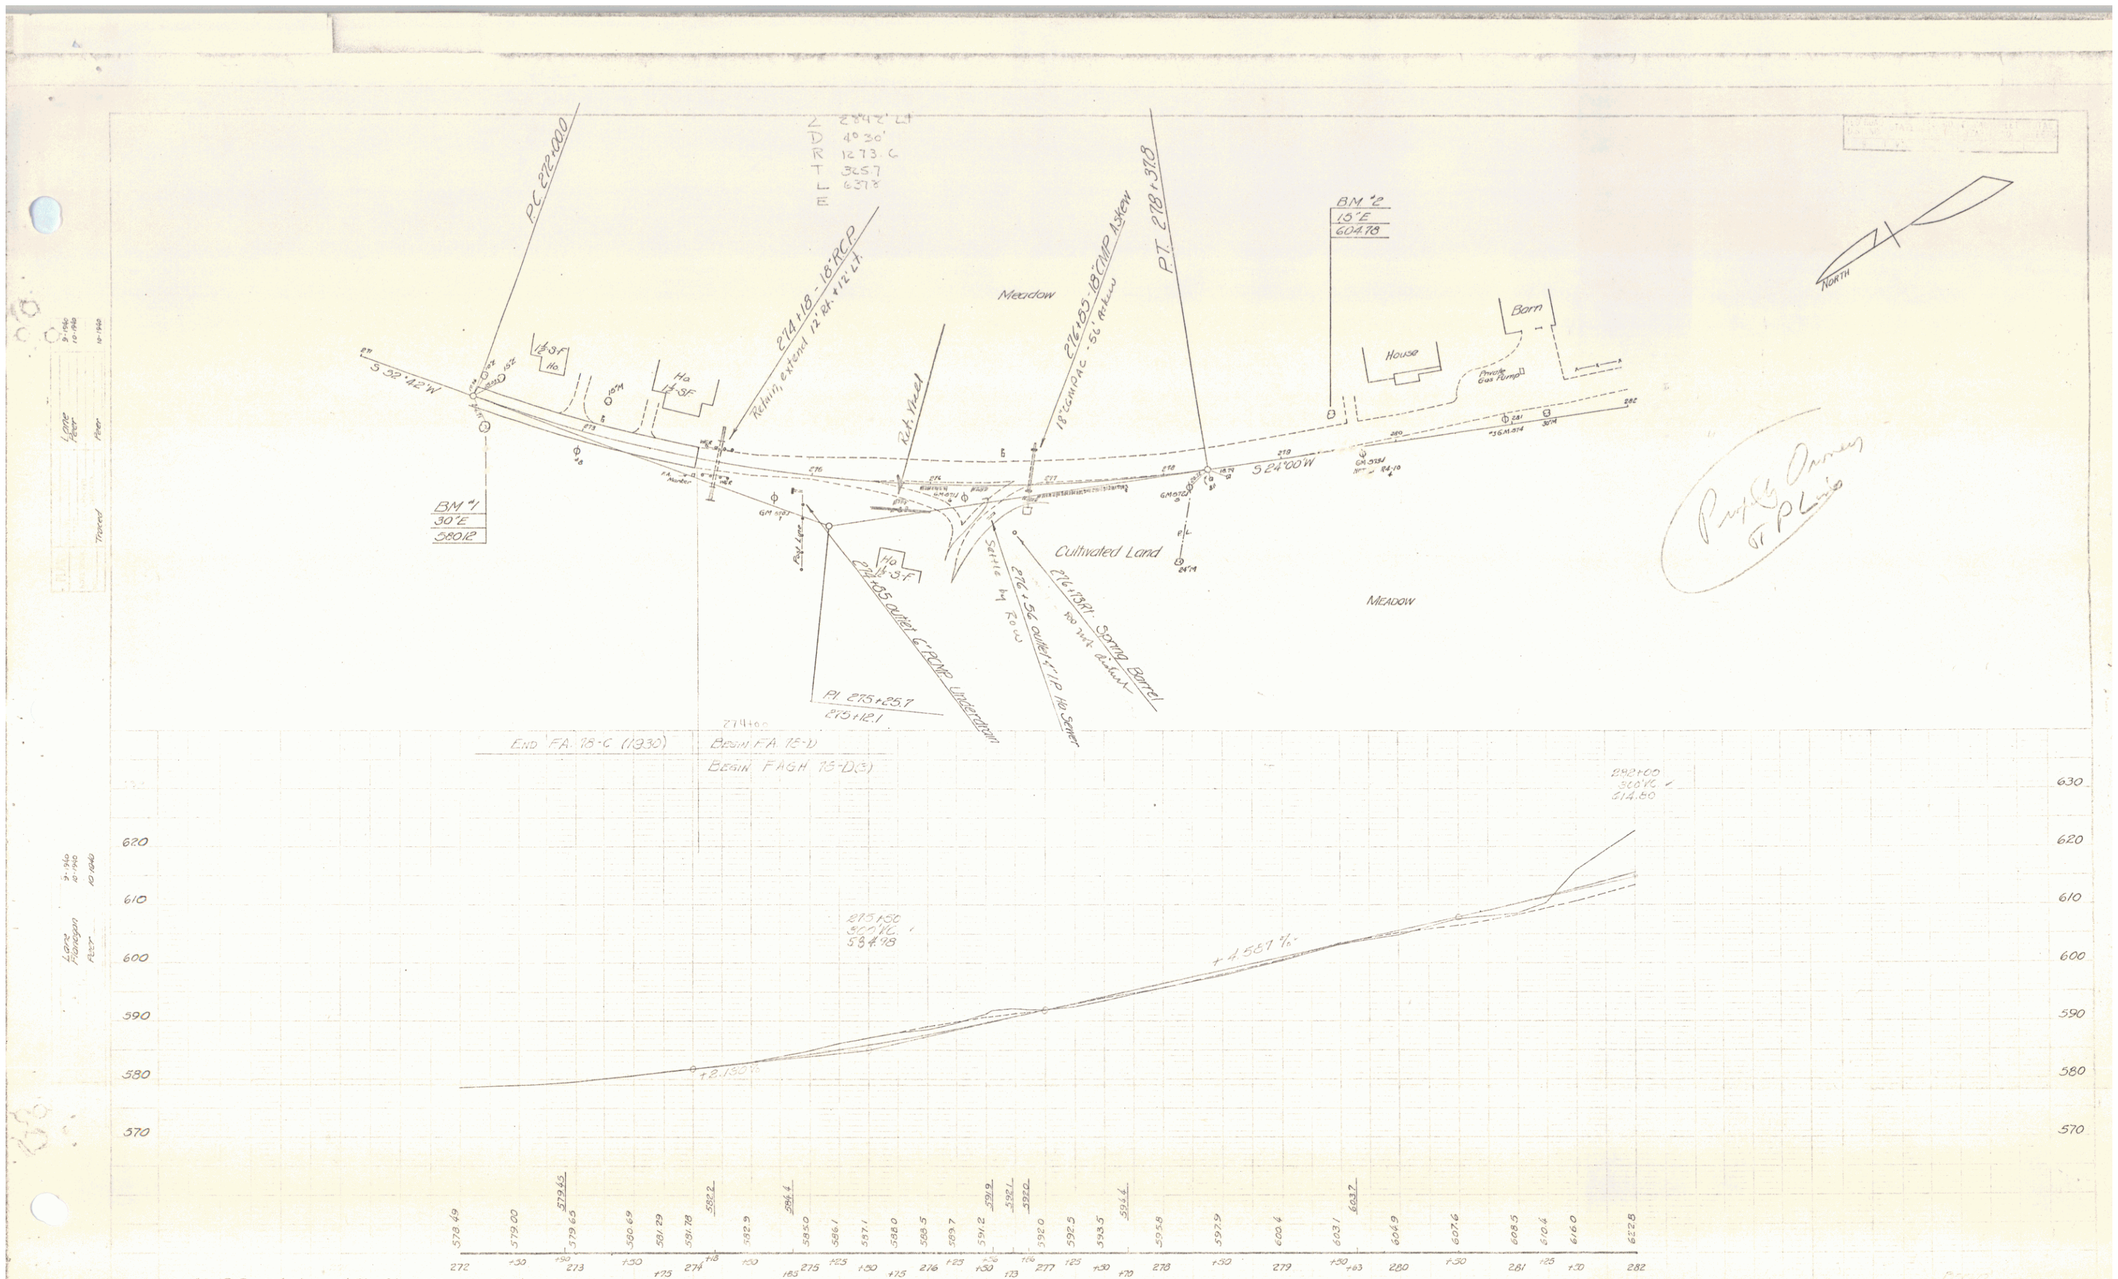
L 284.2' Lt
D 4° 30'
R 1273.6
T 142.57
L 284.2
E
PC 272+00.0
PT 278+37.8
BM #2
15' E
604.78
BM #1
30' E
580.12
S 52°42' W
S 24°00' W
Meadow
House
Barn
Cultivated Land
MEADOW
NORTH
Rt. Head
Rt. Wing
Settle 4' Rt. 10'
Spring Barrel
PI 275+25.7
275+12.1
END FA 18-C (1930)
BEGIN FA 15-D(3)
272+00
360' V.C.
514.50
283+50
570' V.C.
584.78
+4.56% ±
+2.150%
620
610
600
590
580
570
578.49
579.00
579.65
580.69
581.29
581.78
582.2
582.9
584.4
585.0
586.1
587.1
588.0
589.5
589.7
591.2
591.8
592.1
592.0
592.5
593.5
594.4
595.8
597.9
600.4
603.1
603.7
604.9
607.6
608.5
610.4
616.0
622.8
272
273
274
275
276
277
278
279
280
281
282
B.M. #1 S/R 30' Elm 18' Rt. Sta. 272+17 Elevation 580.12.
B.M. #2 S/R 15" Elm 25.5' Lt Sta. 279+48 Elevation 604.78.
Property Owners & P Line
SHEET 2
2