

BARRIER FENCE
STA 280+25 - STA 281+64 LT

GEOTEXTILE FOR SILT FENCE, WOVEN WIRE REINFORCED
STA 280+25 - STA 281+64 LT

TEMPORARY EROSION MATTING
STA 280+25 - STA 284+00 LT
STA 280+25 - STA 282+00 RT

INLET PROTECTION DEVICE, TYPE I
STA 282+70 RT

TEMPORARY STONE CHECK DAM, TYPE I
STA 280+25 - STA 282+65 RT




PROJECT DEMARCATION FENCE
STA 281+64 - STA 284+25 LT
STA 280+25 - STA 284+25 RT

GEOTEXTILE FOR SILT FENCE
STA 281+64 - STA 284+25 LT

VEHICLE TRACKING PAD
STA 283+25 RT

GRUBBING MATERIAL (6")
STA 280+25 - STA 282+75 RT
STA 280+25 - STA 283+50 LT

EROSION LOG
STA 280+25 - STA 283+00 LT

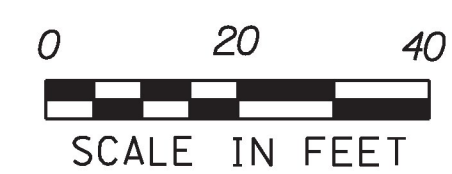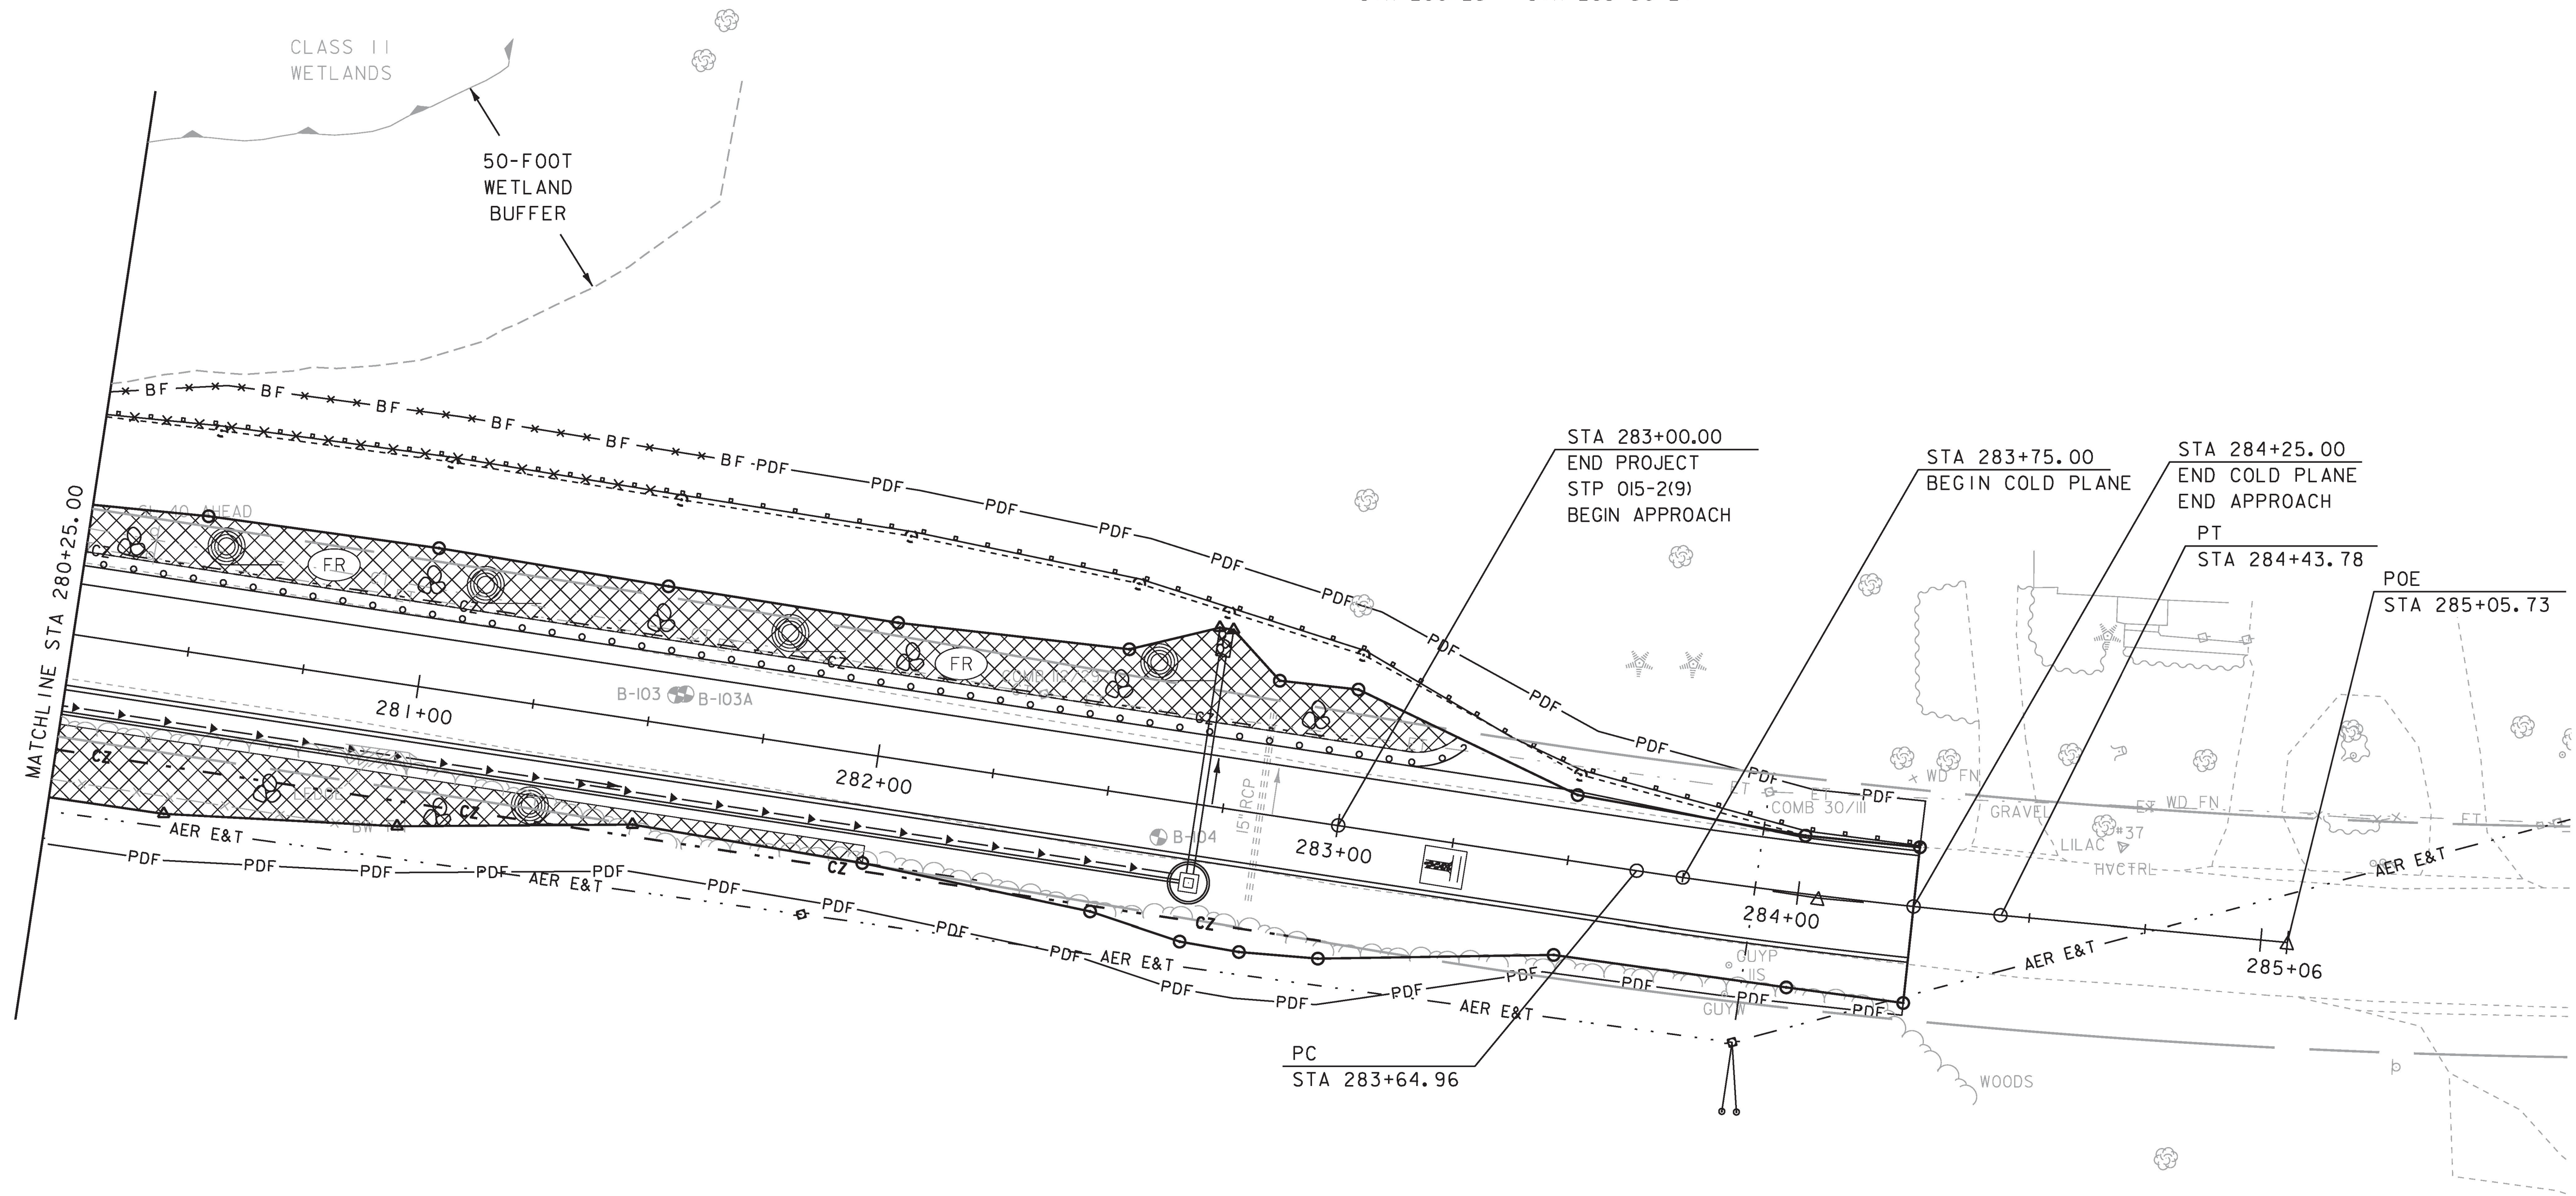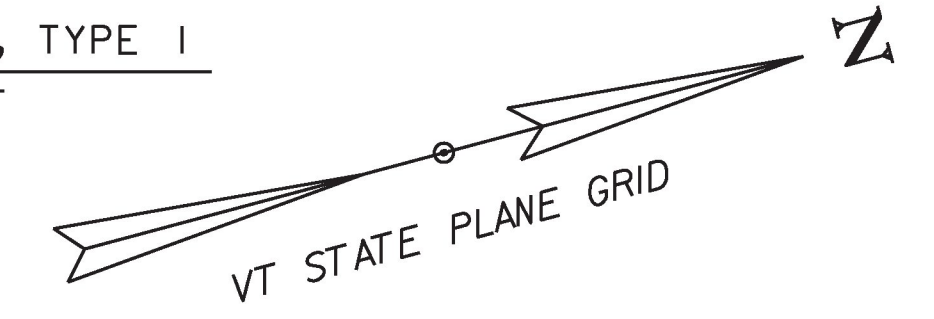

PROJECT NAME: POULTNEY	PLOT DATE: 23-AUG-2018
PROJECT NUMBER: STP 015-2(9)	DRAWN BY: S. ZWICK
FILE NAME: d11b048bdr	CHECKED BY: C. LEACH
PROJECT LEADER: K. UPMAL	SHEET 32 OF 48
DESIGNED BY: S. ZWICK	
EPSC CONSTRUCTION PLAN SHEET 2	