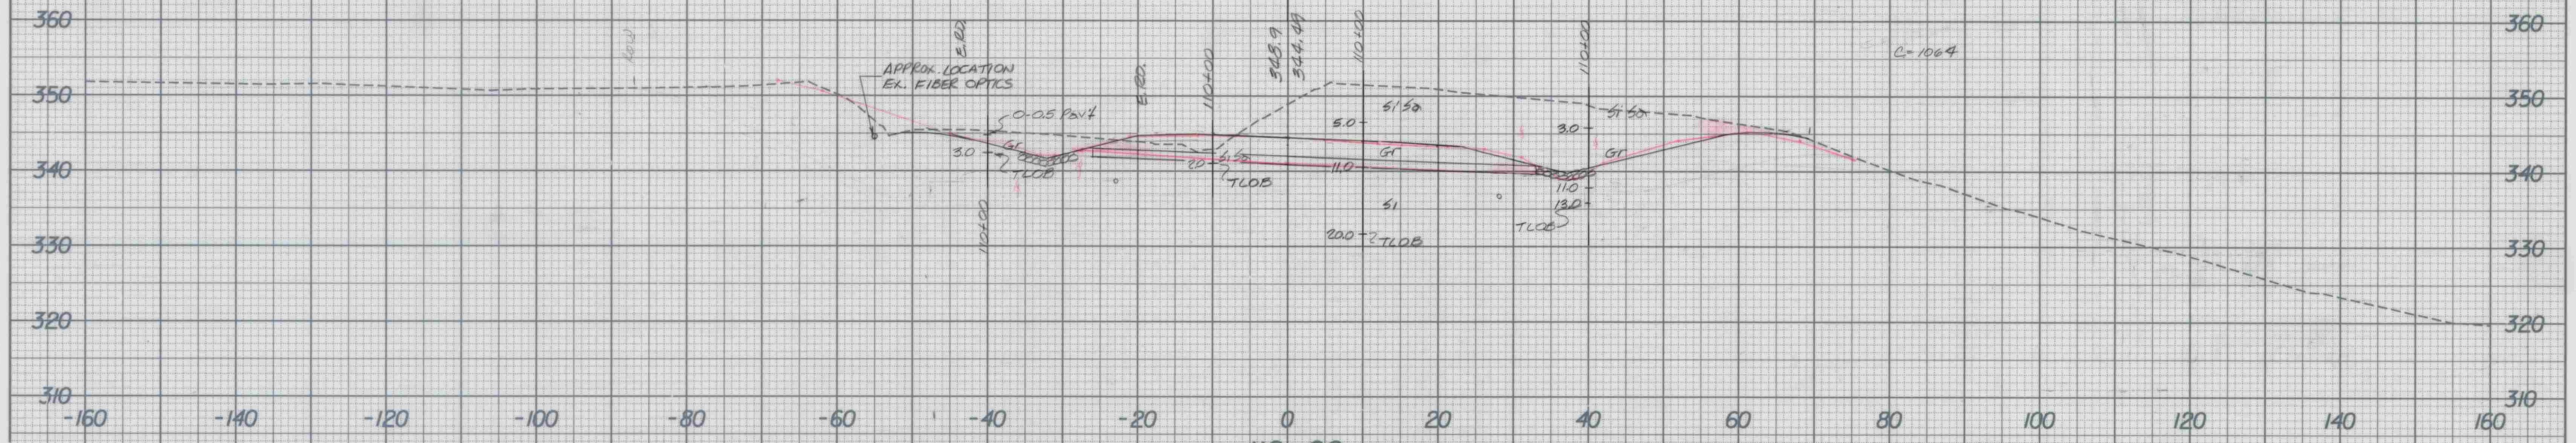
360
350
340
330
320
310
-160
-140
-120
-100
-80
-60
-40
-20
0
20
40
60
80
100
120
140
160
ROW
APPROX. LOCATION
EX. FIBER OPTICS
E.RD.
0-0.5 Pav't
3.0
Gr
TLOB
110+00
E.RD.
110+00
348.9
344.49
110+00
20
Sl
TLOB
5.0
Sl 5a
Gr
11.0
Sl
20.0
TLOB
110+00
3.0
Sl 5a
Gr
11.0
13.0
TLOB
C=1064

110+00

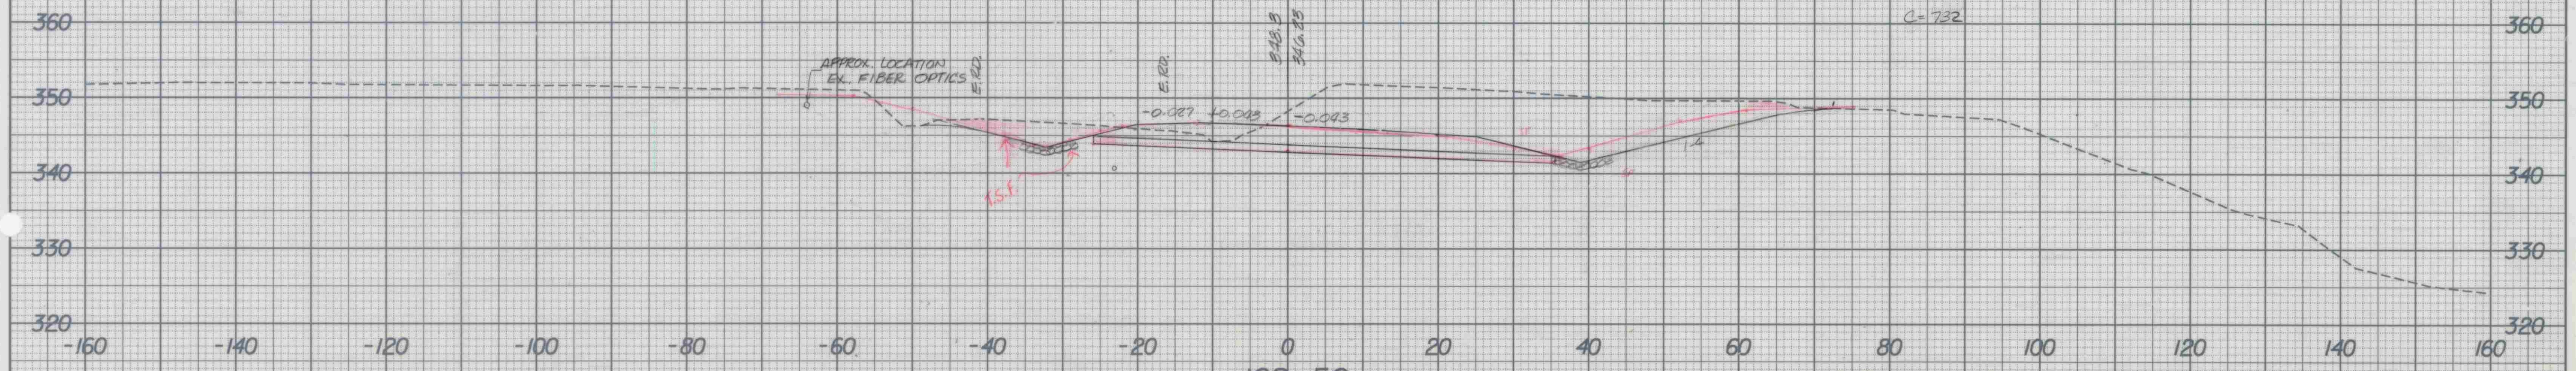
360
350
340
330
320
-160
-140
-120
-100
-80
-60
-40
-20
0
20
40
60
80
100
120
140
160
APPROX. LOCATION
EX. FIBER OPTICS
E.RD.
T.S.F.
E.RD.
-0.027
+0.093
348.9
346.83
-0.043
C=732

109+50

SCALE 10 FEET

FROM STA. 109+50 TO STA. 110+00 U.S. ROUTE 5
PROJECT NAME: SPRINGFIELD BRIDGE REPLACEMENT
PROJECT NO. BRS-RS 0113(8)
PLOTTED BY: CJM 8/23/93 CHECKED BY: JRM 8/25/93
SHEET 69 OF 90 SHEETS